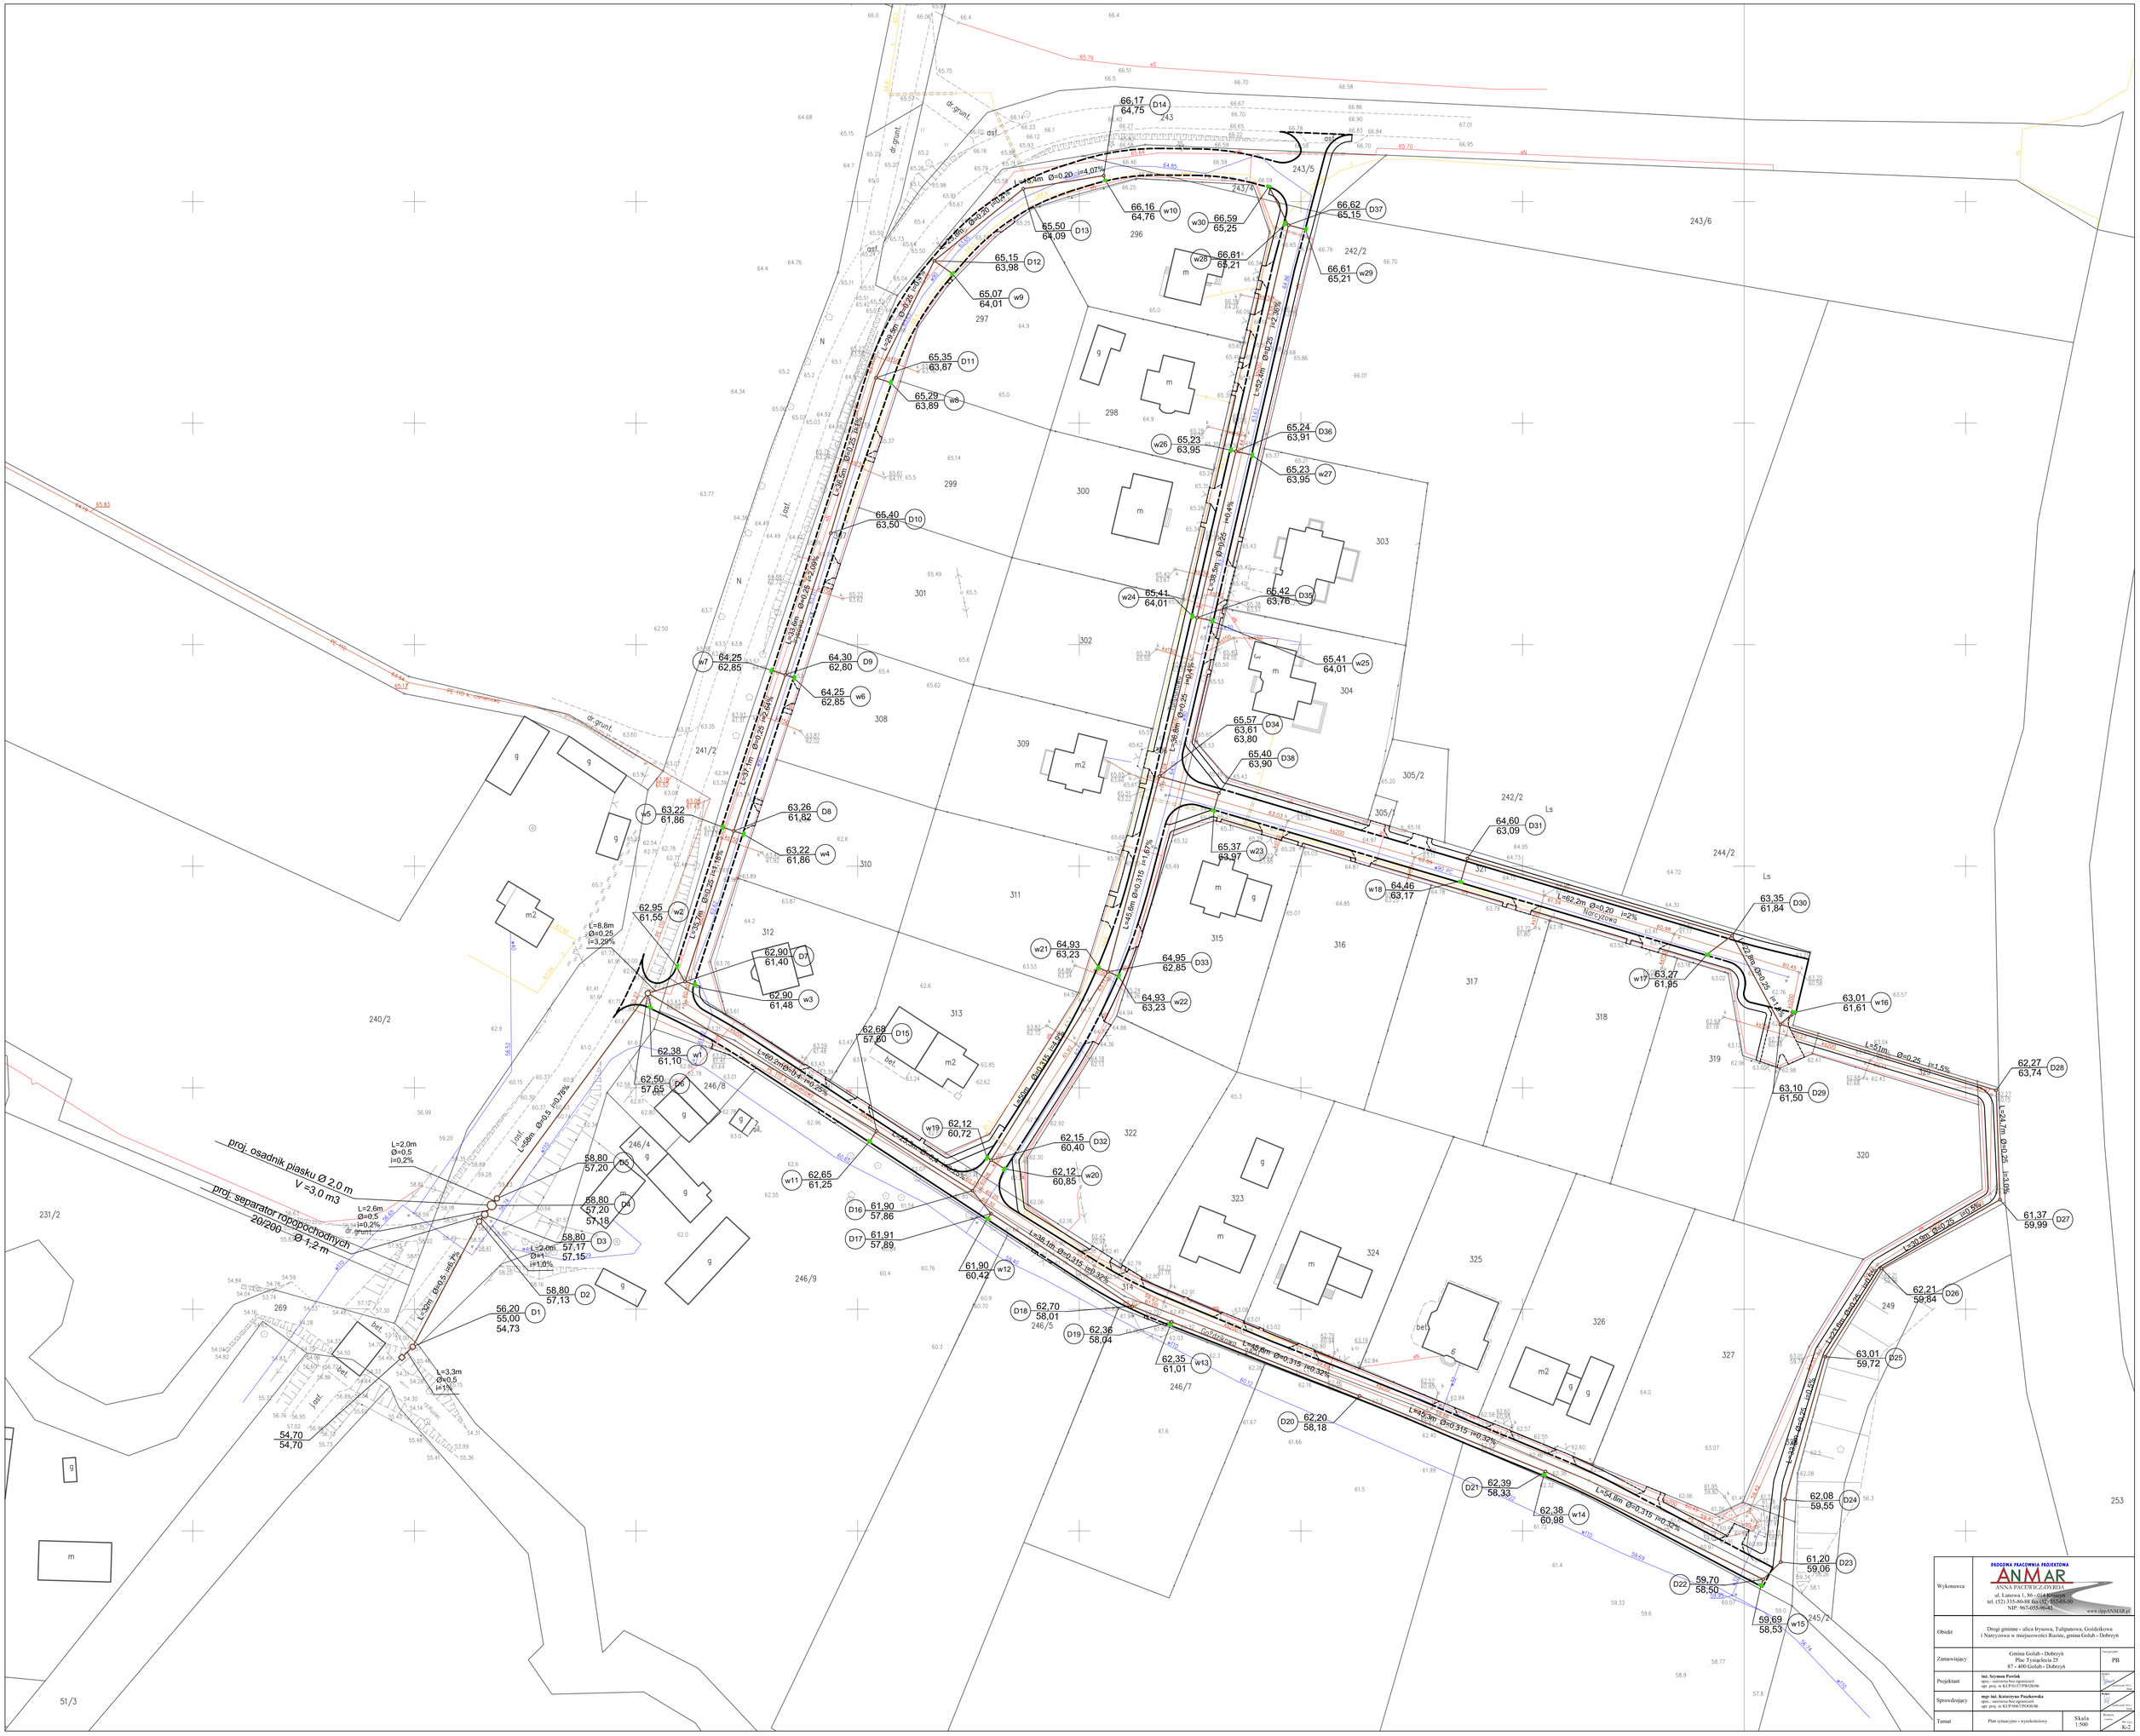
L=62,2m Ø=0,20 i=2%
Norcyzowo
L=51m Ø=0,25 i=1,5%
L=24,7m Ø=1,25 i=3,0%
L=30,9m Ø=0,20 i=0,5%
L=25,8m Ø=0,20 i=0,4%
L=40,6m Ø=0,315 i=1,67%
L=36,1m Ø=0,315 i=0,32%
L=40,6m Ø=0,315 i=0,32%
L=24,6m Ø=0,315 i=0,32%
L=8,8m Ø=0,25 i=3,29%
L=2,0m Ø=0,5 i=0,2%
L=2,6m Ø=0,5 i=0,2%
L=2,0m Ø=0,5 i=1,0%
L=3,3m Ø=0,5 i=1%
proj. osadnik piasku Ø 2,0 m V =3,0 m3
proj. separator ropopochodnych 20/200 Ø 1,2 m
D1 56,20 55,00 54,73
D2 58,80 57,13
D3 58,80 57,17 57,15
D4 58,80 57,20 57,18
D5 58,80 57,20
D6 62,50 57,65
D7 62,90 61,40
D8 63,26 61,82
D9 64,30 62,80
D10 65,40 63,50
D11 65,35 63,87
D12 65,15 63,98
D13 65,50 64,09
D14 66,17 64,75
D15 62,69 57,80
D16 61,90 57,86
D17 61,91 57,89
D18 62,70 58,01
D19 62,36 58,04
D20 62,20 58,18
D21 62,39 58,33
D22 59,70 58,50
D23 61,20 59,06
D24 62,08 59,55
D25 63,01 59,72
D26 62,21 59,84
D27 61,37 59,99
D28 62,27 63,74
D29 63,10 61,50
D30 63,35 61,84
D31 64,60 63,09
D33 64,95 62,85
D34 65,57 63,61 63,80
D35 65,42 63,76
D36 65,24 63,91
D37 66,62 65,15
D38 65,40 63,90
w1 62,38 61,10
w2 62,95 61,55
w3 62,90 61,48
w4 63,22 61,86
w5 63,22 61,86
w6 64,25 62,85
w7 64,25 62,85
w8 65,29 63,89
w9 65,07 64,01
w10 66,16 64,76
w11 62,65 61,25
w12 61,90 60,42
w13 62,35 61,01
w14 62,38 60,98
w15 59,69 58,53
w16 63,01 61,61
w17 63,27 61,95
w18 64,46 63,17
w19 62,12 60,72
w20 62,12 60,85
w21 64,93 63,23
w22 64,93 63,23
w23 65,37 63,97
w24 65,41 64,01
w25 65,41 64,01
w26 65,23 63,95
w27 65,23 63,95
w28 66,61 65,21
w29 66,61 65,21
w30 66,59 65,25
DROGOWA PRACOWNIA PROJEKTOWA
ANMAR
ANNA PACZWICZ-DYRDA
ul. Lanowa 1, 86 - 014 Kęsowo
tel. (52) 335-80-88 fax (52) 335-03-56
NIP: 967-055-96-82
www.dppANMAR.pl
Wykonawca
Obiekt
Drogi gminne - ulica Irysowa, Tulipanowa, Goździkowa i Narcyzowa w miejscowości Ruziec, gmina Gołub - Dobrzyń
Zamawiający
Gmina Gołub - Dobrzyń
Plac Tysiąclecia 25
87 - 400 Gołub - Dobrzyń
Inwestycja
PB
Projektant
inż. Szymon Pawlak
upr. bez ograniczeń budowlanych
upr. proj. w KUPOG/0139/0606
Sprawdzający
mgr inż. Katarzyna Paszkowska
spec. - sanitarna bez ograniczeń
upr. proj. w KUPOG/0120/0606
Temat
Plan sytuacyjno - wysokościowy
Skala
1:500
Arkusz
Rys. nr
K-2