# ul.Tulipanowa

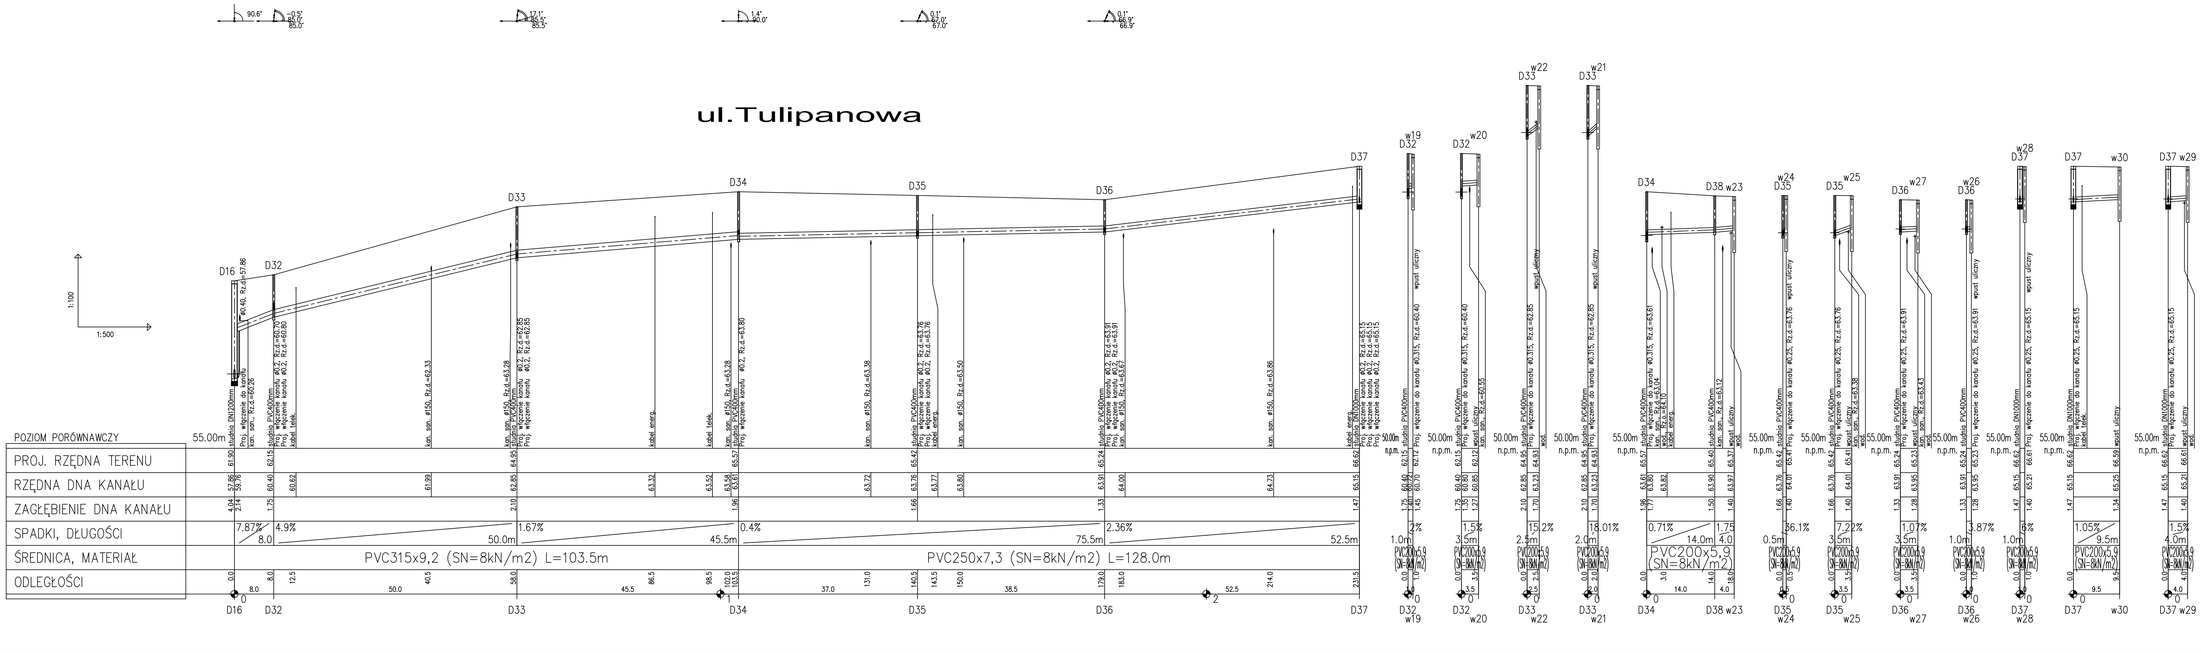


| | |
|---|---|
| Wykonawca | PRZEDWNIA PRACOWNIA PROJEKTOWA ANMAR<br>ANNA PACEWICZ-DYRDA<br>ul. Lniowa 1, 80 - 214 Rotmanka<br>tel. (52) 335-86-88; fax (58) 683-03-50<br>NIP: 967-055-06-40<br>www.firmaANMAR.pl |
| Obiekt | Drogi gminne - ulica lrysowa, Tulipanowa, Goździkowa i Narcyzowa w miejscowości Ruziec, gmina Gołub - Dobrzyń |
| Zamawiający | Gmina Gołub - Dobrzyń<br>Plac Tysiąclecia 24<br>87 - 400 Gołub - Dobrzyń<br>Pieczęć i podpis: PB |
| Projektant | **inż. Szymon Pawlak**<br>upr. - sanitarna bez ograniczeń<br>upr. proj. nr KUP/0137/POOS/06<br>Podpis: |
| Sprawdzający | **mgr inż. Katarzyna Paszkowska**<br>upr. - sanitarna bez ograniczeń<br>upr. proj. nr KUP/0067/POOS/06<br>Podpis: |
| Temat | Profile kanalizacji deszczowej |
| Skala 1:100/500 | Rysunek nr: K-4 |