

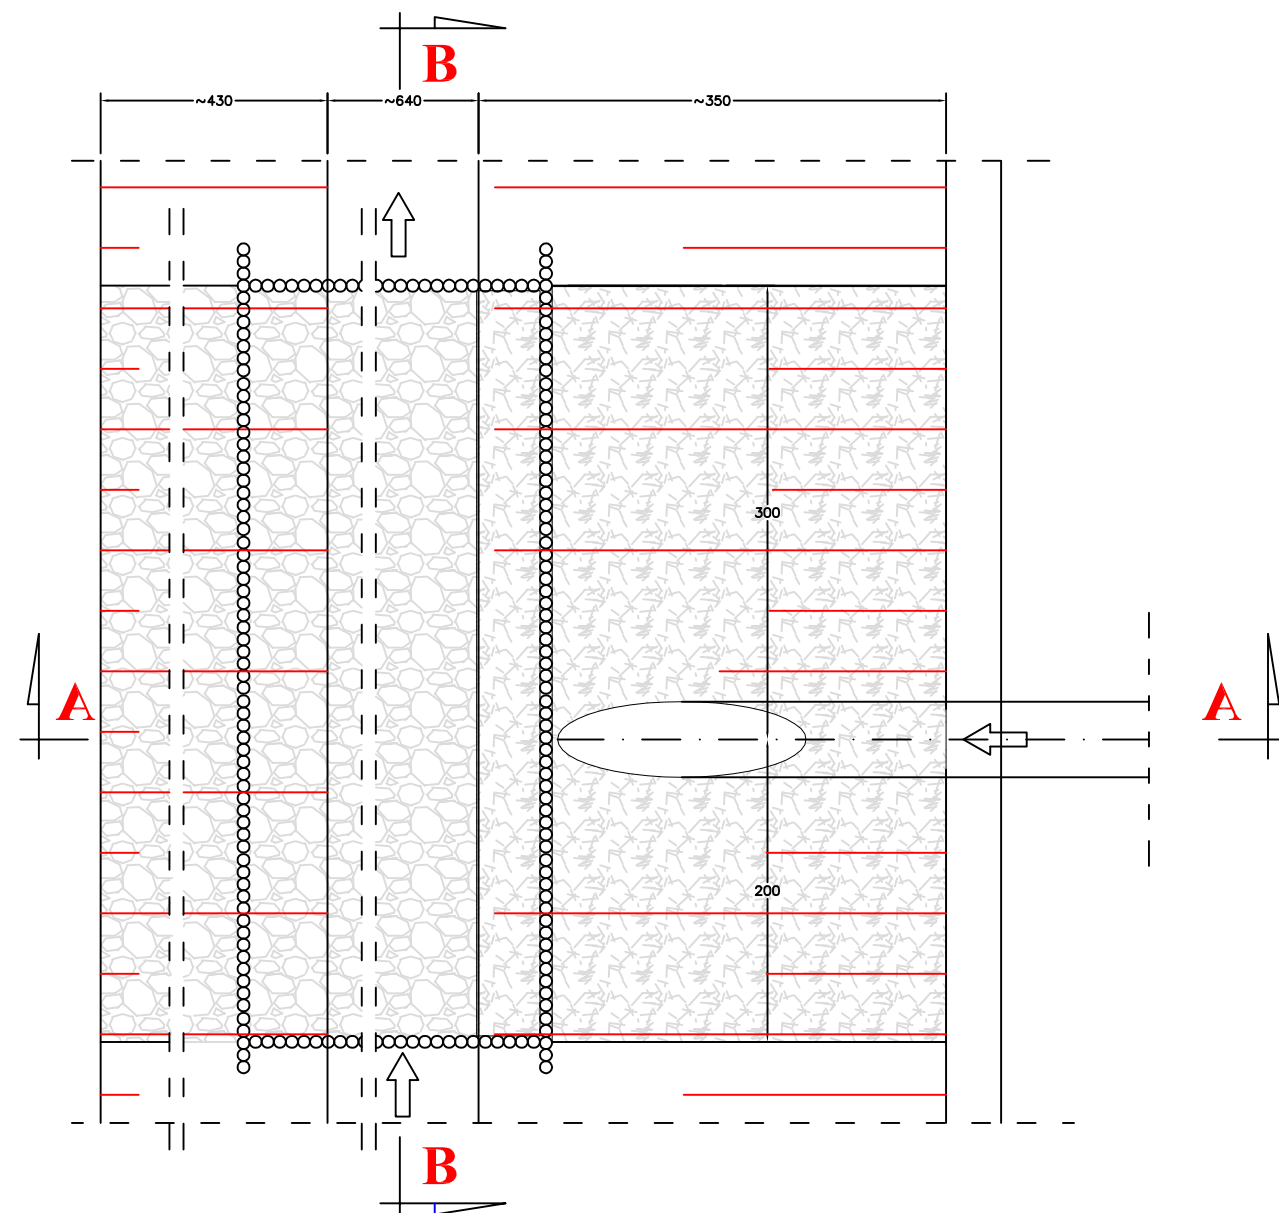


PRZEKRÓJ A-A

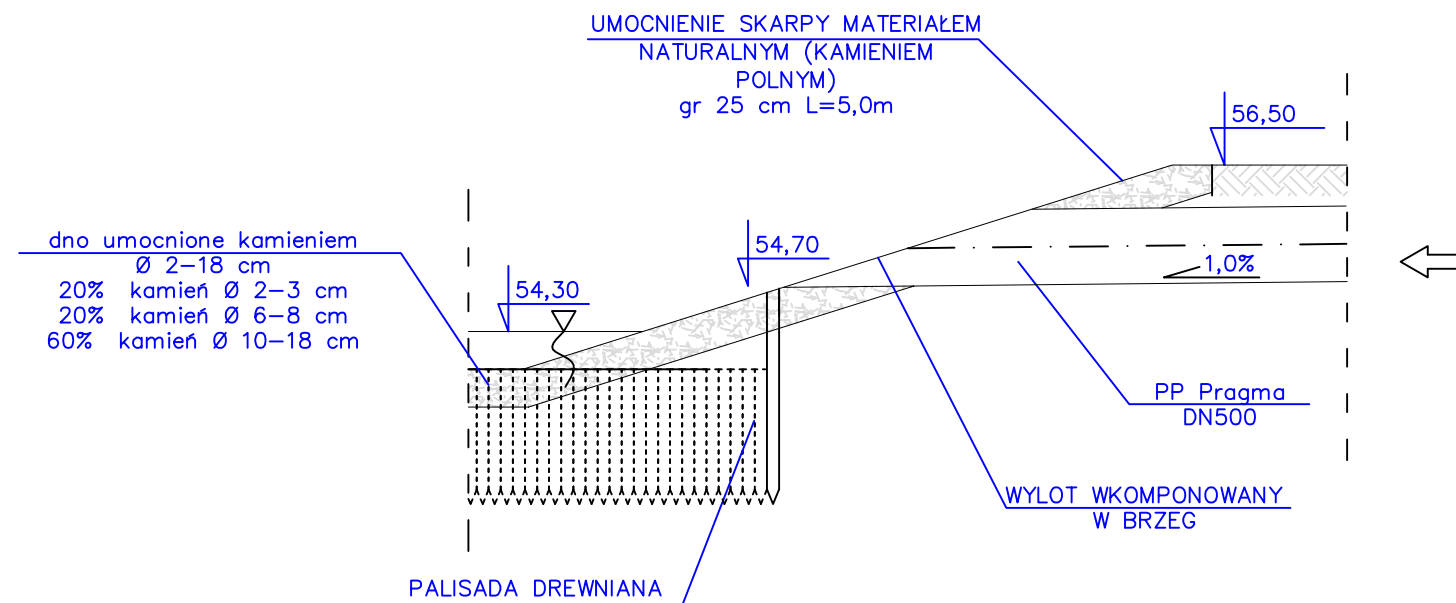

PRZEKRÓJ B-B

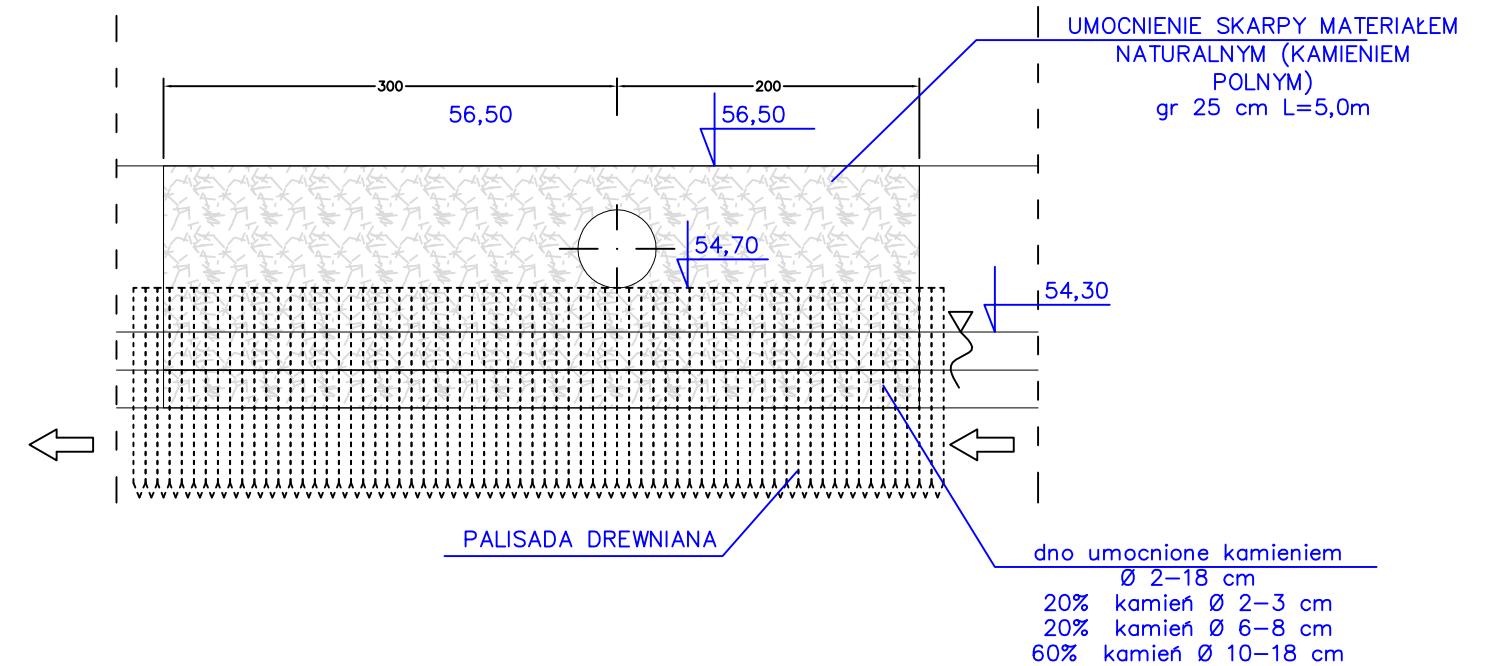

METODA WYKONANIA:

1. WYPROFILOWANIE PODMYTEJ SKARPY POPRZEC UZUPEŁNIENIE GRUNTU
2. WYKONANIE PALISADY DREWNIANEJ
3. UŁOŻENIE NASYPU KAMIENNEGO

UWAGA

W CELU UŁOŻENIA NASYPU KAMIENNEGO NALEŻY WYBRAĆ CZĘŚĆ GRUNTU
RODZIMEGO I W JEGO MIEJSCE UŁOŻYC KAMIEŃ ABY ZACHOWAĆ
PIERWOTNĄ RZĘDNĄ DNA RZĘKI I SKARP
WYŁOT OZNAKOWAĆ TABLICZKĄ NA SŁUPIE Z OKREŚLENIEM WŁAŚCICIELA
I ADMINISTRATORA WYŁOTU

Wykonawca	 ANNA PACEWICZ-DYRDA ul. Łanowa 1, 86 - 014 Kruszyń tel. (52) 335-80-88 fax (52) 552-03-50 NIP: 967-055-96-42 www.dppANMAR.pl		
Obiekt	Drogi gminne - ulica Irysowa, Tulipanowa, Goździkowa i Narcyzowa w miejscowości Ruziecie, gmina Golub - Dobrzyń		
Zamawiający	Gmina Golub - Dobrzyń Plac Tysiąclecia 25 87 - 400 Golub - Dobrzyń		Faza projektu PB
Projektant	inż. Szymon Pawlak spec.: sanitarna bez ograniczeń upr. proj. nr KUP/0157/PWOS/06		Podpis  podpisem 2013 r. Data
Sprawdzający	mgr inż. Katarzyna Paszkowska spec.: sanitarna bez ograniczeń upr. proj. nr KUP/0067/POOS/06		Podpis  podpisem 2013 r. Data
Temat	Wylot do rzeki Ruziecie	Skala 1:50	Branża wodkan Nr rys. K-6