



OSADNIK fi2000 V=3 m³

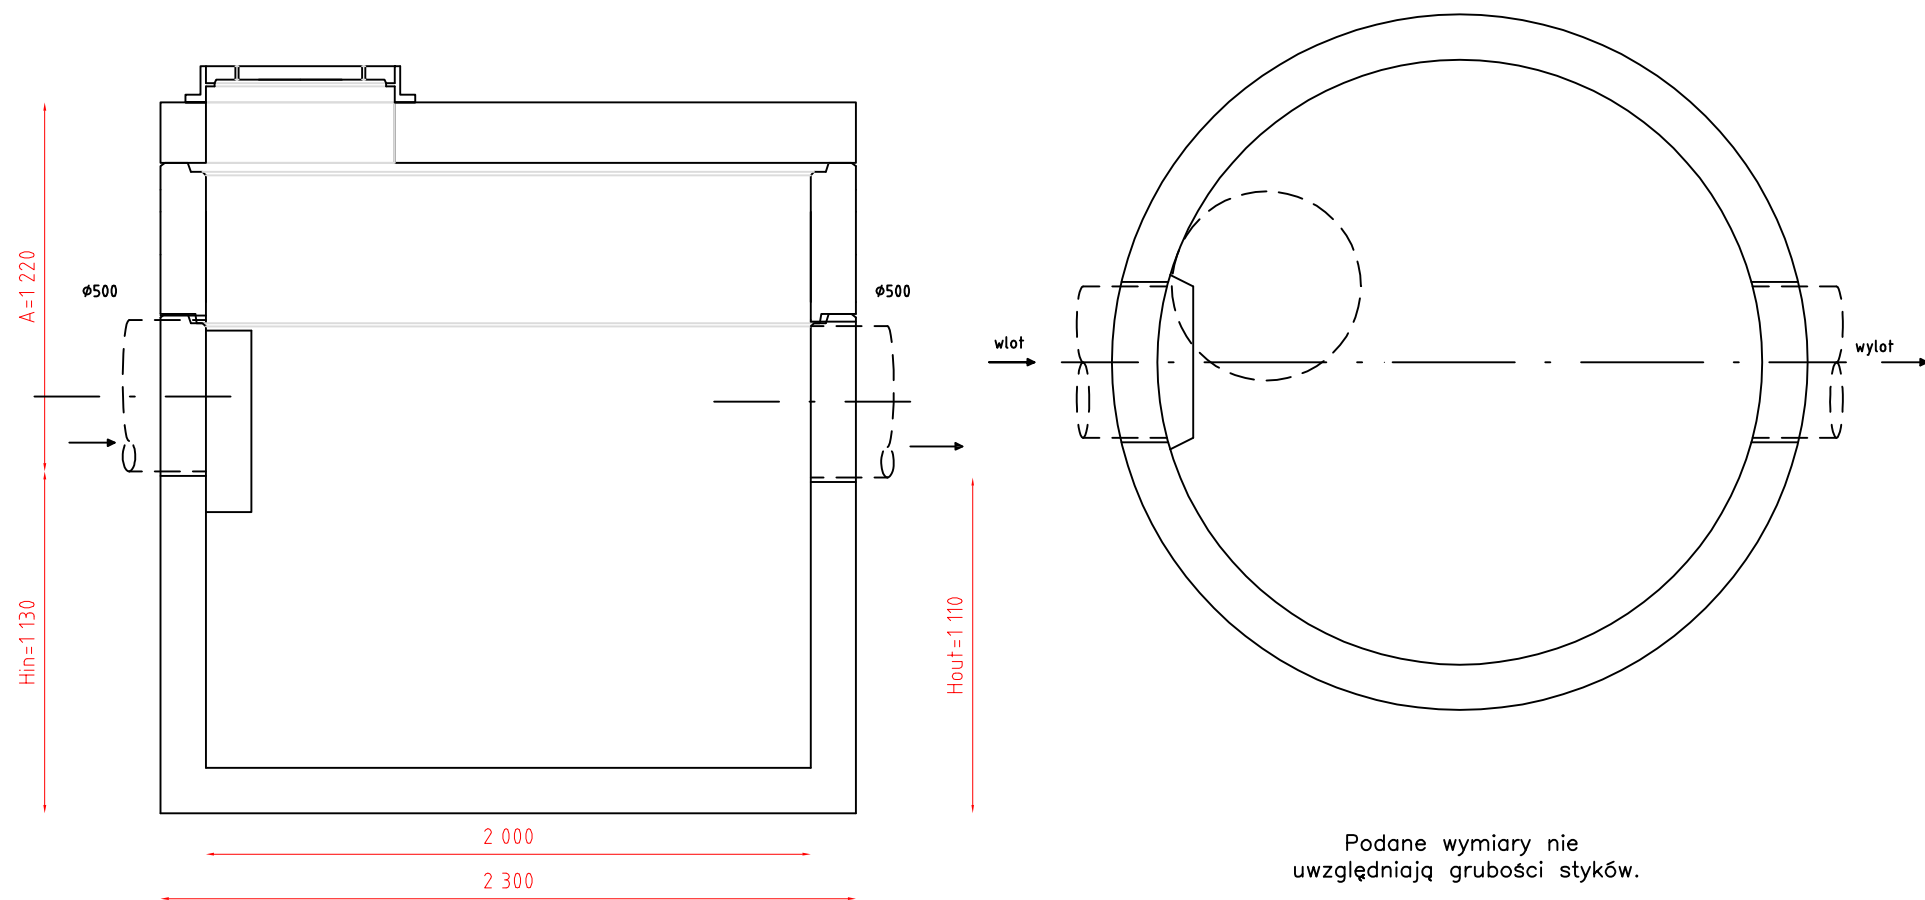


UWAGA:

1. Możliwe wykonanie otworu wlotowego na innej wysokości
2. Możliwe zwiększenie objętości osadnika przez zwiększenie wartości Hout
3. Możliwe wykonanie otworów wlotowego i wylotowego przystosowanych do podłączenia rur innych średnic i innych rodzajów
4. Możliwe zwiększenie wartości A poprzez dodanie kręgów o wysokościach 500 lub 1000 mm
5. Wlot do osadnika może być przesunięty o max $\pm 90^\circ$ w stosunku do osi wlot-wylot

Separator lamelowy 20/200

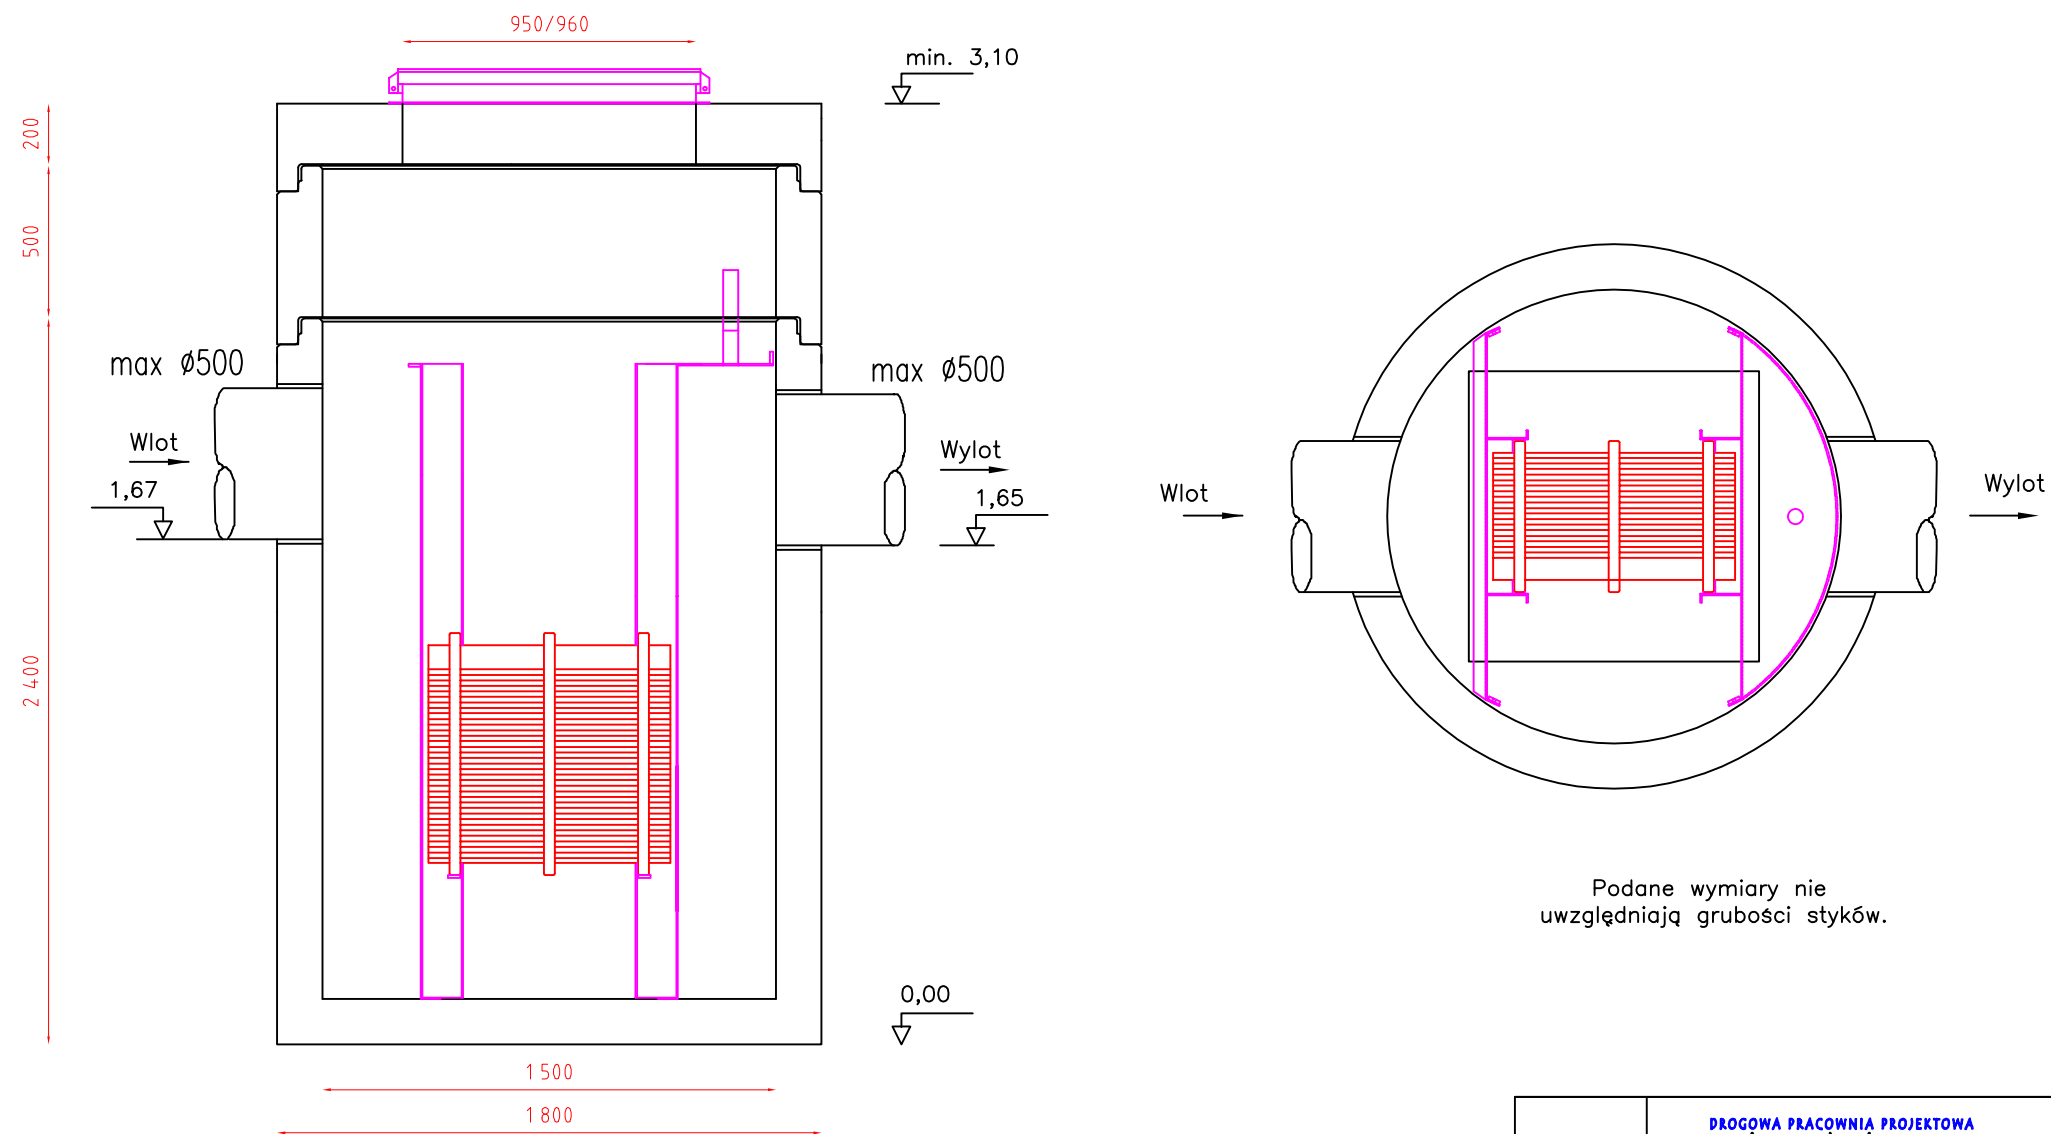

Podane wymiary nie
uwzględniają grubości styków.

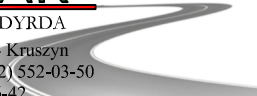PROGOWA PRACOWNIA PROJEKTOWA ANMAR ANNA PACEWICZ-DYRDA ul. Lanowa 1, 86 - 014 Kruszyn tel. (52) 335-80-88 fax (52) 552-03-50 NIP: 967-055-96-42  www.dppANMAR.pl			
Wykonawca			
Obiekt	Drogi gminne - ulica Irysowa, Tulipanowa, Goździkowa i Narcyzowa w miejscowości Ruziec, gmina Golub - Dobrzyń		
Zamawiający	Gmina Golub - Dobrzyń Plac Tysiąclecia 25 87 - 400 Golub - Dobrzyń	Forma projektu PB	
Projektant	inż. Szymon Pawlak spec.: sanitarna bez ograniczeń upr. proj. nr KUP/0157/PWOS/06	 Data: złotkowski.2013.1	
Sprawdzający	mgr inż. Katarzyna Paszkowska spec.: sanitarna bez ograniczeń upr. proj. nr KUP/0067/POOS/06	 Data: złotkowski.2013.1	
Temat	Osadniki i separator	Skala 1:25	Branża wodkan Nr rys. K-7