


Województwo: kujawsko-pomorskie
Powiat: golubsko-dobrzyński
Jednostka ewidencyjna: 040503_2, Golub Dobrzyń G
Obręb: 0011, Ostrowite

MAPA EWIDENCJI GRUNTÓW
Sekcje mapy: 6.193.29.03.1.3; 6.193.29.03.1.1
obr. Ostrowite 0011: dz. 506/1

SKALA 1:500

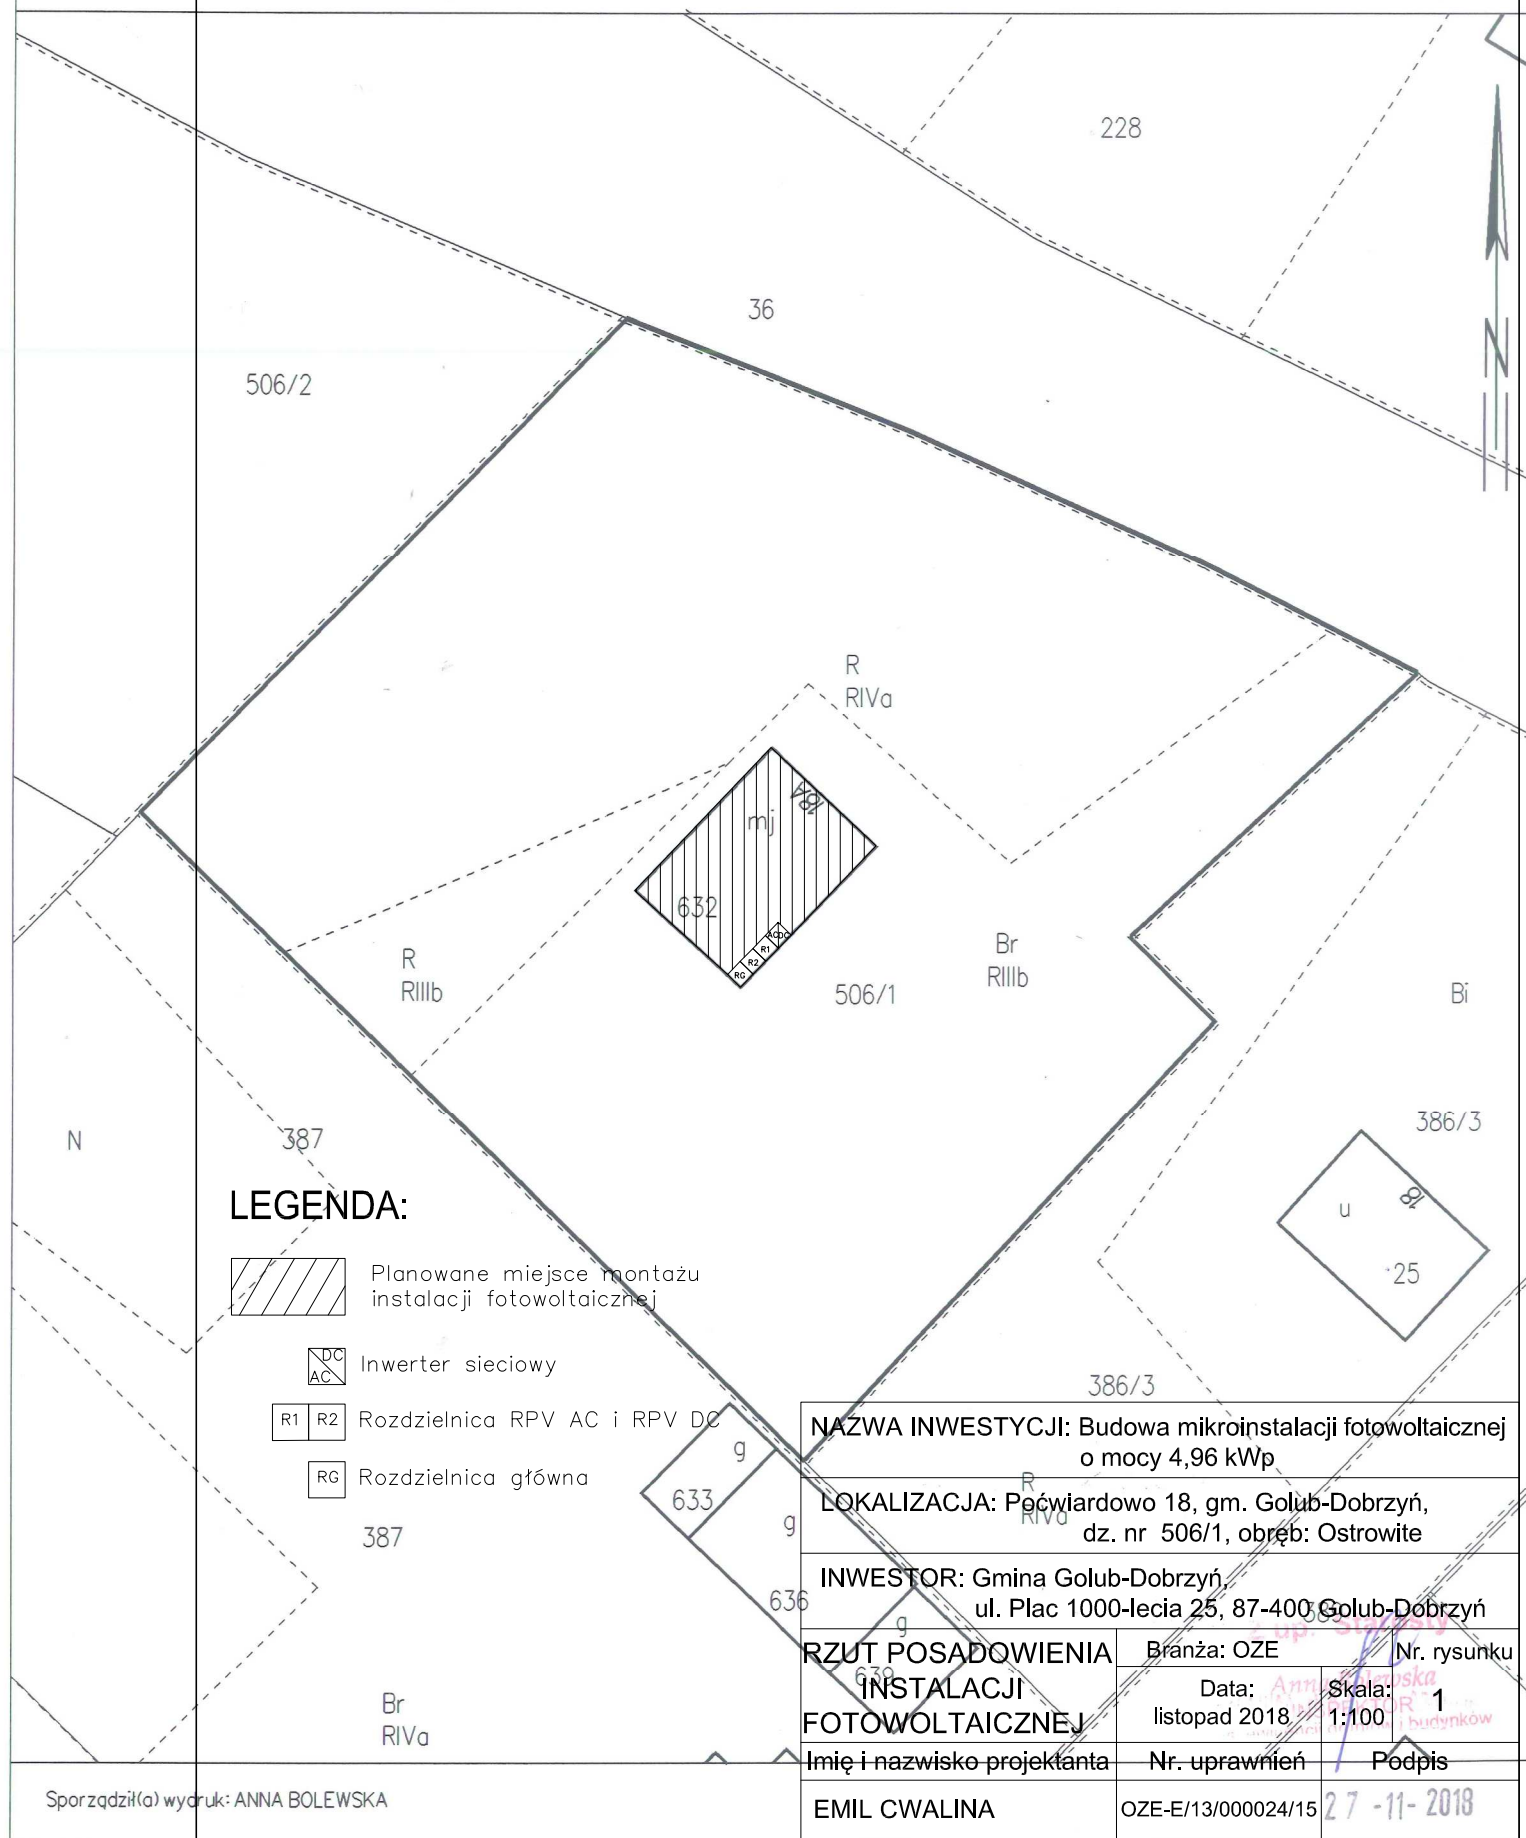

NAZWA INWESTYCJI: Budowa mikroinstalacji fotowoltaicznej
o mocy 4,96 kWp

LOKALIZACJA: Pećwiardowo 18, gm. Golub-Dobrzyń,
dz. nr 506/1, obręb: Ostrowite

INWESTOR: Gmina Golub-Dobrzyń,
ul. Plac 1000-lecia 25, 87-400 Golub-Dobrzyń

RZUT POSADOWIENIA INSTALACJI FOTOWOLTAICZNEJ

Branža: OZE

Data: listopad 2018

Nr. rvsunku

Skala: 1:100

Imię i nazwisko projektanta

Nr. uprawnień

Podpis

EMIL CWALINA

OZE-E/13/000024/1

27-11-2018