

Województwo: kujawsko-pomorskie
Powiat: golubsko-dobrzyński
Jednostka ewidencyjna: 040503_2, Golub Dobrzyń G
Obręb: 0012, Paliwodziszna

MAPA EWIDENCJI GRUNTÓW

Sekcje mapy: 6.192.29.08.4
obr. Paliwodzizna 0012: dz. 99/3

SKALA 1:1000

LEGENDA:



Planowane miejsce montażu instalacji fotowoltaicznej




Inwerter sieciowy



Rozdzielnica RPV AC i RPV DC



Rozdzielnica główna

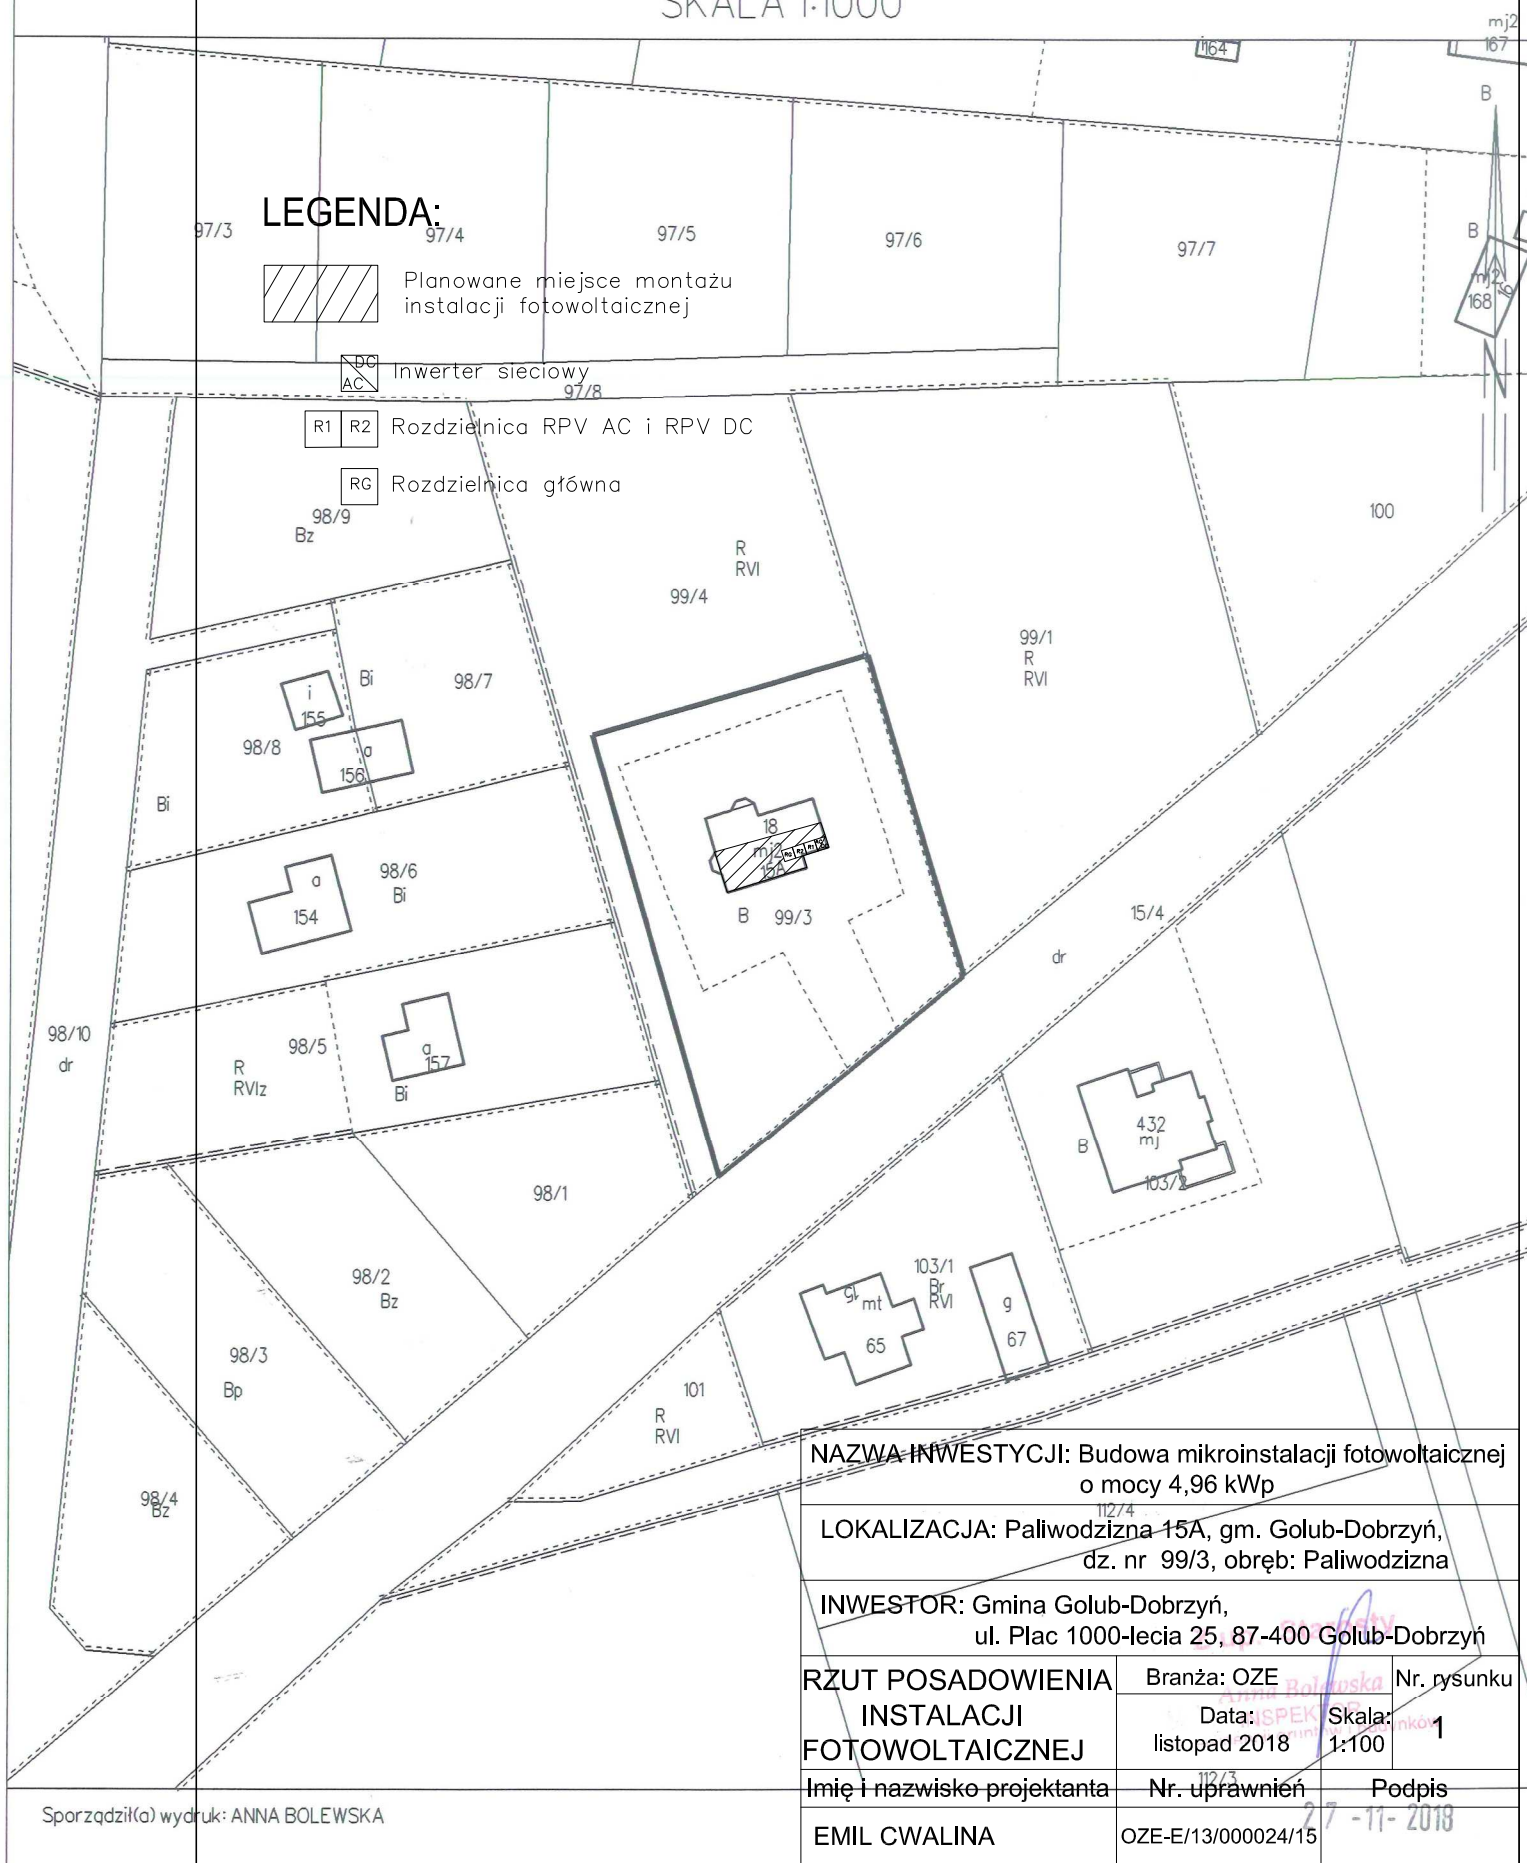

NAZWA INWESTYCJI: Budowa mikroinstalacji fotowoltaicznej
o mocy 4,96 kWp

LOKALIZACJA: Paliwodziczna 15A, gm. Golub-Dobrzyń,
dz. nr 99/3, obręb: Paliwodziczna

INWESTOR: Gmina Golub-Dobrzyń,
ul. Plac 1000-lecia 25, 87-400 Golub-Dobrzyń

RZUT POSADOWIENIA INSTALACJI FOTOWOLTAICZNEJ

Branža: OZE

Nr. rysunku	
-------------	--

Data:
listopad 2018

Skala: 1:100

Imię i nazwisko projektanta

Nr. uprawnień

Podpis

EMIL CWALINA

OZE-E/13/000024/15

27-11-2018