


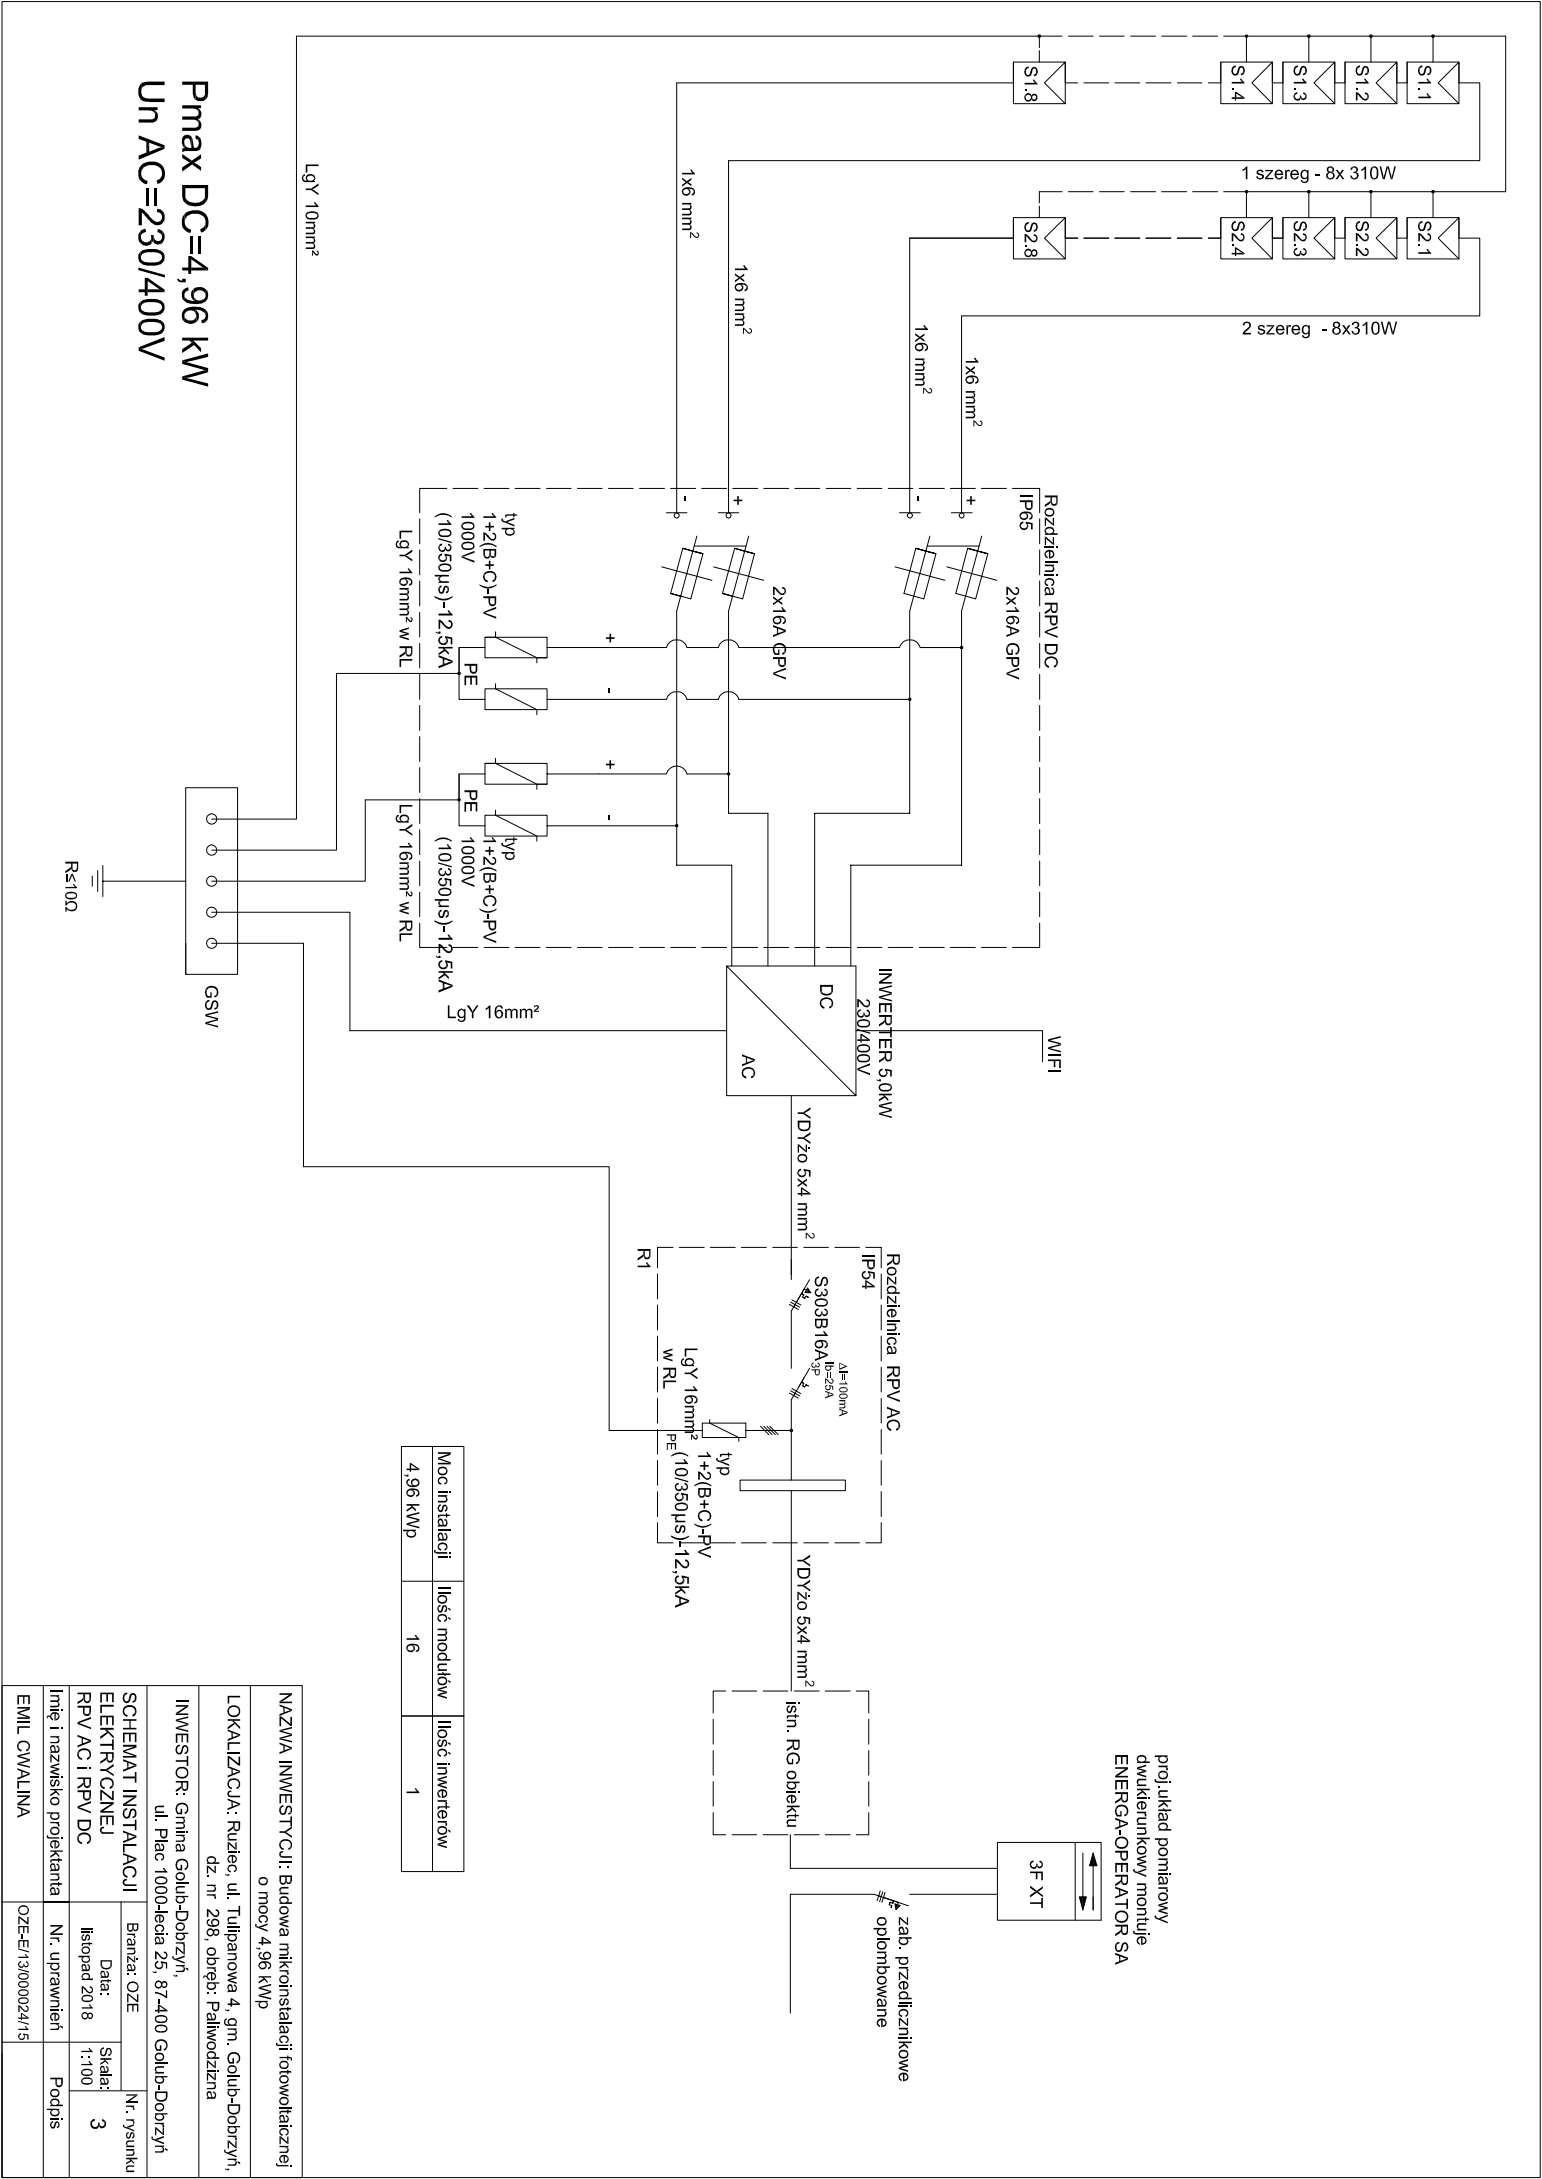

Pmax DC=4,96 kW
Un AC=230/400V

Moc instalacji	Ilość modułów	Ilość inwerterów
4,96 kWp	16	1

NAZWA INWESTYCJI: Budowa mikroinstalacji fotowoltaicznej o mocy 4,96 kWp				
LOKALIZACJA: Ruziec, ul. Tulipanowa 4, gm. Golub-Dobrzyń, dz. nr 298, obręb: Paliwodziczna				
INWESTOR: Gmina Golub-Dobrzyń, ul. Plac 1000-lecia 25, 87-400 Golub-Dobrzyń				
SCHEMAT INSTALACJI ELEKTRYCZNEJ RPV AC i RPV DC		Nr. rysunku 3		
Imię i nazwisko projektanta		Nr. uprawnień		Podpis
EMIL CWAŁINA		OZE-E/13000024/15		