


Województwo: kujawsko-pomorskie  
Powiat: golubsko-dobrzyński  
Jednostka ewidencyjna: 040503\_2, Golub Dobrzyń G  
Obręb: 0012, Paliwodziszna

# MAPA EWIDENCJI GRUNTÓW

Sekcje mapy: 6.192.29.14.1  
obr. Paliwodzizna 0012: dz. 186

SKALA 1:1000

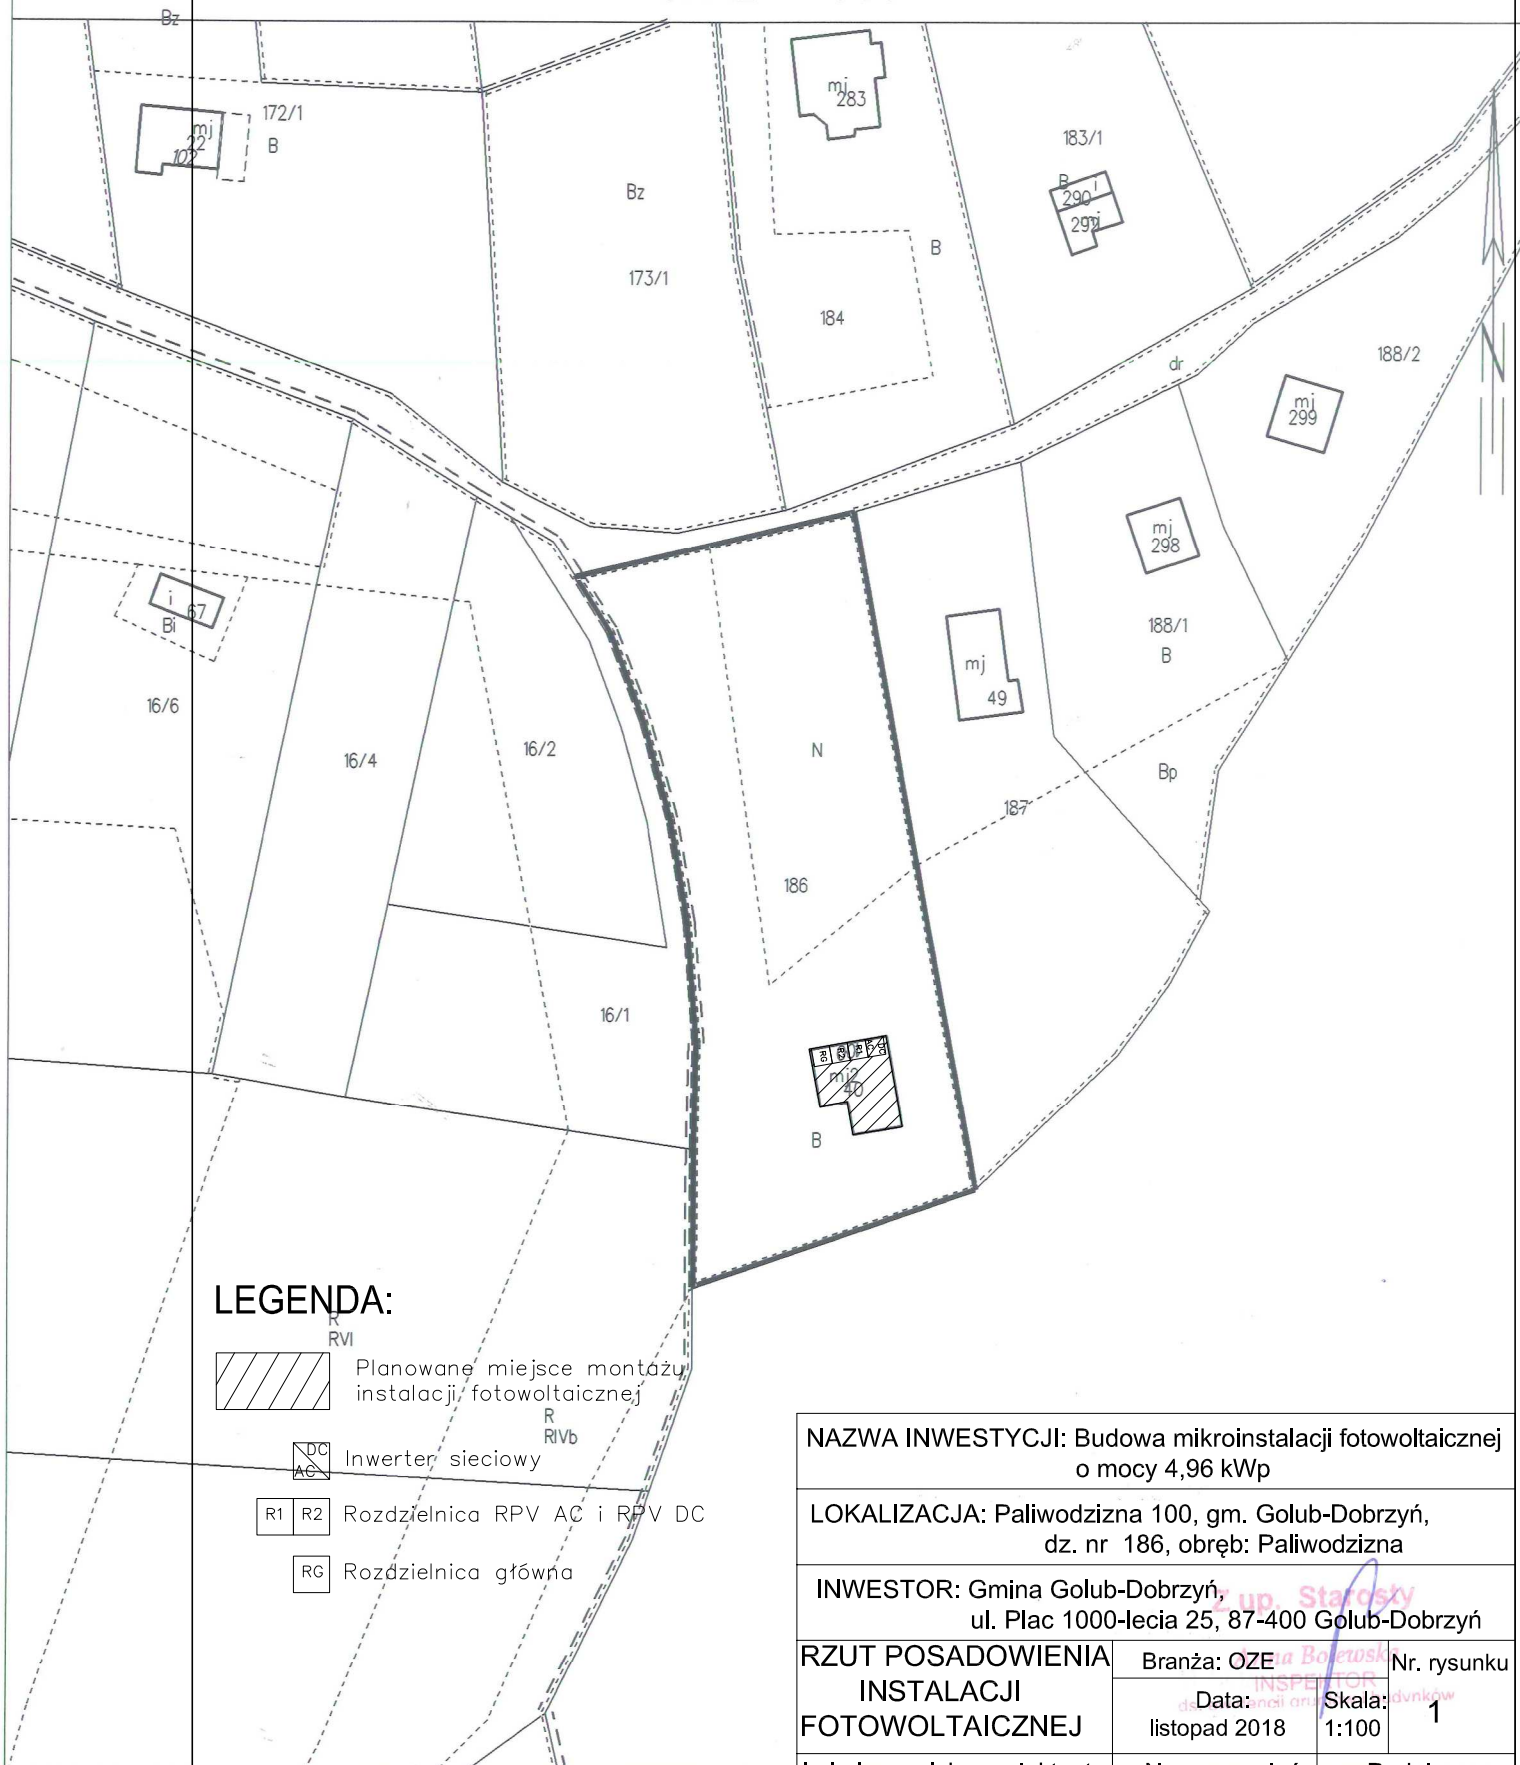

Sporządził(a) wydruk: ANNA BOLEWSKA

NAZWA INWESTYCJI: Budowa mikroinstalacji fotowoltaicznej  
o mocy 4,96 kWp

LOKALIZACJA: Paliwodzizna 100, gm. Golub-Dobrzyń,  
dz. nr 186, obręb: Paliwodzizna

INWESTOR: Gmina Golub-Dobrzyń,  
ul. Plac 1000-lecia 25, 87-400 Golub-Dobrzyń

# RZUT POSADOWIENIA INSTALACJI FOTOWOLTAICZNEJ

Branża: OZE

|             |  |
|-------------|--|
| Nr. rysunku |  |
|-------------|--|

Data: listopad 2018 Skala: 1:100

1

Imię i nazwisko projektanta

Nr. uprawnień

Podpis

EMIL CWALINA

OZE-E/13/000024/15

27-11-2018