


STAROSTA
GOLUBSKO-DOBZYŃSKI
ul. Plac 1000-lecia 25
87-400 Golub-Dobrzyń

Województwo: kujawsko-pomorskie
Powiat: golubsko-dobrzyński
Jednostka ewidencyjna: 040503_2, Golub Dobrzyń G
Obręb: 0016, Skępsk


MAPA EWIDENCJI GRUNTÓW

Sekcje mapy: 6.193.29.18.1
obr. Skępsk 0016: dz. 259/1

SKALA 1:1000

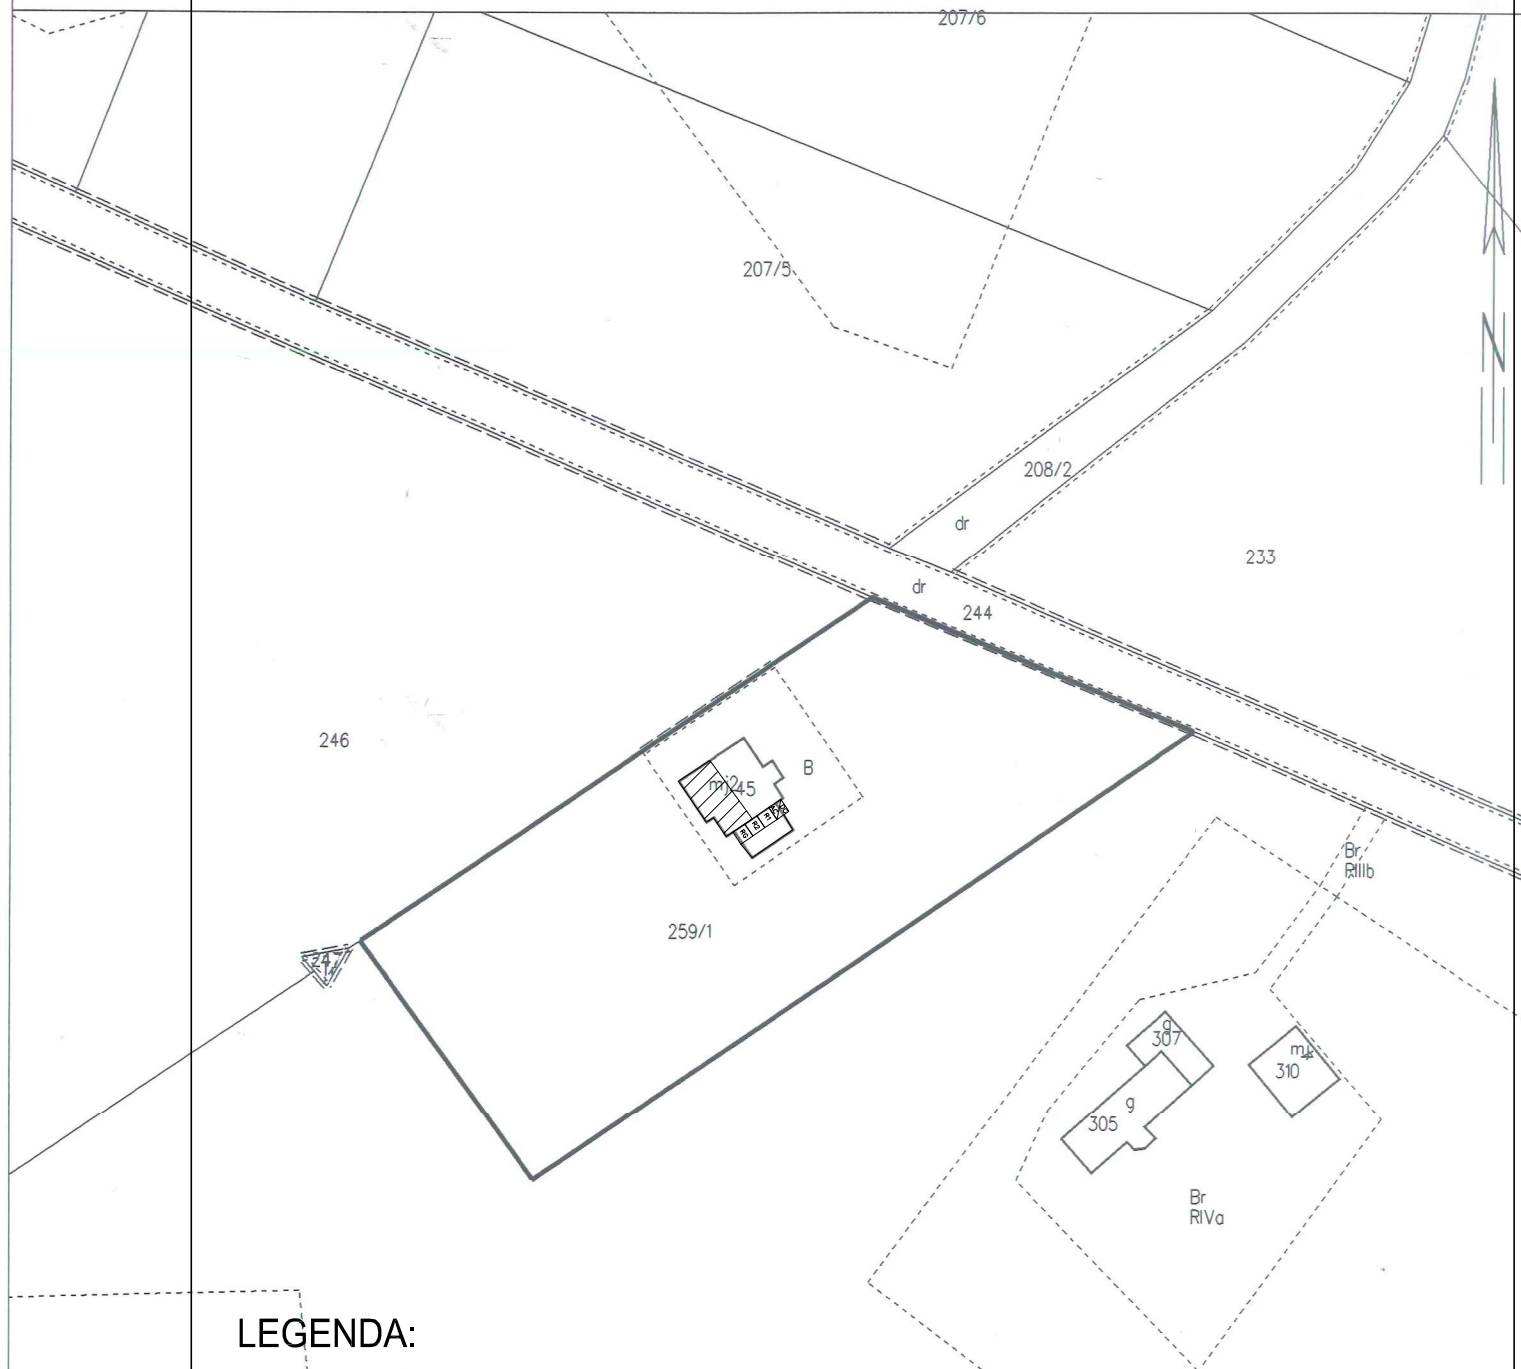

LEGENDA:

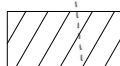

Planowane miejsce montażu instalacji fotowoltaicznej



Inwerter sieciowy



Rozdzielnica RPV AC i RPV DC



Rozdzielnica główna

NAZWA INWESTYCJI: Budowa mikroinstalacji fotowoltaicznej o mocy 4,96 kWp

LOKALIZACJA: Skępsk 4A, gm. Golub-Dobrzyń, dz. nr 259/1, obręb: Skępsk

INWESTOR: Gmina Golub-Dobrzyń, ul. Plac 1000-lecia 25, 87-400 Golub-Dobrzyń

RZUT POSADOWIENIA
INSTALACJI
FOTOWOLTAICZNEJ

Branża: OZE

Nr. rysunku

Data:
listopad 2018

Skala:
1:100

1

Imię i nazwisko projektanta

Nr. uprawnień

Podpis

EMIL CWALINA

OZE-E/13/000024/15