


STAROSTA
GOLUBSKO-DOBZYŃSKI
ul. Plac 1000-lecia 25
87-400 Golub-Dobrzyń

Województwo: kujawsko-pomorskie
Powiat: golubsko-dobrzyński
Jednostka ewidencyjna: 040503_2, Golub Dobrzyń G
Obręb: 0017, Sokołowo

MAPA EWIDENCJI GRUNTÓW
Sekcje mapy: 6.193.30.21.3; 6.193.30.21.1
obr. Sokołowo 0017: dz. 190/1

SKALA 1:1000

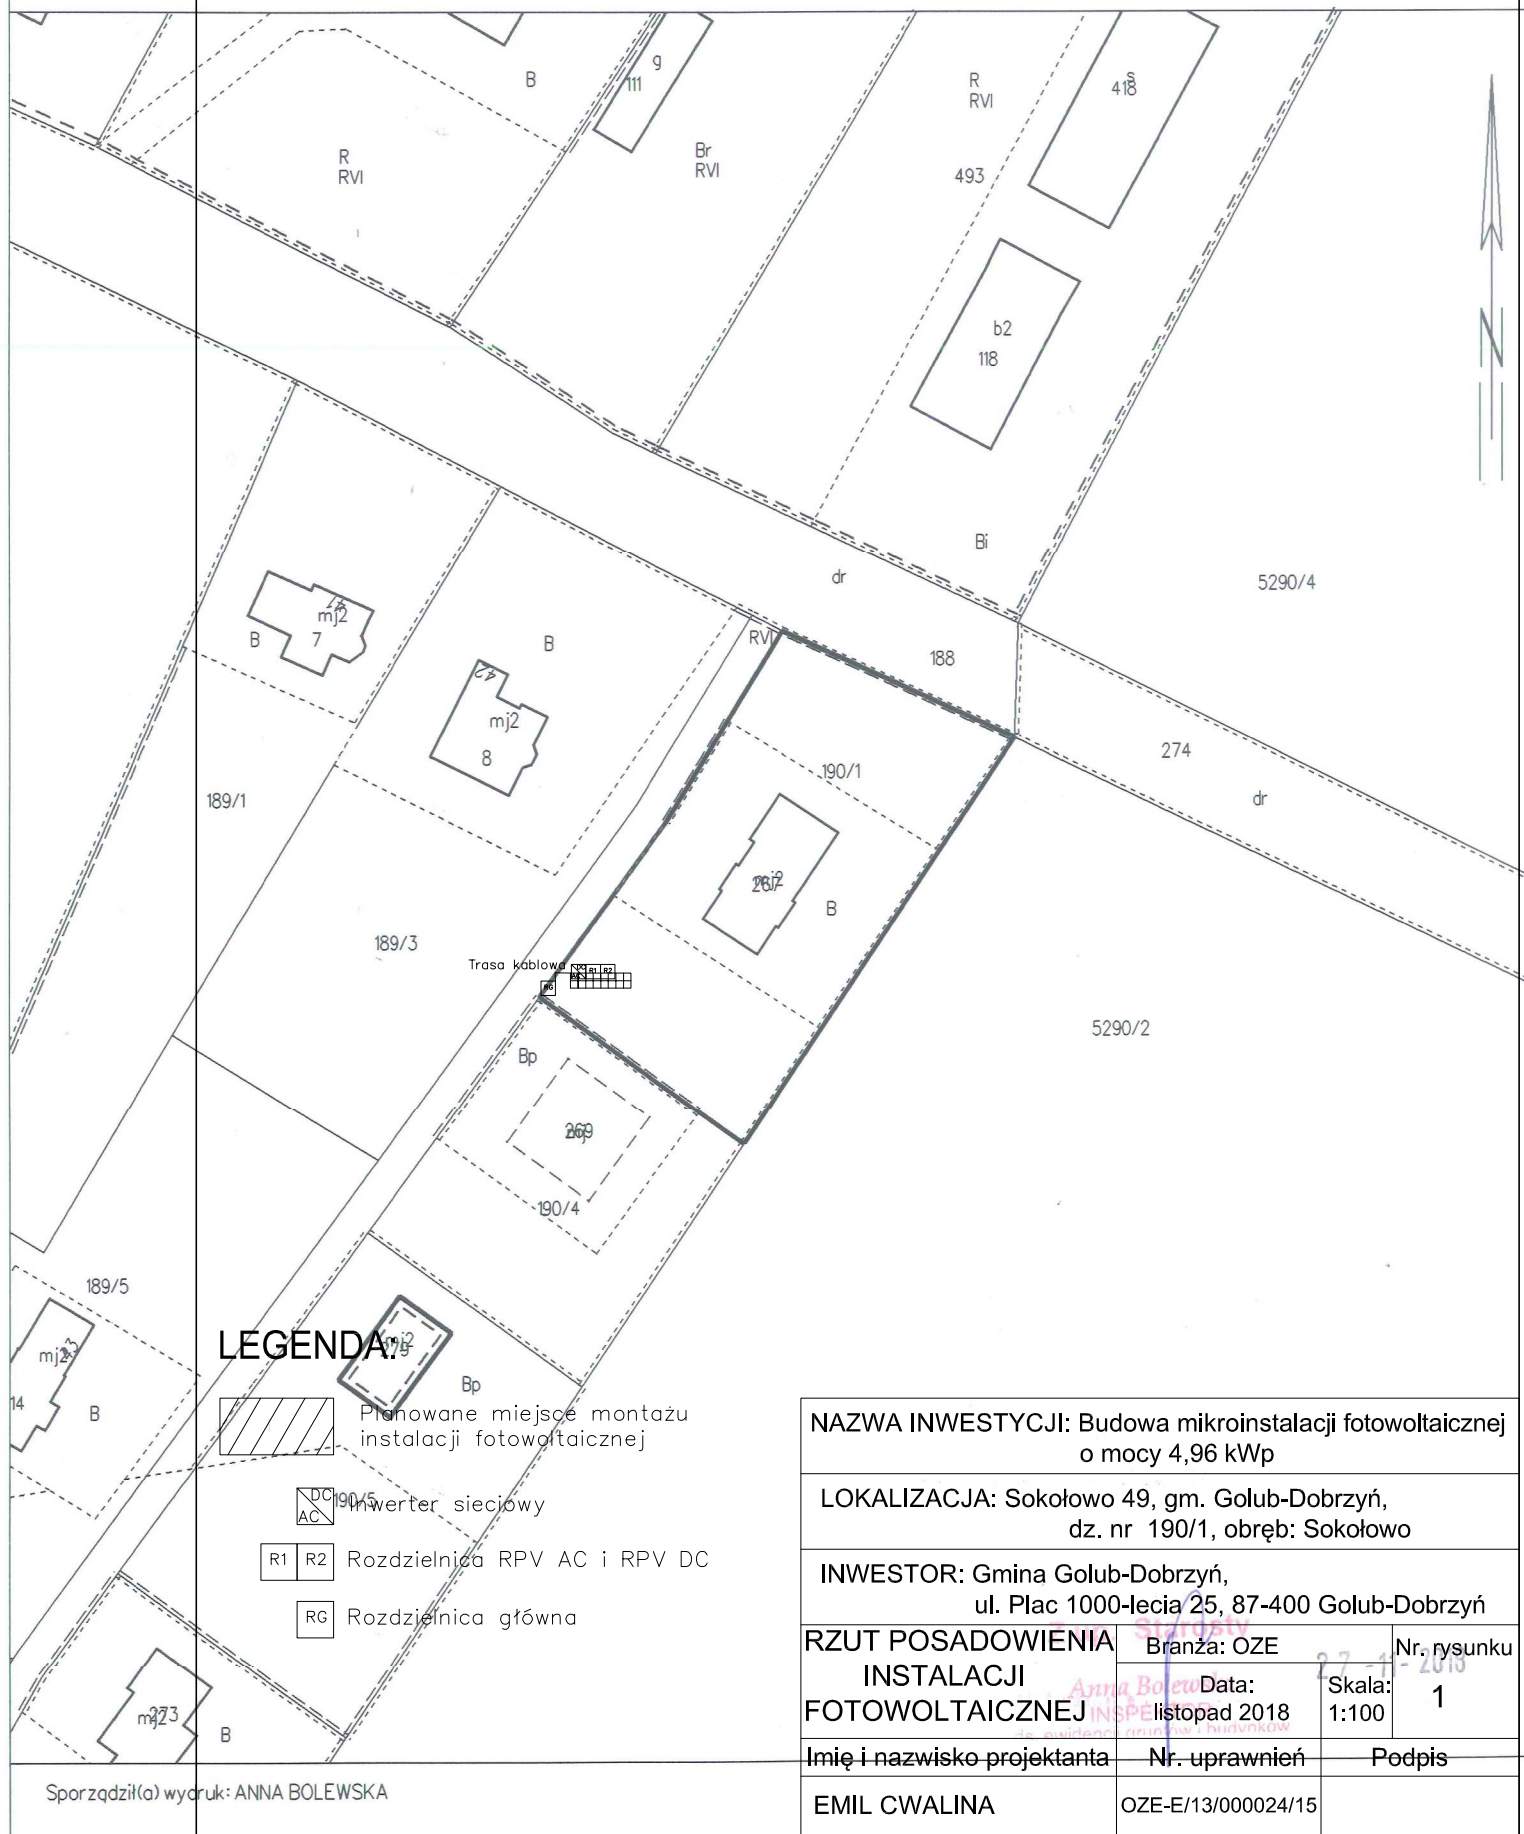

LEGENDA:



Planowane miejsce montażu instalacji fotowoltaicznej



Inwerter sieciowy



Rozdzielnica RPV AC i RPV DC



Rozdzielnica główna

NAZWA INWESTYCJI: Budowa mikroinstalacji fotowoltaicznej o mocy 4,96 kWp

LOKALIZACJA: Sokołowo 49, gm. Golub-Dobrzyń, dz. nr 190/1, obręb: Sokołowo

INWESTOR: Gmina Golub-Dobrzyń, ul. Plac 1000-lecia 25, 87-400 Golub-Dobrzyń

RZUT POSADOWIENIA
INSTALACJI
FOTOWOLTAICZNEJ

Branża: OZE

Data:
listopad 2018

Skala:
1:100

Nr. rysunku

1

Imię i nazwisko projektanta

Nr. uprawnień

Podpis

EMIL CWALINA

OZE-E/13/000024/15

Sporządził(a) wydruk: ANNA BOLEWSKA