

STAROSTA
GOLUBSKO-DOBZYŃSKI


ul. Plac 1000-lecia 25
87-400 Golub-Dobrzyń

Województwo: kujawsko-pomorskie
Powiat: golubsko-dobrzyński
Jednostka ewidencyjna: 040503_2, Golub Dobrzyń G
Obręb: 0019, Węgiersk

MAPA EWIDENCJI GRUNTÓW

Sekcje mapy: 6.192.29.20.2; 6.192.30.16.1; 6.192.30.11.3; 6.192.29.15.4
obr. Węgiersk 0019: dz. 276/2

SKALA 1:1000

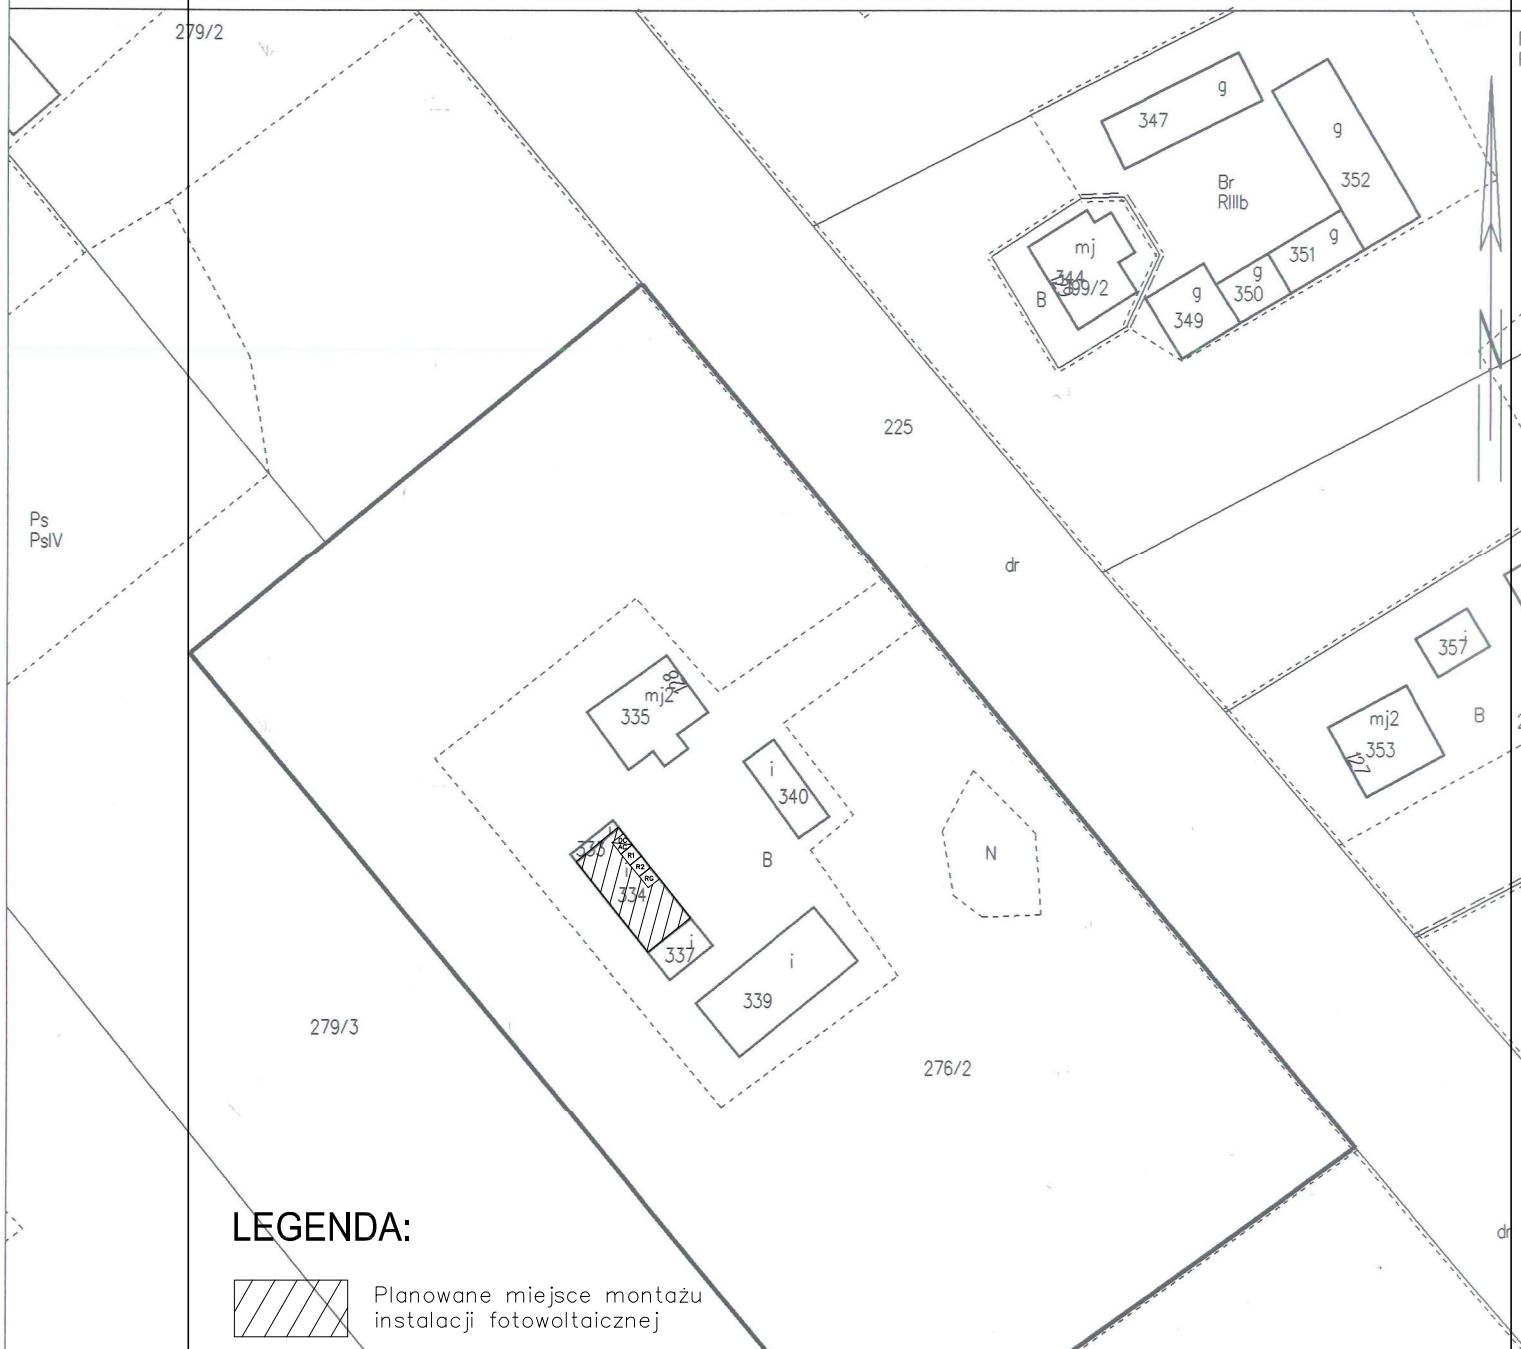

LEGENDA:



Planowane miejsce montażu
instalacji fotowoltaicznej



Inwerter sieciowy



Rozdzielnica RPV AC i RPV DC



Rozdzielnica główna

NAZWA INWESTYCJI: Budowa mikroinstalacji fotowoltaicznej
o mocy 4,96 kWp

LOKALIZACJA: Węgiersk 128, gm. Golub-Dobrzyń,
dz. nr 276/2, obręb: Węgiersk

INWESTOR: Gmina Golub-Dobrzyń,
ul. Plac 1000-lecia 25, 87-400 Golub-Dobrzyń

RZUT POSADOWIENIA
INSTALACJI
FOTOWOLTAICZNEJ

Branża: OZE

Nr. rysunku

Data:
listopad 2018

Skala:
1:100

1

Imię i nazwisko projektanta

Nr. uprawnień

Podpis

EMIL CWALINA

OZE-E/13/000024/15