

STAROSTA
GOLUBSKO-DOBZYŃSKI
ul. Plac 1000-lecia 25
87-400 Golub-Dobrzyń

Województwo: kujawsko-pomorskie
Powiat: golubsko-dobrzyński
Jednostka ewidencyjna: 040503_2, Golub Dobrzyń G
Obręb: 0015, Podzamek Golubski

MAPA EWIDENCJI GRUNTÓW
Sekcje mapy: 6.193.29.08.2.1
obr. Podzamek Golubski 0015: dz. 76/2

SKALA 1:500

LEGENDA:



Planowane miejsce montażu
instalacji fotowoltaicznej




Inwerter sieciowy



Rozdzielnica RPV AC i RPV DC



Rozdzielnica główna

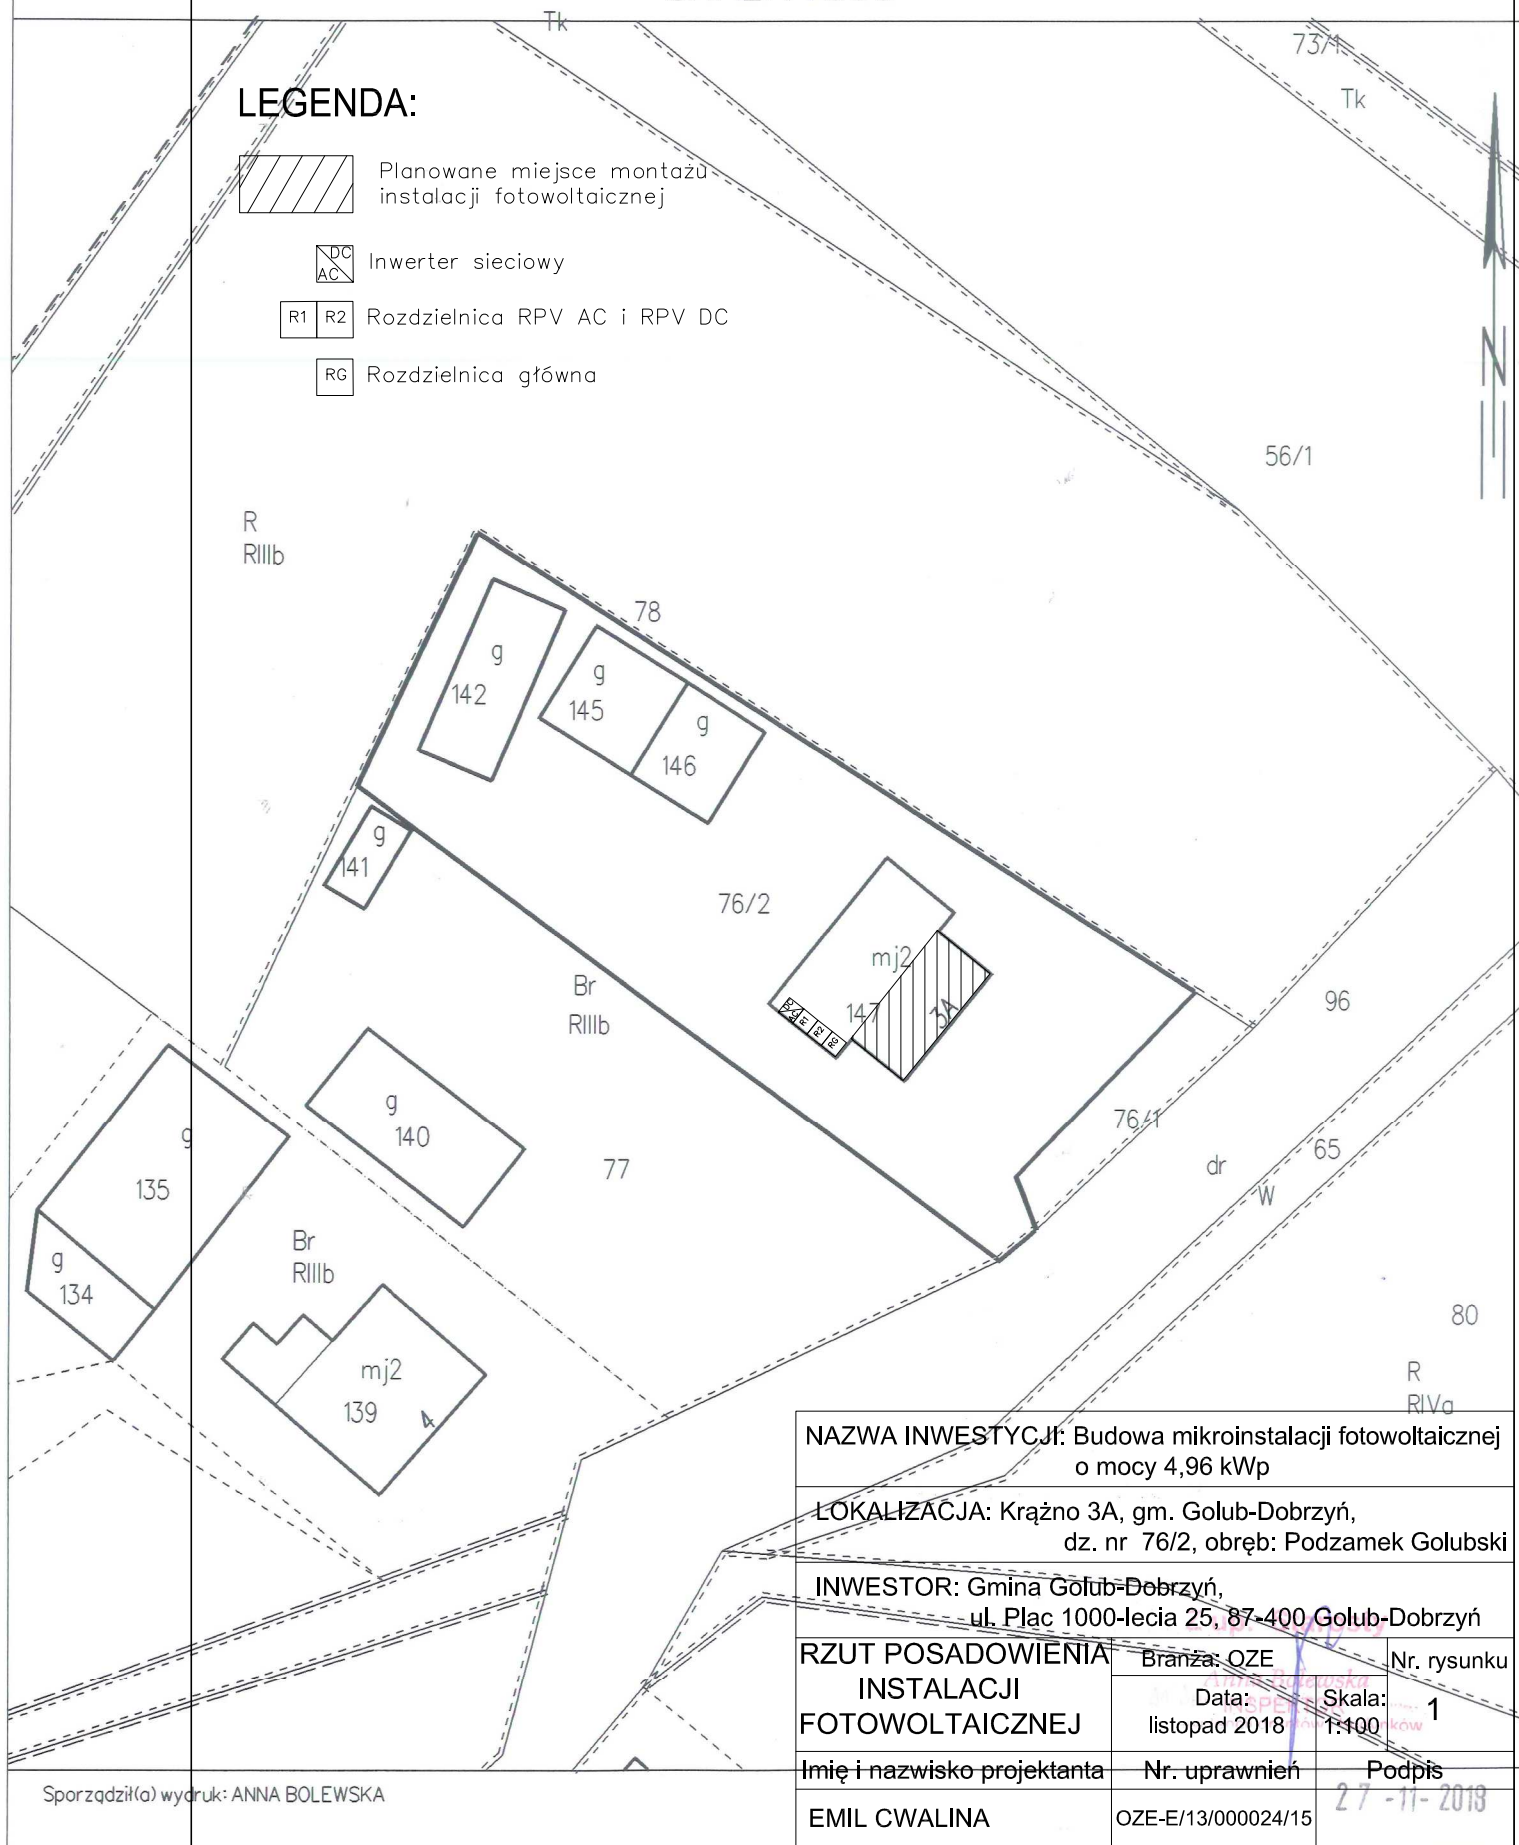

NAZWA INWESTYCJI: Budowa mikroinstalacji fotowoltaicznej
o mocy 4,96 kWp

LOKALIZACJA: Krążno 3A, gm. Golub-Dobrzyń,
dz. nr 76/2, obręb: Podzamek Golubski

INWESTOR: Gmina Golub-Dobrzyń,
ul. Plac 1000-lecia 25, 87-400 Golub-Dobrzyń

RZUT POSADOWIENIA
INSTALACJI
FOTOWOLTAICZNEJ

Branża: OZE

Nr. rysunku

Data:
listopad 2018

Skala:
1:100

1

Imię i nazwisko projektanta

Nr. uprawnień

Podpis

EMIL CWALINA

OZE-E/13/000024/15

27-11-2018