


Województwo: kujawsko-pomorskie
Powiat: golubsko-dobrzyński
Jednostka ewidencyjna: 040503_2, Golub Dobrzyń G
Obręb: 0001, Białkowo


MAPA EWIDENCJI GRUNTÓW

Sekcje mapy: 6.193.30.12.3
obr. Białkowo 0001: dz. 81/6

SKALA 1:1000

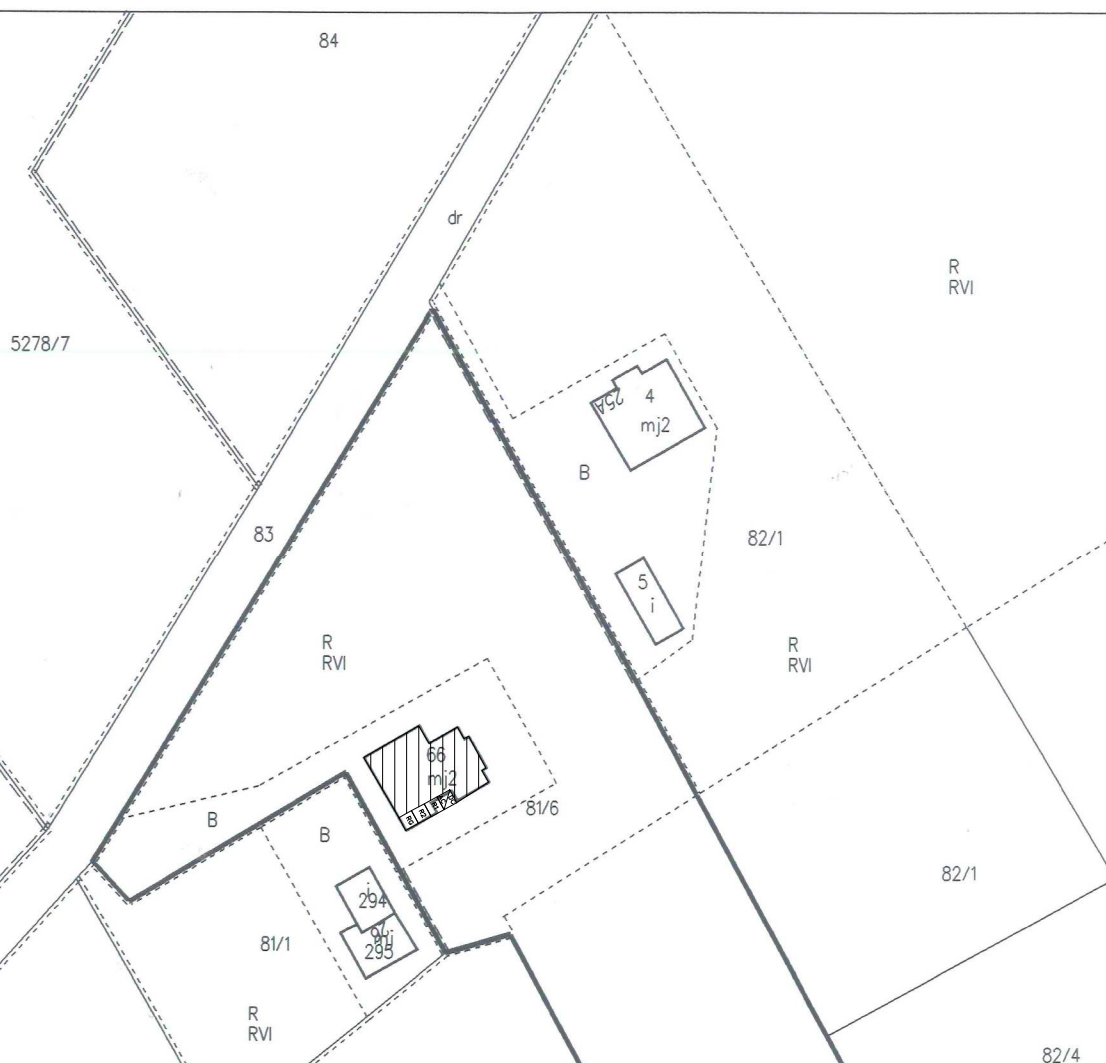

LEGENDA:

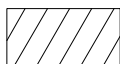

Planowane miejsce montażu instalacji fotowoltaicznej 81/2



Inwerter sieciowy



Rozdzielnica RPV AC i RPV DC



Rozdzielnica główna

NAZWA INWESTYCJI: Budowa mikroinstalacji fotowoltaicznej
o mocy 4,96 kWp

LOKALIZACJA: Białkowo 26, gm. Golub-Dobrzyń,
dz. nr 81/6, obręb: Białkowo

INWESTOR: Gmina Golub-Dobrzyń,
ul. Plac 1000-lecia 25, 87-400 Golub-Dobrzyń

RZUT POSADOWIENIA INSTALACJI FOTOWOLTAICZNEJ

Branža: OZE

Data: A
listopad 2018

Nr. rvsunku

Skala: 1:100

Imię i nazwisko projektanta

~~Nr. uprawnień~~

Podpis

EMIL CWALINA

OZE-E/13/000024/15