

STAROSTA
GOLUBSKO-DOBRYŃSKI
ul. Plac 1000-lecia 25
87-400 Golub-Dobrzyń

Województwo: kujawsko-pomorskie
Powiat: golubsko-dobrzyński
Jednostka ewidencyjna: 040503_2, Golub Dobrzyń G
Obręb: 0012, Paliwodzizna

MAPA EWIDENCJI GRUNTÓW
Seksje mapy: 6.192.29.09.3; 6.192.29.09.1
obr. Paliwodzizna 0012: dz. 141/2

SKALA 1:1000

LEGENDA:



Planowane miejsce montażu
instalacji fotowoltaicznej



Inwerter sieciowy


5326/2



Rozdzielnica RPV AC i RPV DC



Rozdzielnica główna

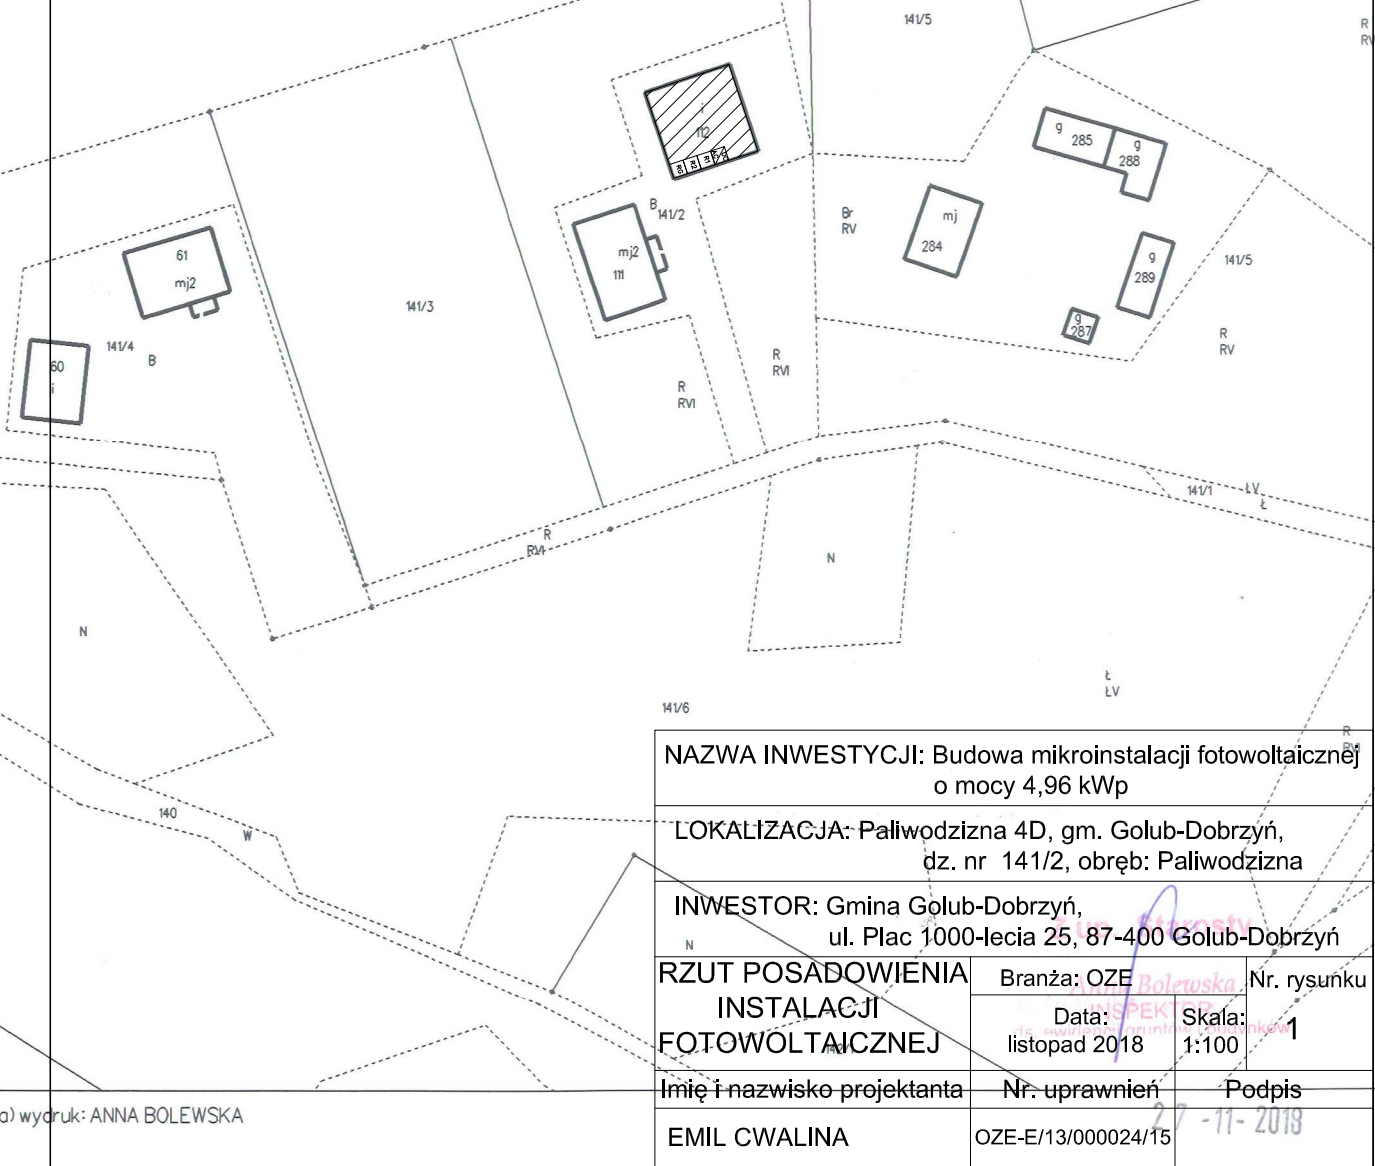

NAZWA INWESTYCJI: Budowa mikroinstalacji fotowoltaicznej
o mocy 4,96 kWp

LOKALIZACJA: Paliwodzizna 4D, gm. Golub-Dobrzyń,
dz. nr 141/2, obręb: Paliwodzizna

INWESTOR: Gmina Golub-Dobrzyń,
ul. Plac 1000-lecia 25, 87-400 Golub-Dobrzyń

RZUT POSADOWIENIA
INSTALACJI
FOTOWOLTAICZNEJ

Branża: OZE

Nr. rysunku

Data:
listopad 2018

Skala:
1:100

Imię i nazwisko projektanta

Nr. uprawnień

Podpis

EMIL CWALINA

OZE-E/13/000024/15