


STAROSTA
GOLUBSKO-DOBRZYŃSKI
ul. Plac 1000-lecia 25
87-400 Golub-Dobrzyń

Województwo: kujawsko-pomorskie
Powiat: golubsko-dobrzyński
Jednostka ewidencyjna: 040503_2, Golub Dobrzyń G
Obręb: 0011, Ostrowite

MAPA EWIDENCJI GRUNTÓW

Sekcje mapy: 6.194.29.21.2.3
obr. Ostrowite 0011: dz. 52/1

SKALA 1:500

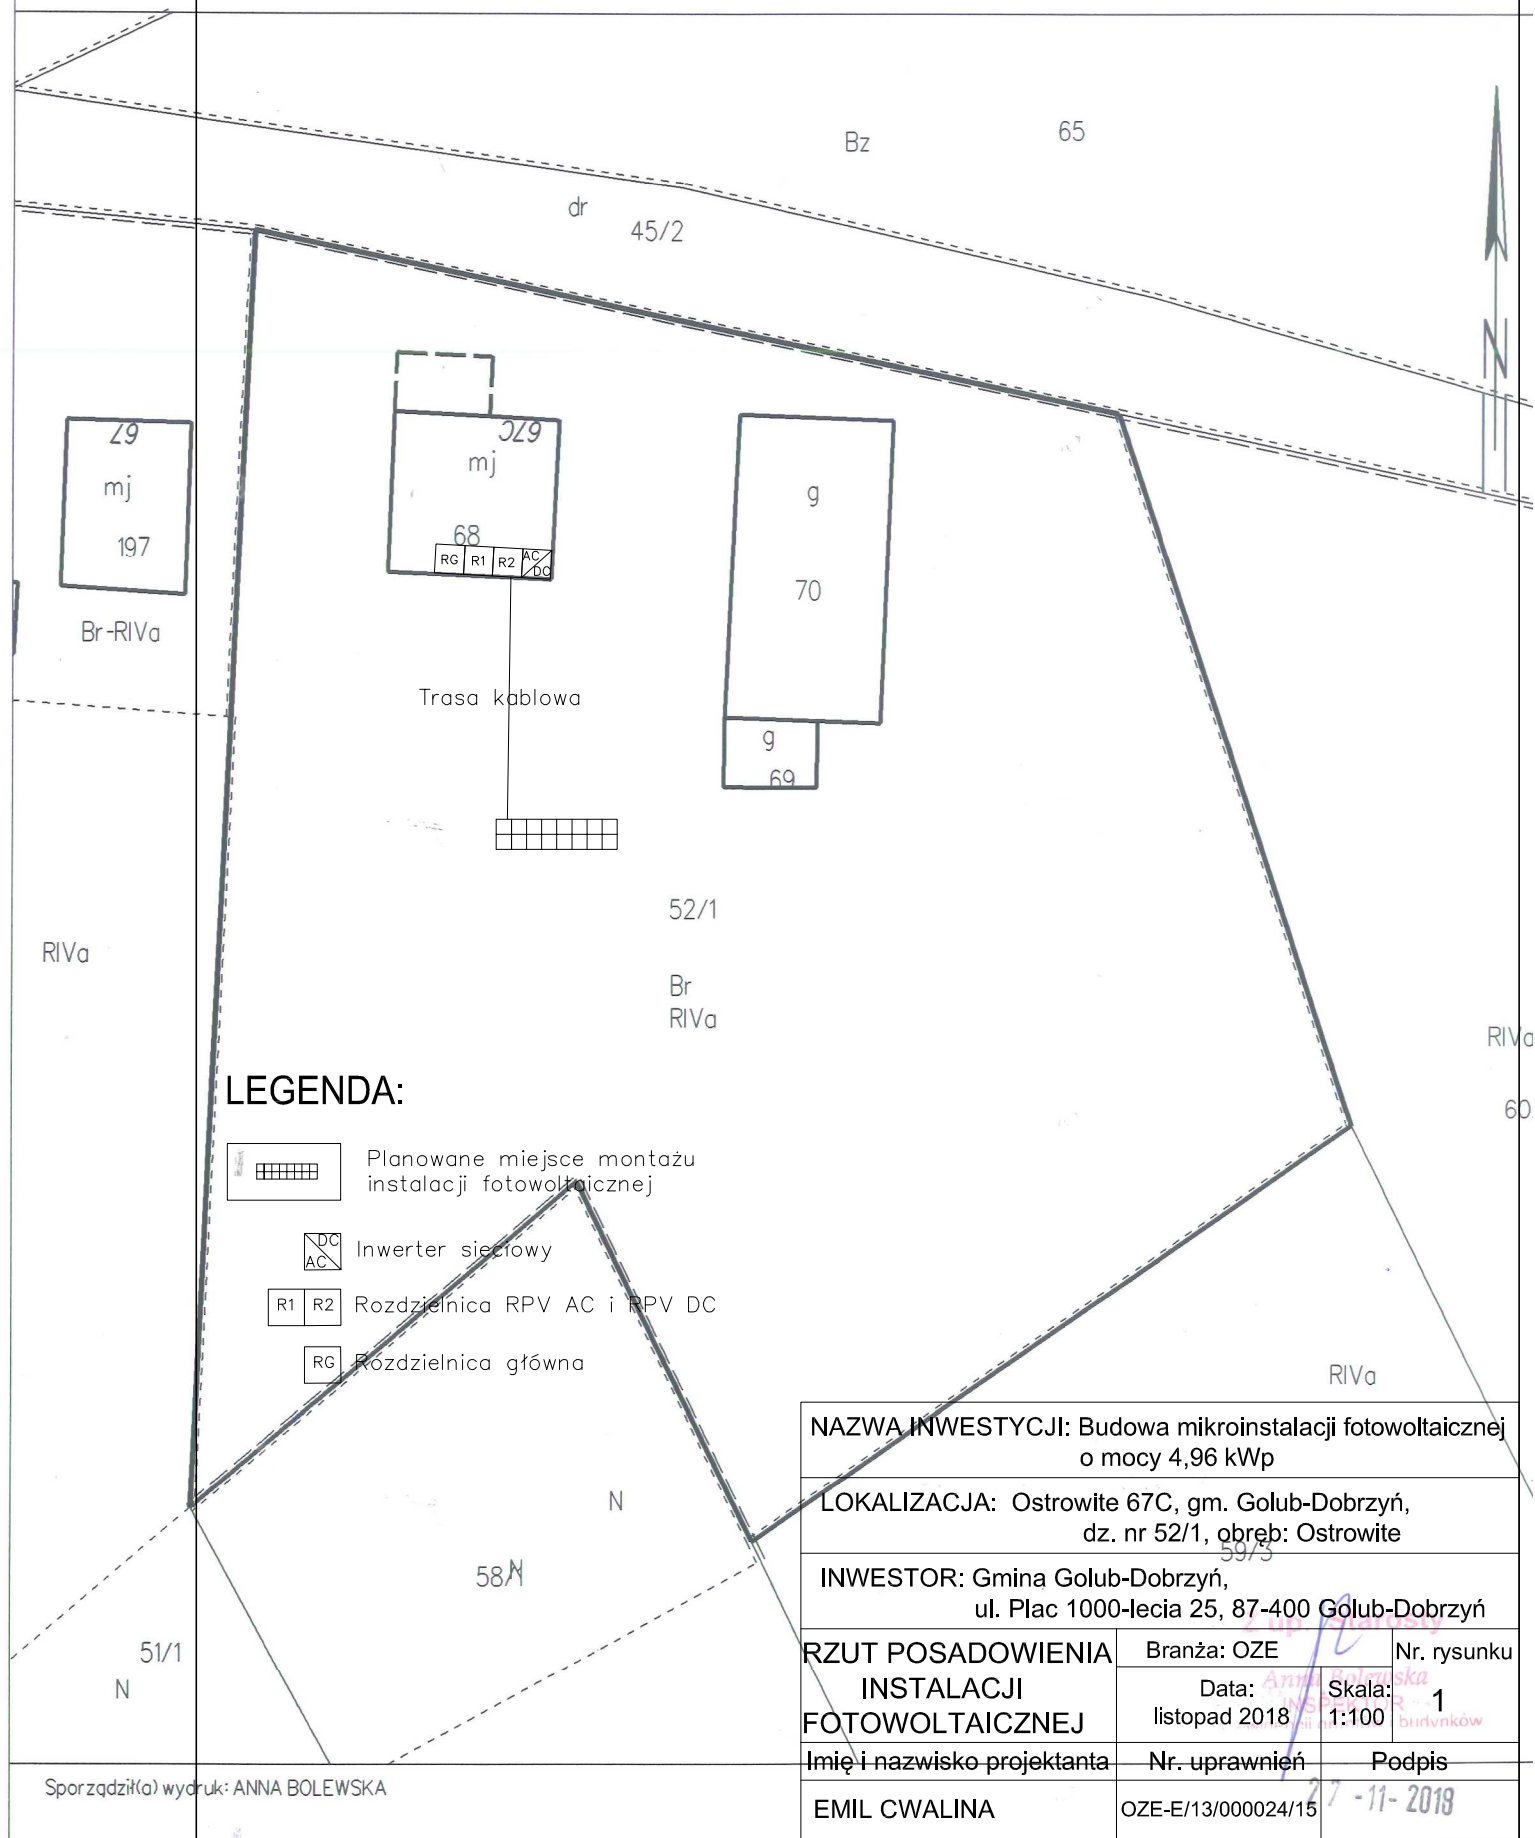

LEGENDA:



Planowane miejsce montażu instalacji fotowoltaicznej



Inwerter sieciowy



Rozdzielnica RPV AC i RPV DC



Rozdzielnica główna

NAZWA INWESTYCJI: Budowa mikroinstalacji fotowoltaicznej o mocy 4,96 kWp

LOKALIZACJA: Ostrowite 67C, gm. Golub-Dobrzyń, dz. nr 52/1, obręb: Ostrowite

INWESTOR: Gmina Golub-Dobrzyń, ul. Plac 1000-lecia 25, 87-400 Golub-Dobrzyń

RZUT POSADOWIENIA
INSTALACJI
FOTOWOLTAICZNEJ

Branża: OZE

Nr. rysunku

Data:
listopad 2018

Skala:
1:100

Imię i nazwisko projektanta

Nr. uprawnień

Podpis

EMIL CWALINA

OZE-E/13/000024/15

27-11-2019