

STAROSTA
GOLUBSKO-DOBRZYŃSKI
ul. Plac 1000-lecia 25
87-400 Golub-Dobrzyń

Województwo: kujawsko-pomorskie
Powiat: golubsko-dobrzyński
Jednostka ewidencyjna: 040503_2, Golub Dobrzyń G
Obręb: 0017, Sokołowo

MAPA EWIDENCJI GRUNTÓW

Sekcje mapy: 6.193.29.25.4
obr. Sokołowo 0017: dz. 200/7

SKALA 1:1000

LEGENDA:



Planowane miejsce montażu
instalacji fotowoltaicznej




Inwerter sieciowy



Rozdzielnica RPV AC i RPV DC



Rozdzielnica główna

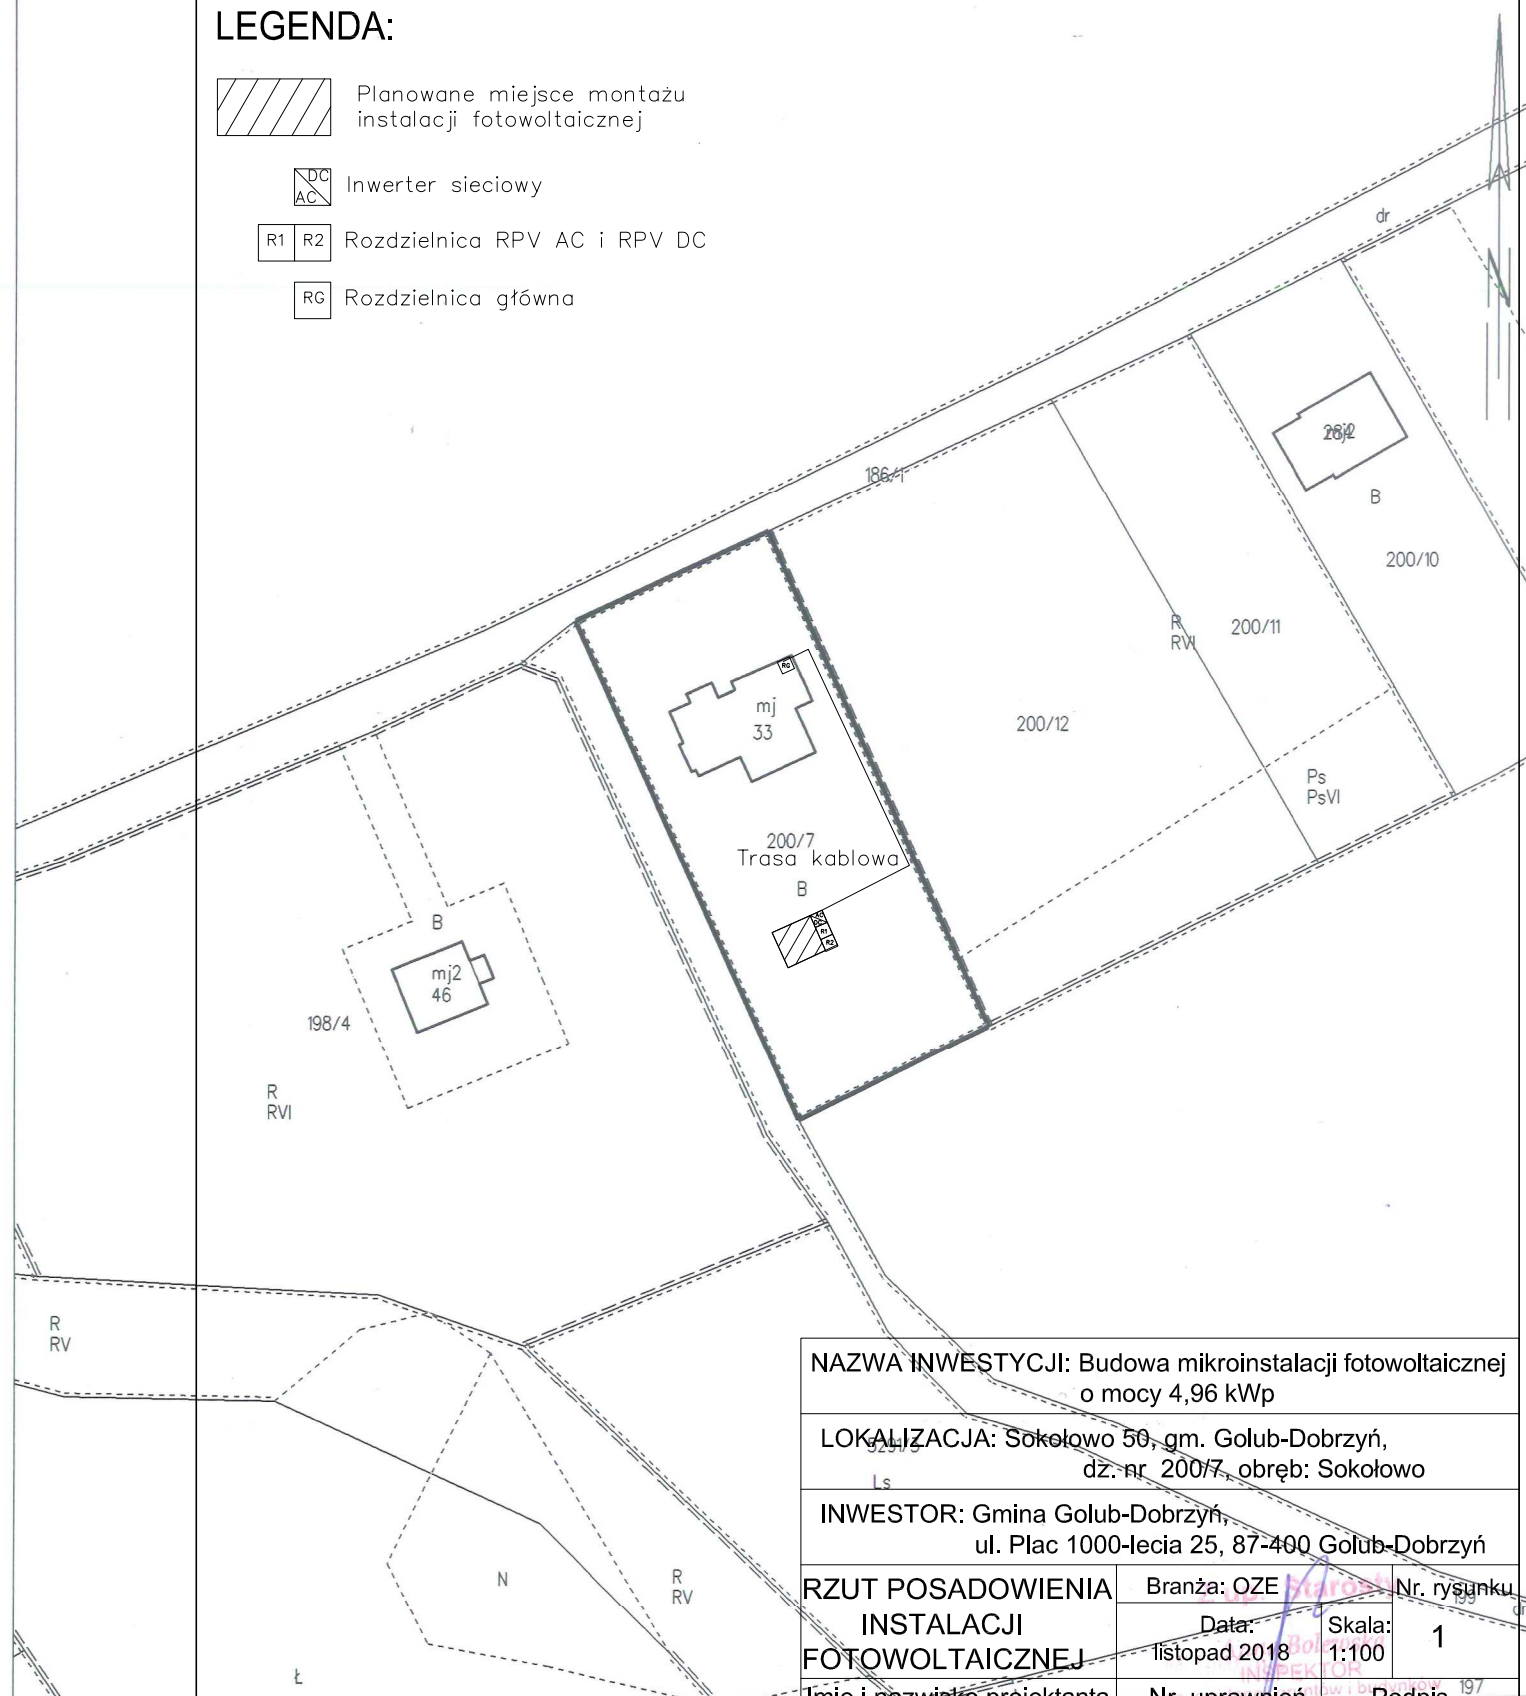

NAZWA INWESTYCJI: Budowa mikroinstalacji fotowoltaicznej
o mocy 4,96 kWp

LOKALIZACJA: Sokołowo 50, gm. Golub-Dobrzyń,
dz. nr 200/7, obręb: Sokołowo

INWESTOR: Gmina Golub-Dobrzyń,
ul. Plac 1000-lecia 25, 87-400 Golub-Dobrzyń

RZUT POSADOWIENIA
INSTALACJI
FOTOWOLTAICZNEJ

Branża: OZE

Data:
listopad 2018

Nr. rysunku

Skala:
1:100

1

Imię i nazwisko projektanta

Nr. uprawnień

Podpis

EMIL CWALINA

OZE-E/13/000024/15

27-11-2018