


STAROSTA
GOLUBSKO-DOBZYŃSKI

ul. Plac 1000-lecia 25
87-400 Golub-Dobrzyń

Województwo: kujawsko-pomorskie
Powiat: golubsko-dobrzyński
Jednostka ewidencyjna: 040503_2, Golub Dobrzyń G
Obręb: 0012, Paliwodzizna

MAPA EWIDENCJI GRUNTÓW
Sekcje mapy: 6.193.29.24.4; 6.193.29.24.2
obr. Paliwodzizna 0012: dz. 300

SKALA 1:1000

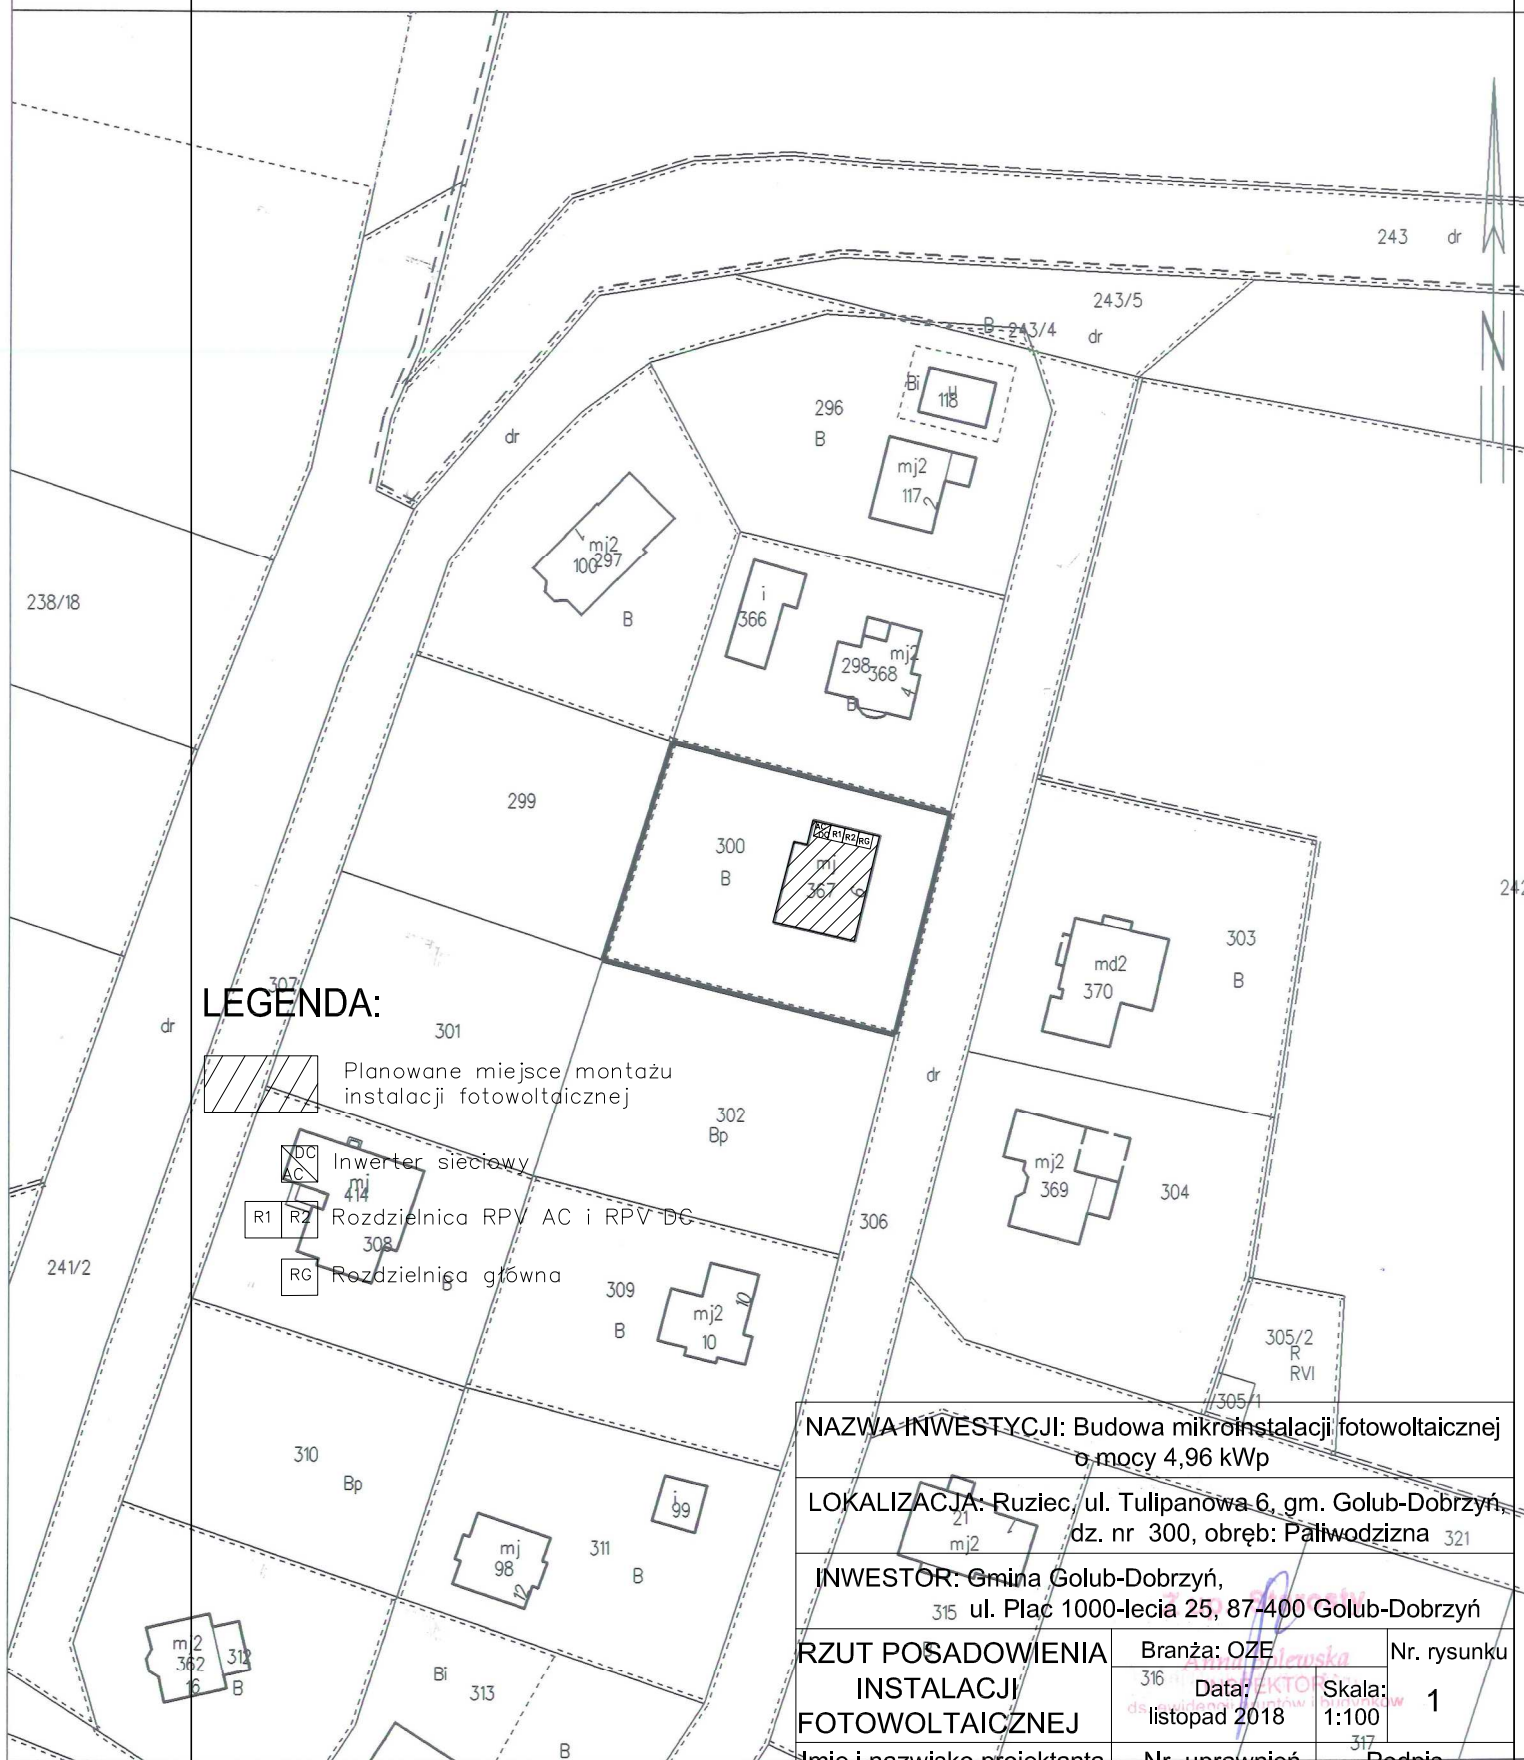

LEGENDA:

Planowane miejsce montażu instalacji fotowoltaicznej

Inwerter sieciowy

R1 R2 Rozdzielnica RPV AC i RPV DC

RG Rozdzielnica główna

NAZWA INWESTYCJI: Budowa mikroinstalacji fotowoltaicznej o mocy 4,96 kWp

LOKALIZACJA: Ruziec, ul. Tulipanowa 6, gm. Golub-Dobrzyń, dz. nr 300, obręb: Paliwodzizna

INWESTOR: Gmina Golub-Dobrzyń, ul. Plac 1000-lecia 25, 87-400 Golub-Dobrzyń

RZUT POŚADOWIENIA
INSTALACJI
FOTOWOLTAICZNEJ

Branża: OZE

Data: listopad 2018

Nr. rysunku

Skala: 1:100

Imię i nazwisko projektanta

Nr. uprawnień

Podpis

EMIL C WALINA

OZE-E/13/000024/15