


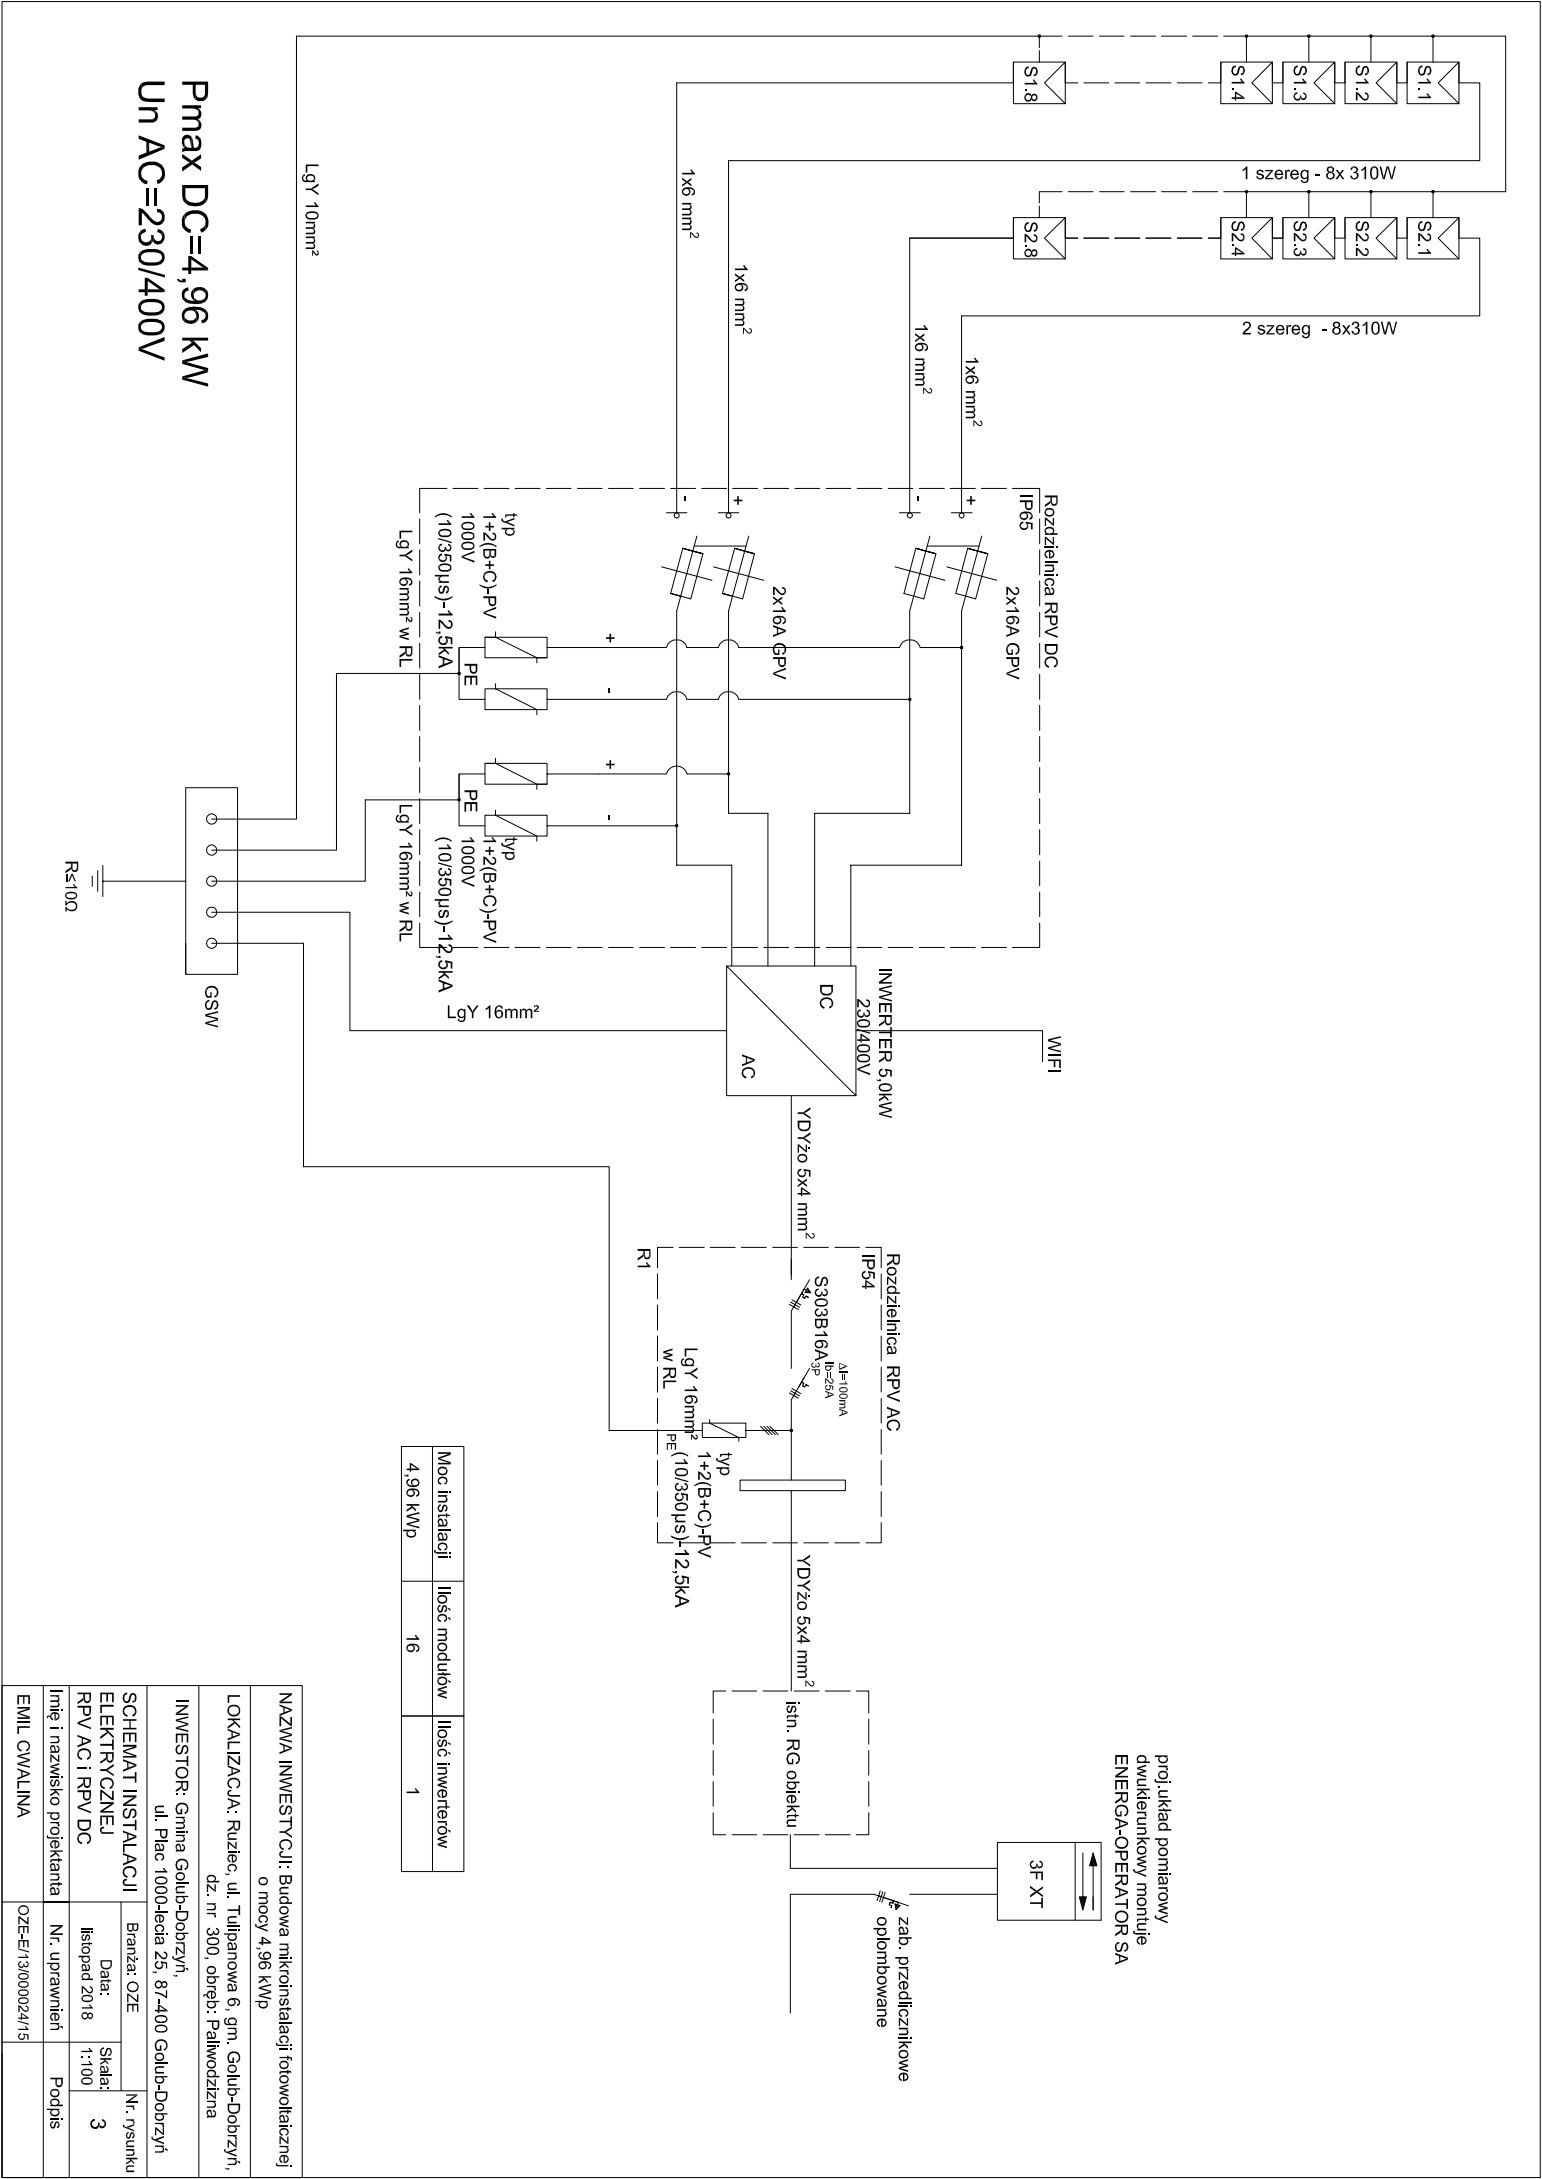

proj. układ pomiarowy
dwukierunkowy montuje
ENERGA-OPERATOR SA

Moc instalacji	Ilość modułów	Ilość Inwerterów
4,96 kWp	16	1

NAZWA INWESTYCJI: Budowa mikroinstalacji fotowoltaicznej o mocy 4,96 kWp				
LOKALIZACJA: Ruziec, ul. Tulipanowa 6, gm. Golub-Dobrzyń, dz. nr 300, obręb: Palwodzizna				
INWESTOR: Gmina Golub-Dobrzyń ul. Plac 1000-lecia 25, 87-400 Golub-Dobrzyń				
SCHEMAT INSTALACJI ELEKTRYCZNEJ RPV AC i RPV DC		Branża: OZE		Nr. rysunku 3
Imię i nazwisko projektanta		Data: listopad 2018		
EMIL CVALINA		Nr. uprawnień		Podpis
OZE-E/13/000024/15				

Pmax DC=4,96 kW
Un AC=230/400V