


STACJA
GOLUBSKO-DOBZYŃSKI
ul. Plac 1000-lecia 25
87-400 Golub-Dobrzyń

Województwo: kujawsko-pomorskie
Powiat: golubsko-dobrzyński
Jednostka ewidencyjna: 040503_2, Golub Dobrzyń G
Obręb: 0016, Skępsk

MAPA EWIDENCJI GRUNTÓW
Sekcje mapy: 6.193.29.18.4
obr. Skępsk 0016: dz. 332/1
SKALA 1:1000

LEGENDA:

-  Planowane miejsce montażu instalacji fotowoltaicznej
-  Inwerter sieciowy
-  Rozdzielnica RPV. AC i RPV DC
-  Rozdzielnica główna

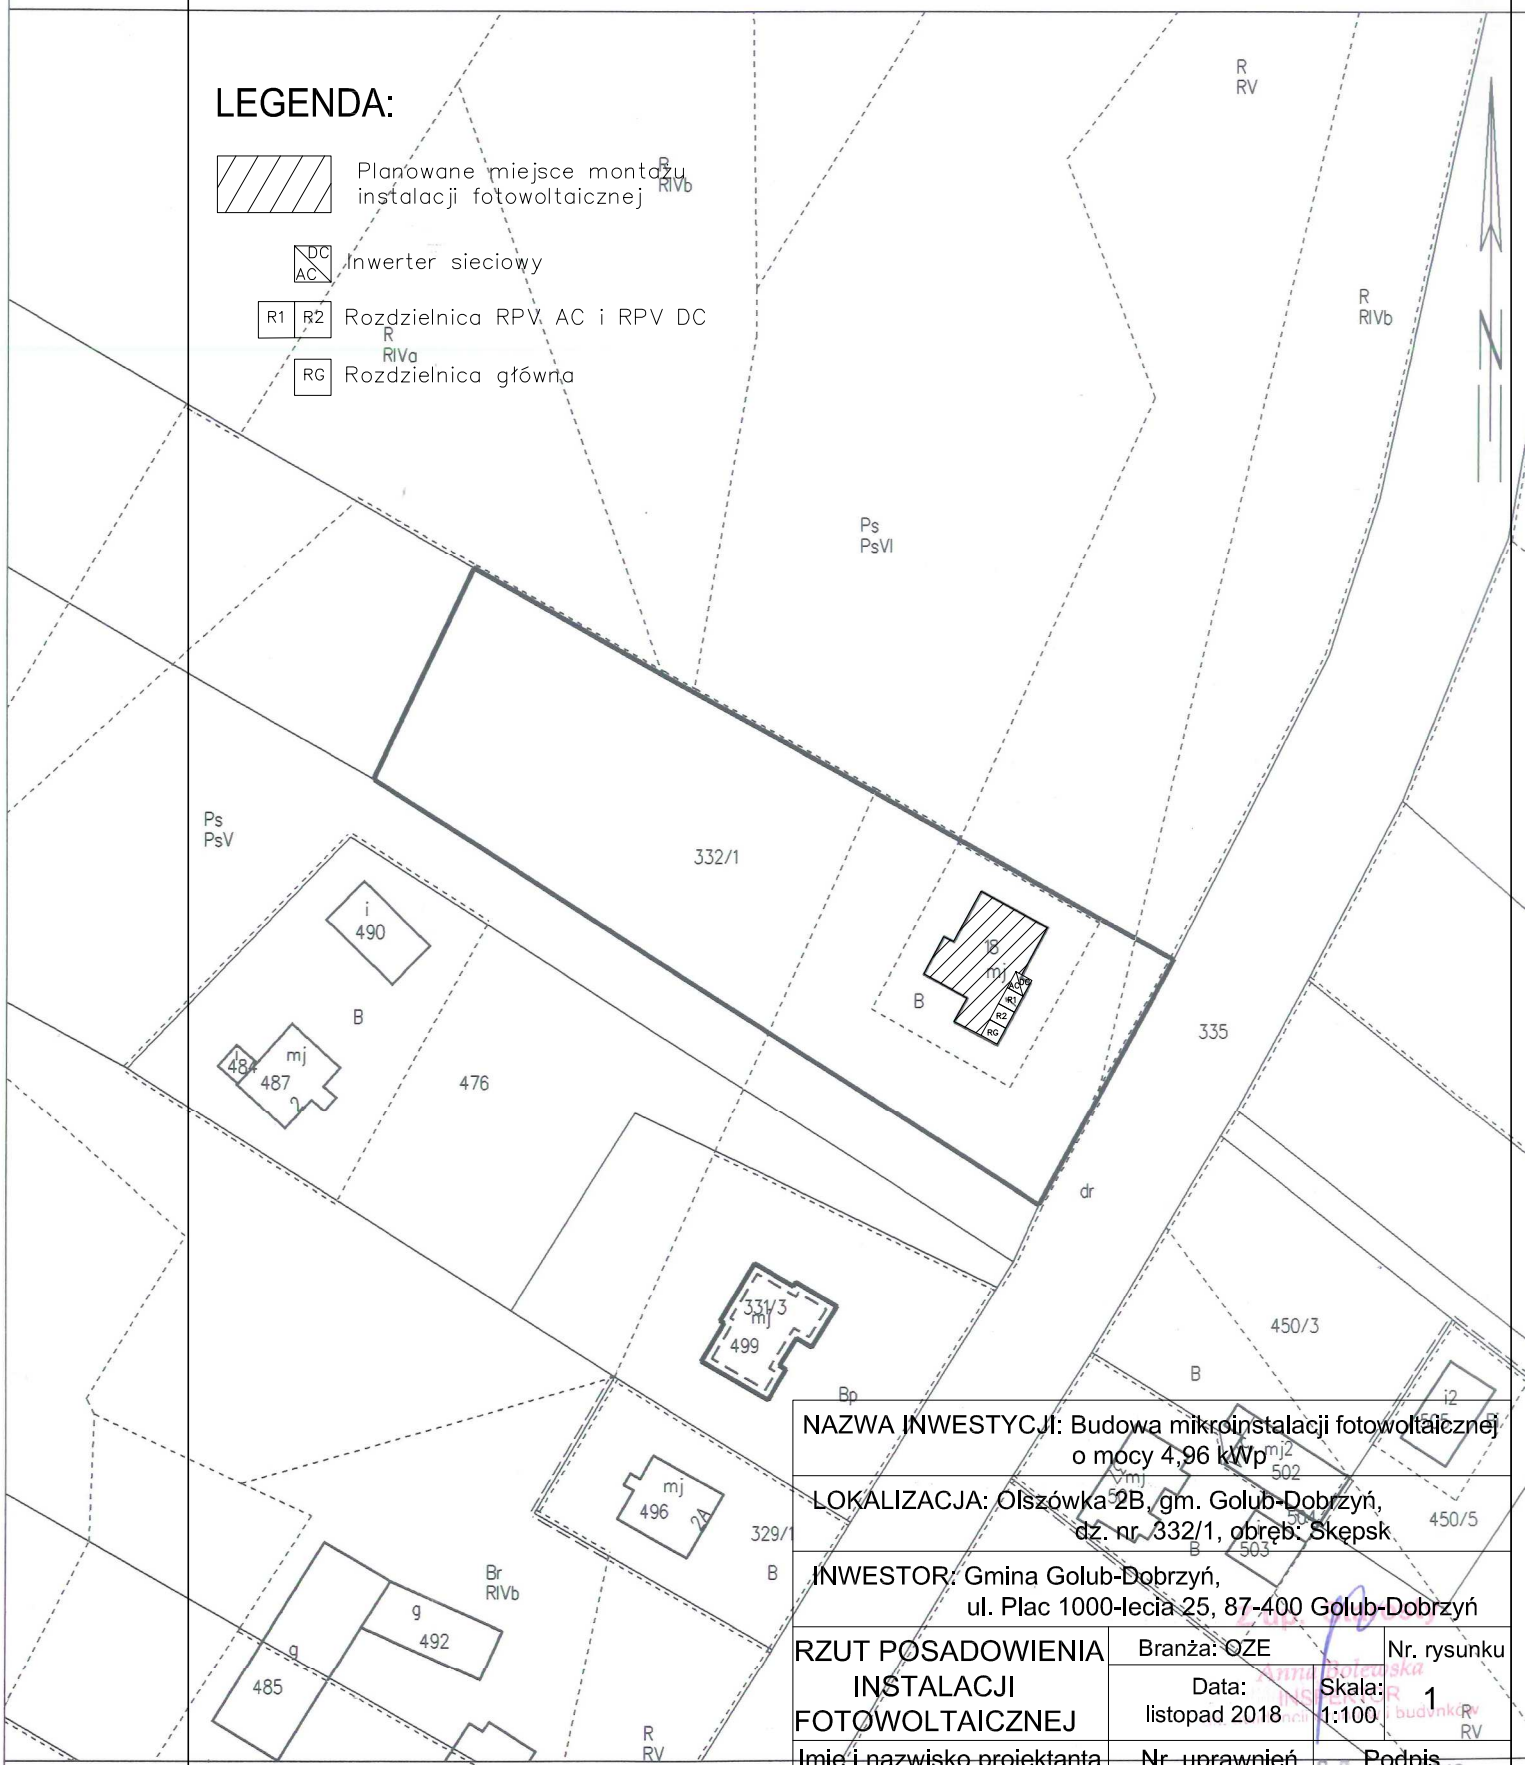

NAZWA INWESTYCJI: Budowa mikroinstalacji fotowoltaicznej o mocy 4,96 kWp		
LOKALIZACJA: Olszówka 2B, gm. Golub-Dobrzyń, dz. nr 332/1, obręb: Skępsk		
INWESTOR: Gmina Golub-Dobrzyń, ul. Plac 1000-lecia 25, 87-400 Golub-Dobrzyń		
RZUT POSADOWIENIA INSTALACJI FOTOWOLTAICZNEJ	Branża: OZE	Nr. rysunku
	Data: listopad 2018	Skala: 1:100
	Imię i nazwisko projektanta	Podpis
	EMIL CWALINA	OZE-E/13/000024/15