


ZESTAWIENIE POWIERZCHNI POMIESZCZŃ ISTNIEJĄCYCH I POSADZEK				
NR	Nazwa	lm2	Rodzaj posadzki	
1/1	Świeżica	45,43	Płyt. ceram	
1/2	gospodarcze	20,60	Płyt. ceram	
1/3	Komunikacja	5,60	Płyt. ceram	
Łacznie		71,63 m2		

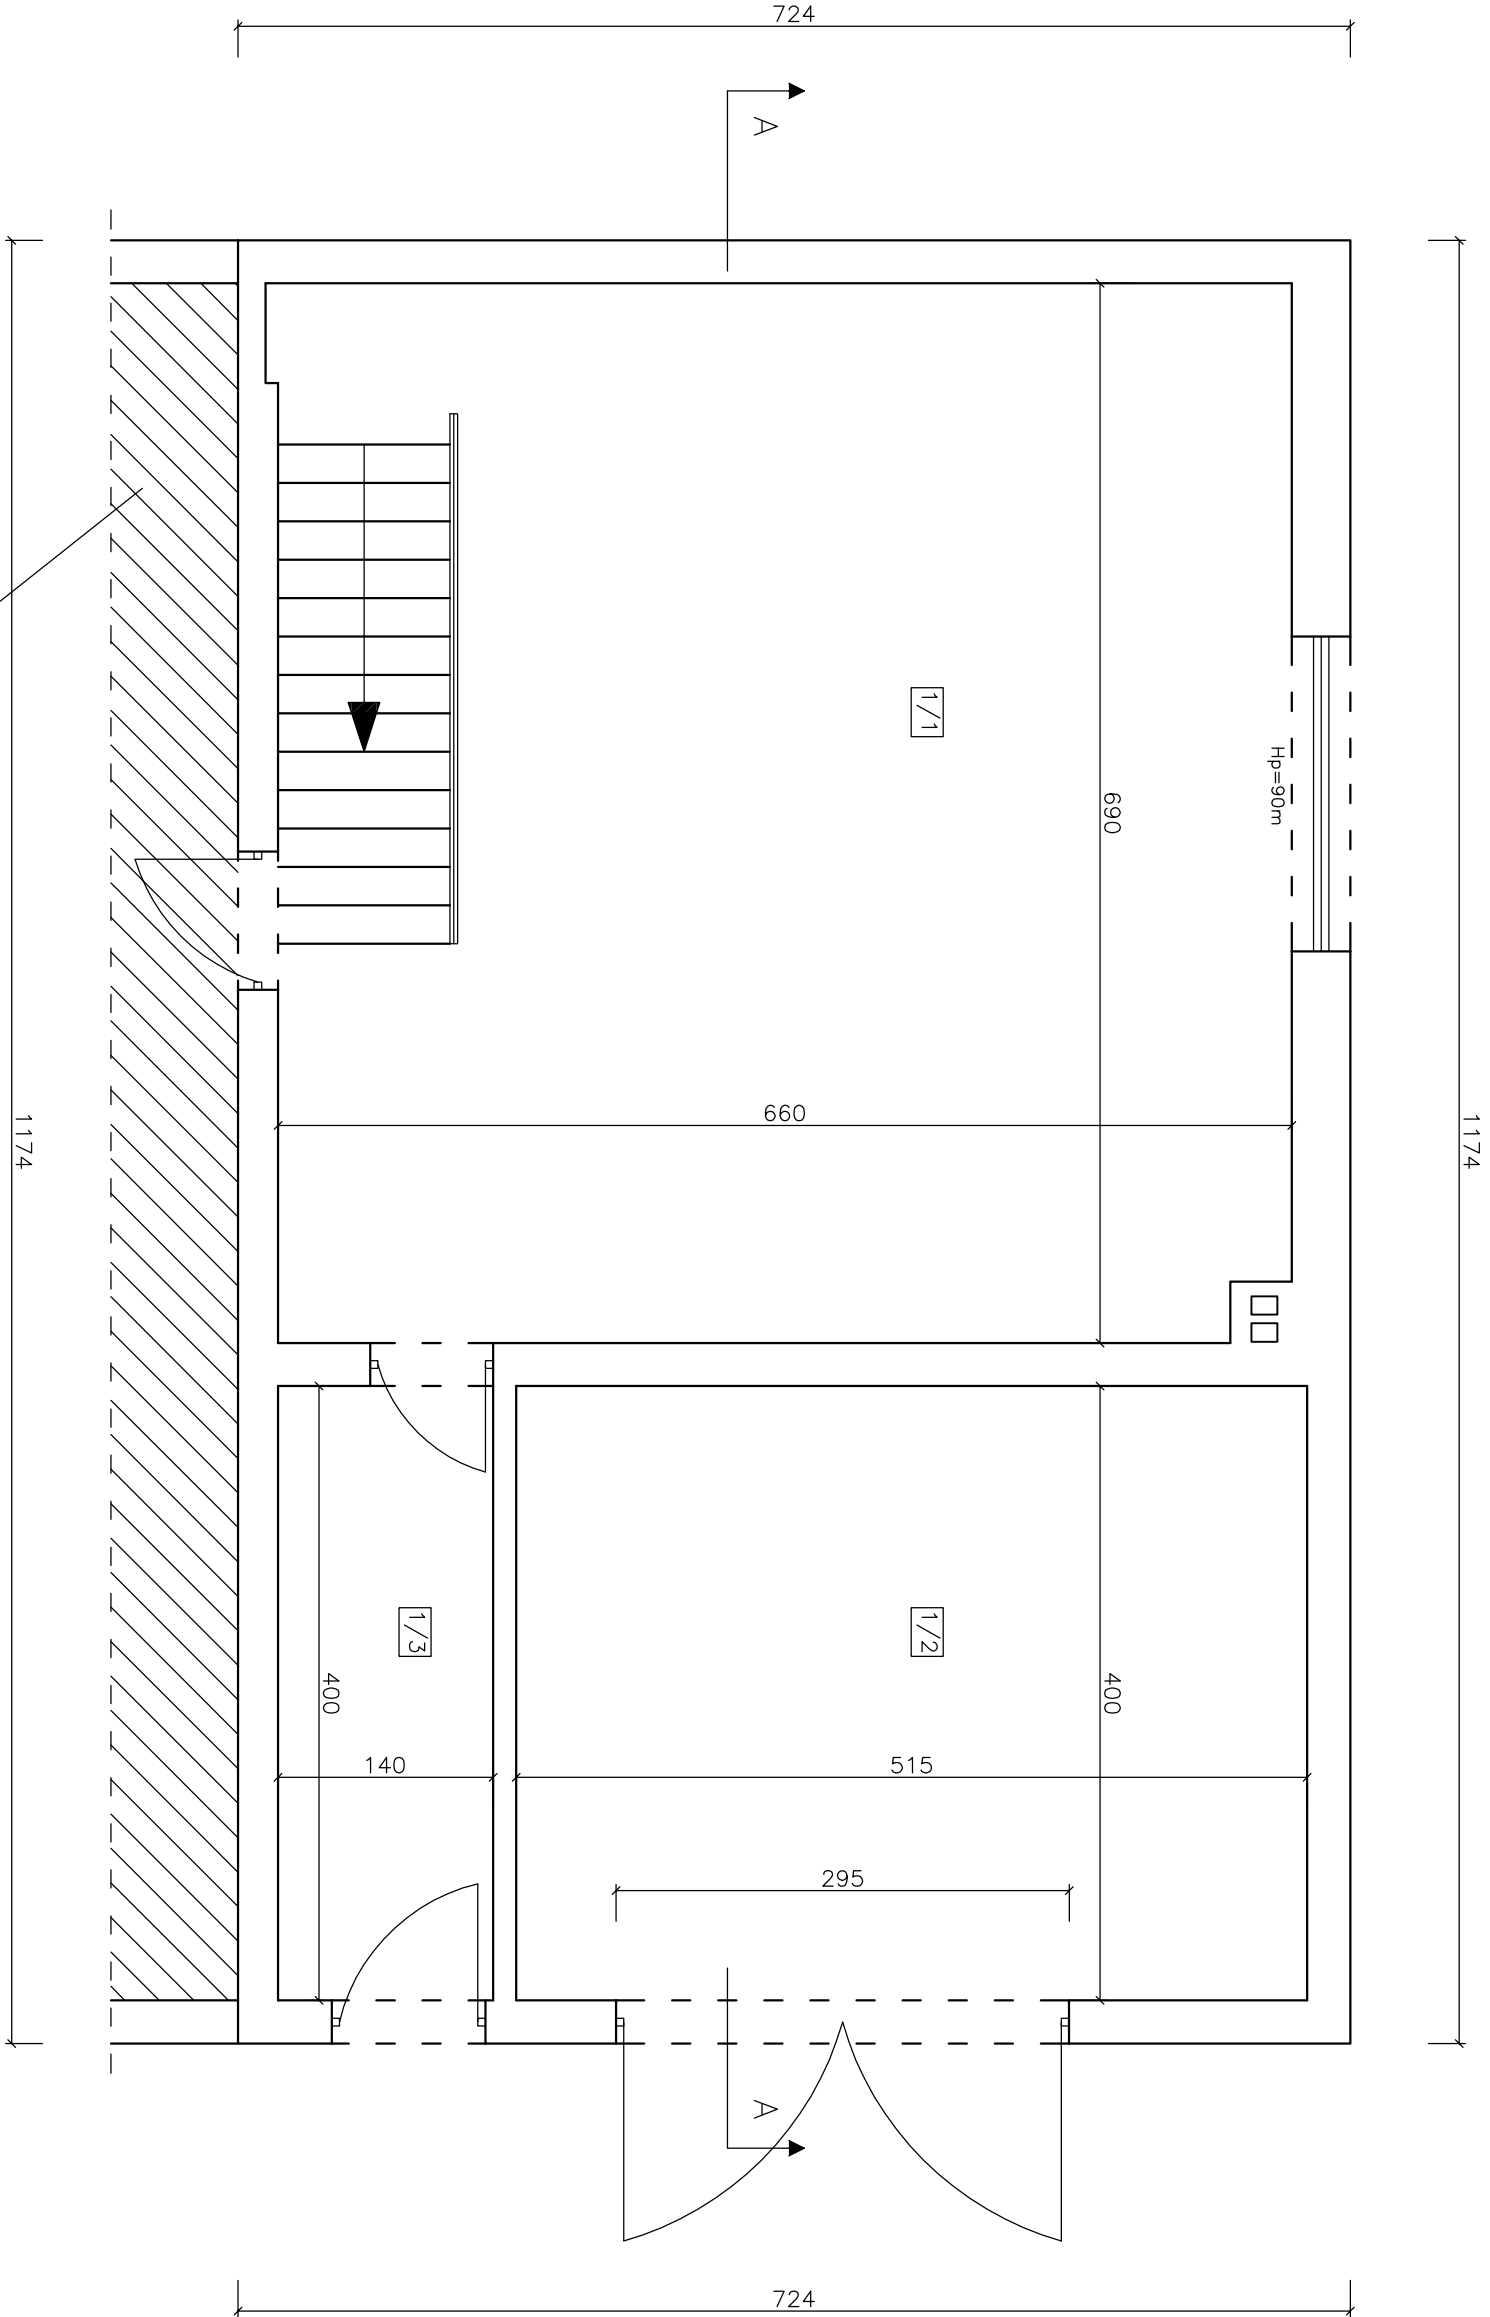

PROJEKTOWANIE I NADZORY BUDOWLANE

KAMIL MACIEJEWSKI

UL. KSIEŻYCOWA 4

87-400 GOLUB – DOBRZYŃ

Tel. 790 420 519 e-mail : kamil.maciejewski@vp.pl

Nazwa inwestycji : Termomodernizacja budynku świetlicy wiejskiej w Handlowym Młynie – zmiana sposobu użytkowania części pomieszczeń na kotłownię i zaplecze kuchenne socjalne, budowę kotłowni i nadbudowę wraz z infrastrukturą towarzyszącą

Adres inwestycji: Dz. nr 321/16, obręb Lisewo 0007, gm. Golub – Dobrzyń

Inwestor: Gmina Golub – Dobrzyń ul. Plac Tysiąclecia 25, 87-400 Golub – Dobrzyń

RZUT PRZYZIEMIA – STAN ISTNIEJĄCY	Bronza :	Architektura	Nr rysunku A 1
	DATA: październik 2016	SKALA: 1:50	
Projektant :	Nr uprawnień		Podpis
mgr inż. arch. Elżbieta Grochocka	UAN-IV/8346/229/ TO/87-88 upr. do proj. arch. bez ograniczeń		