


ZESTAWIENIE POWIERZCHNI			
POMIESZCZEN I ISTNIEJĄCYCH I POSADZEK			
NR	Nazwa	lm2	Rodzaj posadzki
2/1	Świe tlica	74,75	Płyty. ceram
Łącznie		74,75 m2	

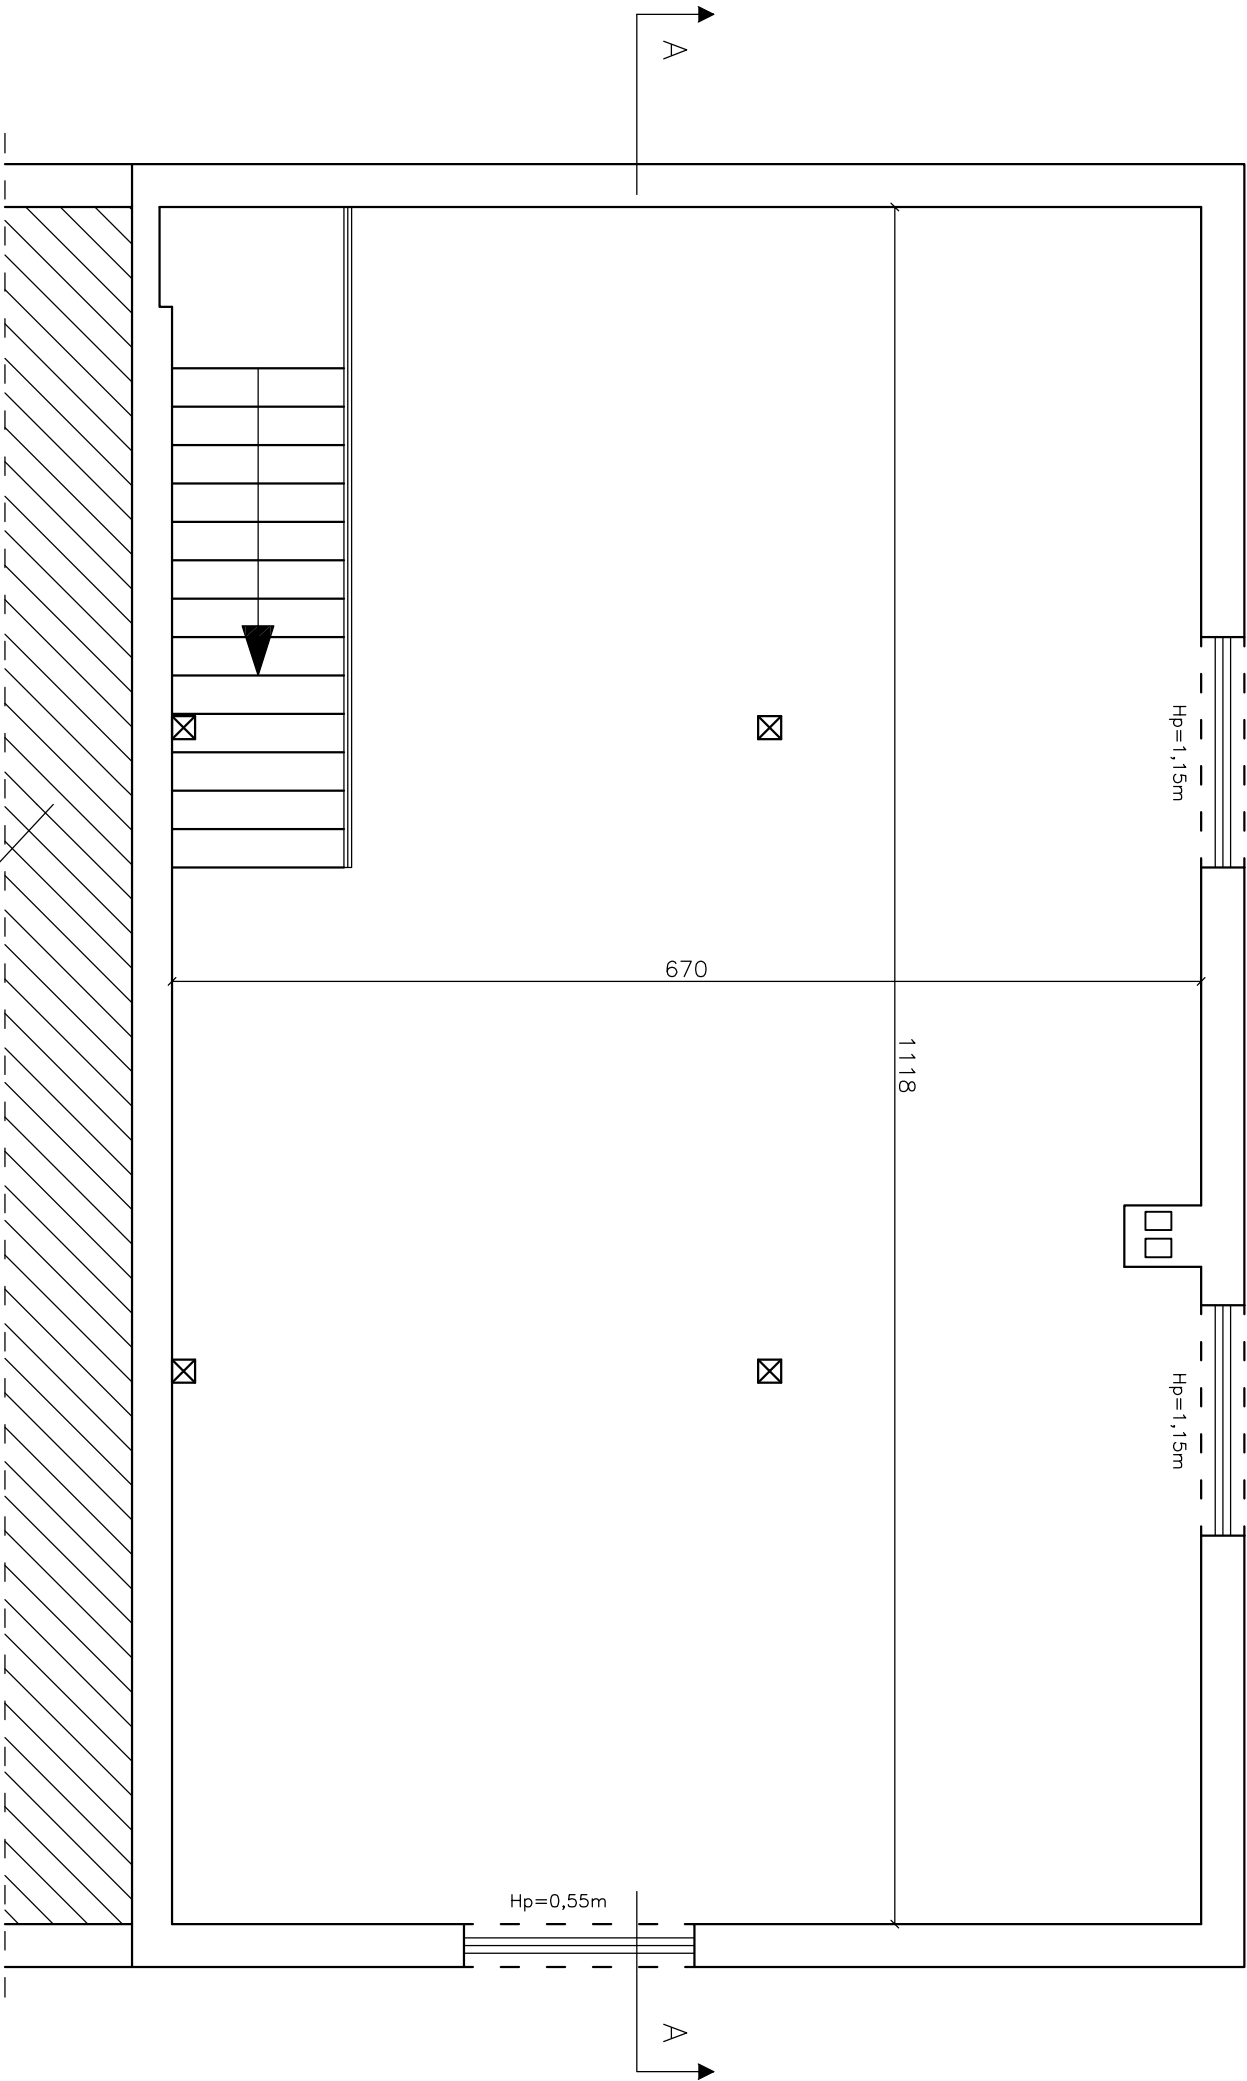

Istniejący bud. mieszkalno – usługowy

PROJEKTOWANIE I NADZORY BUDOWLANE KAMIL MACIEJEWSKI UL. KSIĘŻYCOWA 4 87-400 GOLUB – DOBRZYŃ Tel. 790 420 519 e–mail : kamil.maciejewski@vp.pl					
Nazwa inwestycji : Termomodernizacja budynku świetlicy wiejskiej w Handlowym Młynie – zmiana sposobu użytkowania części pomieszczeń na kotłownię i zaplecze kuchenne socjalne, budowę kotłowni i nadbudowę wraz z infrastrukturą towarzyszącą					
Adres inwestycji: Dz. nr 321/16, obręb Lisewo 0007, gm. Golub – Dobrzyń					
Inwestor: Gmina Golub – Dobrzyń ul. Plac Tysiąclecia 25, 87-400 Golub – Dobrzyń					
RZUT PODDASZA – STAN ISTNIEJĄCY	Bronza :		Architektura		Nr rysunku
	DATA:	październik 2016	SKALA:		A2
Projektant :		Nr uprawnień	Podpis		
mgr inż. arch. Elżbieta Grochocka		UAN-IV/8346/229/TO/87-88 upr. do proj. arch. bez ograniczeń			