


A – Dach
Papa na deskowaniu
Konstrukcja drewniana
Panele ścienne

B – Istniejący strop
Wykładzina
Istniejący strop żelbetowy
Tynk cem – wap

B – Posadzka na gruncie
Deski drewniane na legarach
Podkład z betonu
Grunt rodzimy

D – Ściana zewnętrzna
Tynk cem – wap
Ściana z pustaków gr. śr. 40 – 42cm

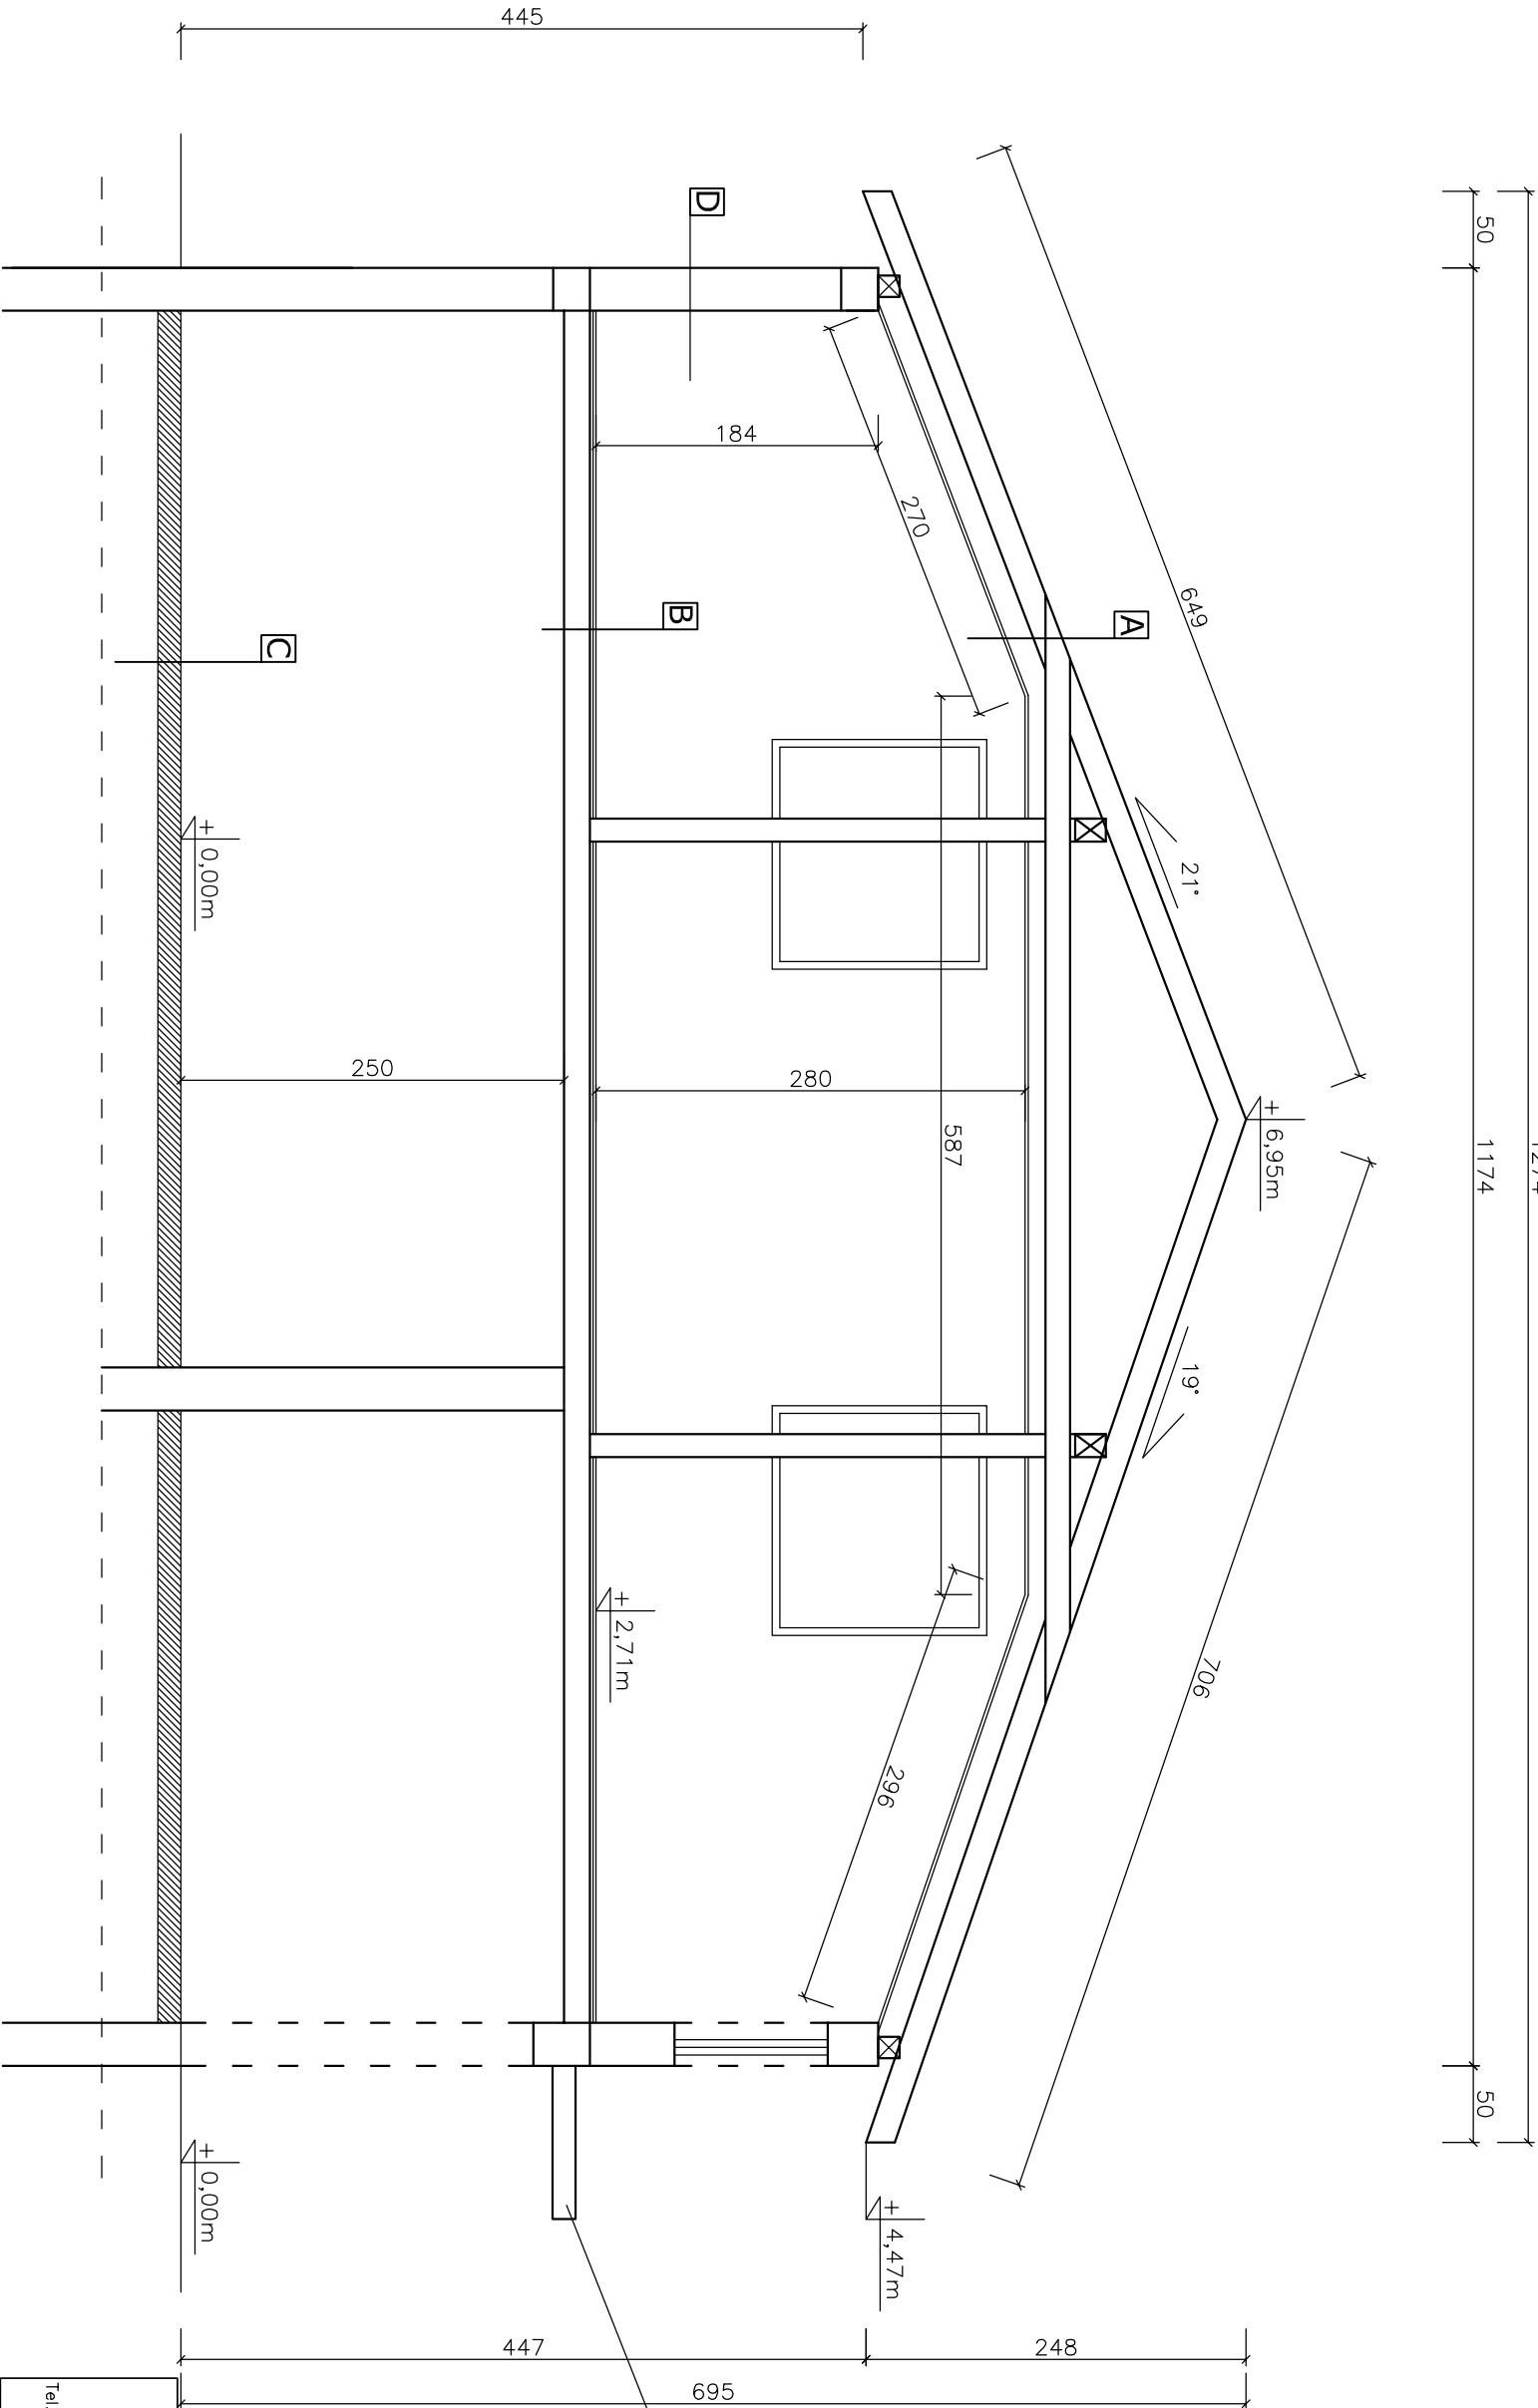

Gzyms nad wejściem do budynku – przeznaczony do rozbiórki

PROJEKTOWANIE I NADZORY BUDOWLANE
KAMIL MACIEJEWSKI
UL. KSIĘŻYCOWA 4
87-400 GOLUB – DOBRZYŃ
Tel. 790 420 519 e-mail : kamil.maciejewski@vp.pl

Nazwa inwestycji : Termomodernizacja budynku świetlicy wiejskiej w Handlowym Młynie – zmiana sposobu użytkowania części pomieszczeń na kotłownię i zaplecze socjalne, budowę kotłowni i nadbudowę wraz z infrastrukturą towarzyszącą

Adres inwestycji: Dz. nr 321/16, obręb Lisewo 0007, gm. Golub – Dobrzyń

Inwestor: Gmina Golub – Dobrzyń ul. Plac Tysiąclecia 25, 87-400 Golub – Dobrzyń

PRZEKRÓJ POPRZECZNY A-A – STAN ISTNIEJĄCY	Bronza : Architektura		Nr rysunku A3
	DATA: październik 2016	SKALA: 1:50	
Projektant :	Nr uprawnień	Podpis	
mgr inż. arch. Elżbieta Grochocka	UAN-IV/8346/229/ TO/87-88 upr. do proj. arch. bez ograniczeń		