


ZESTAWIENIE POWIERZCHNI			
POMIESZCZENIA ISTNIEJĄCYCH I POSADZEK			
NR	Nazwa	lm2	Rodzaj posadzki
2/1	Świeżalca	76,18	Tarzett
Łącznie		76,18 m2	

Zestawienie stolarki okiennej
(przeznaczonej do wymiany na
nową)
– 01 150/150 – 2szt
– 02 200/150 – 1szt

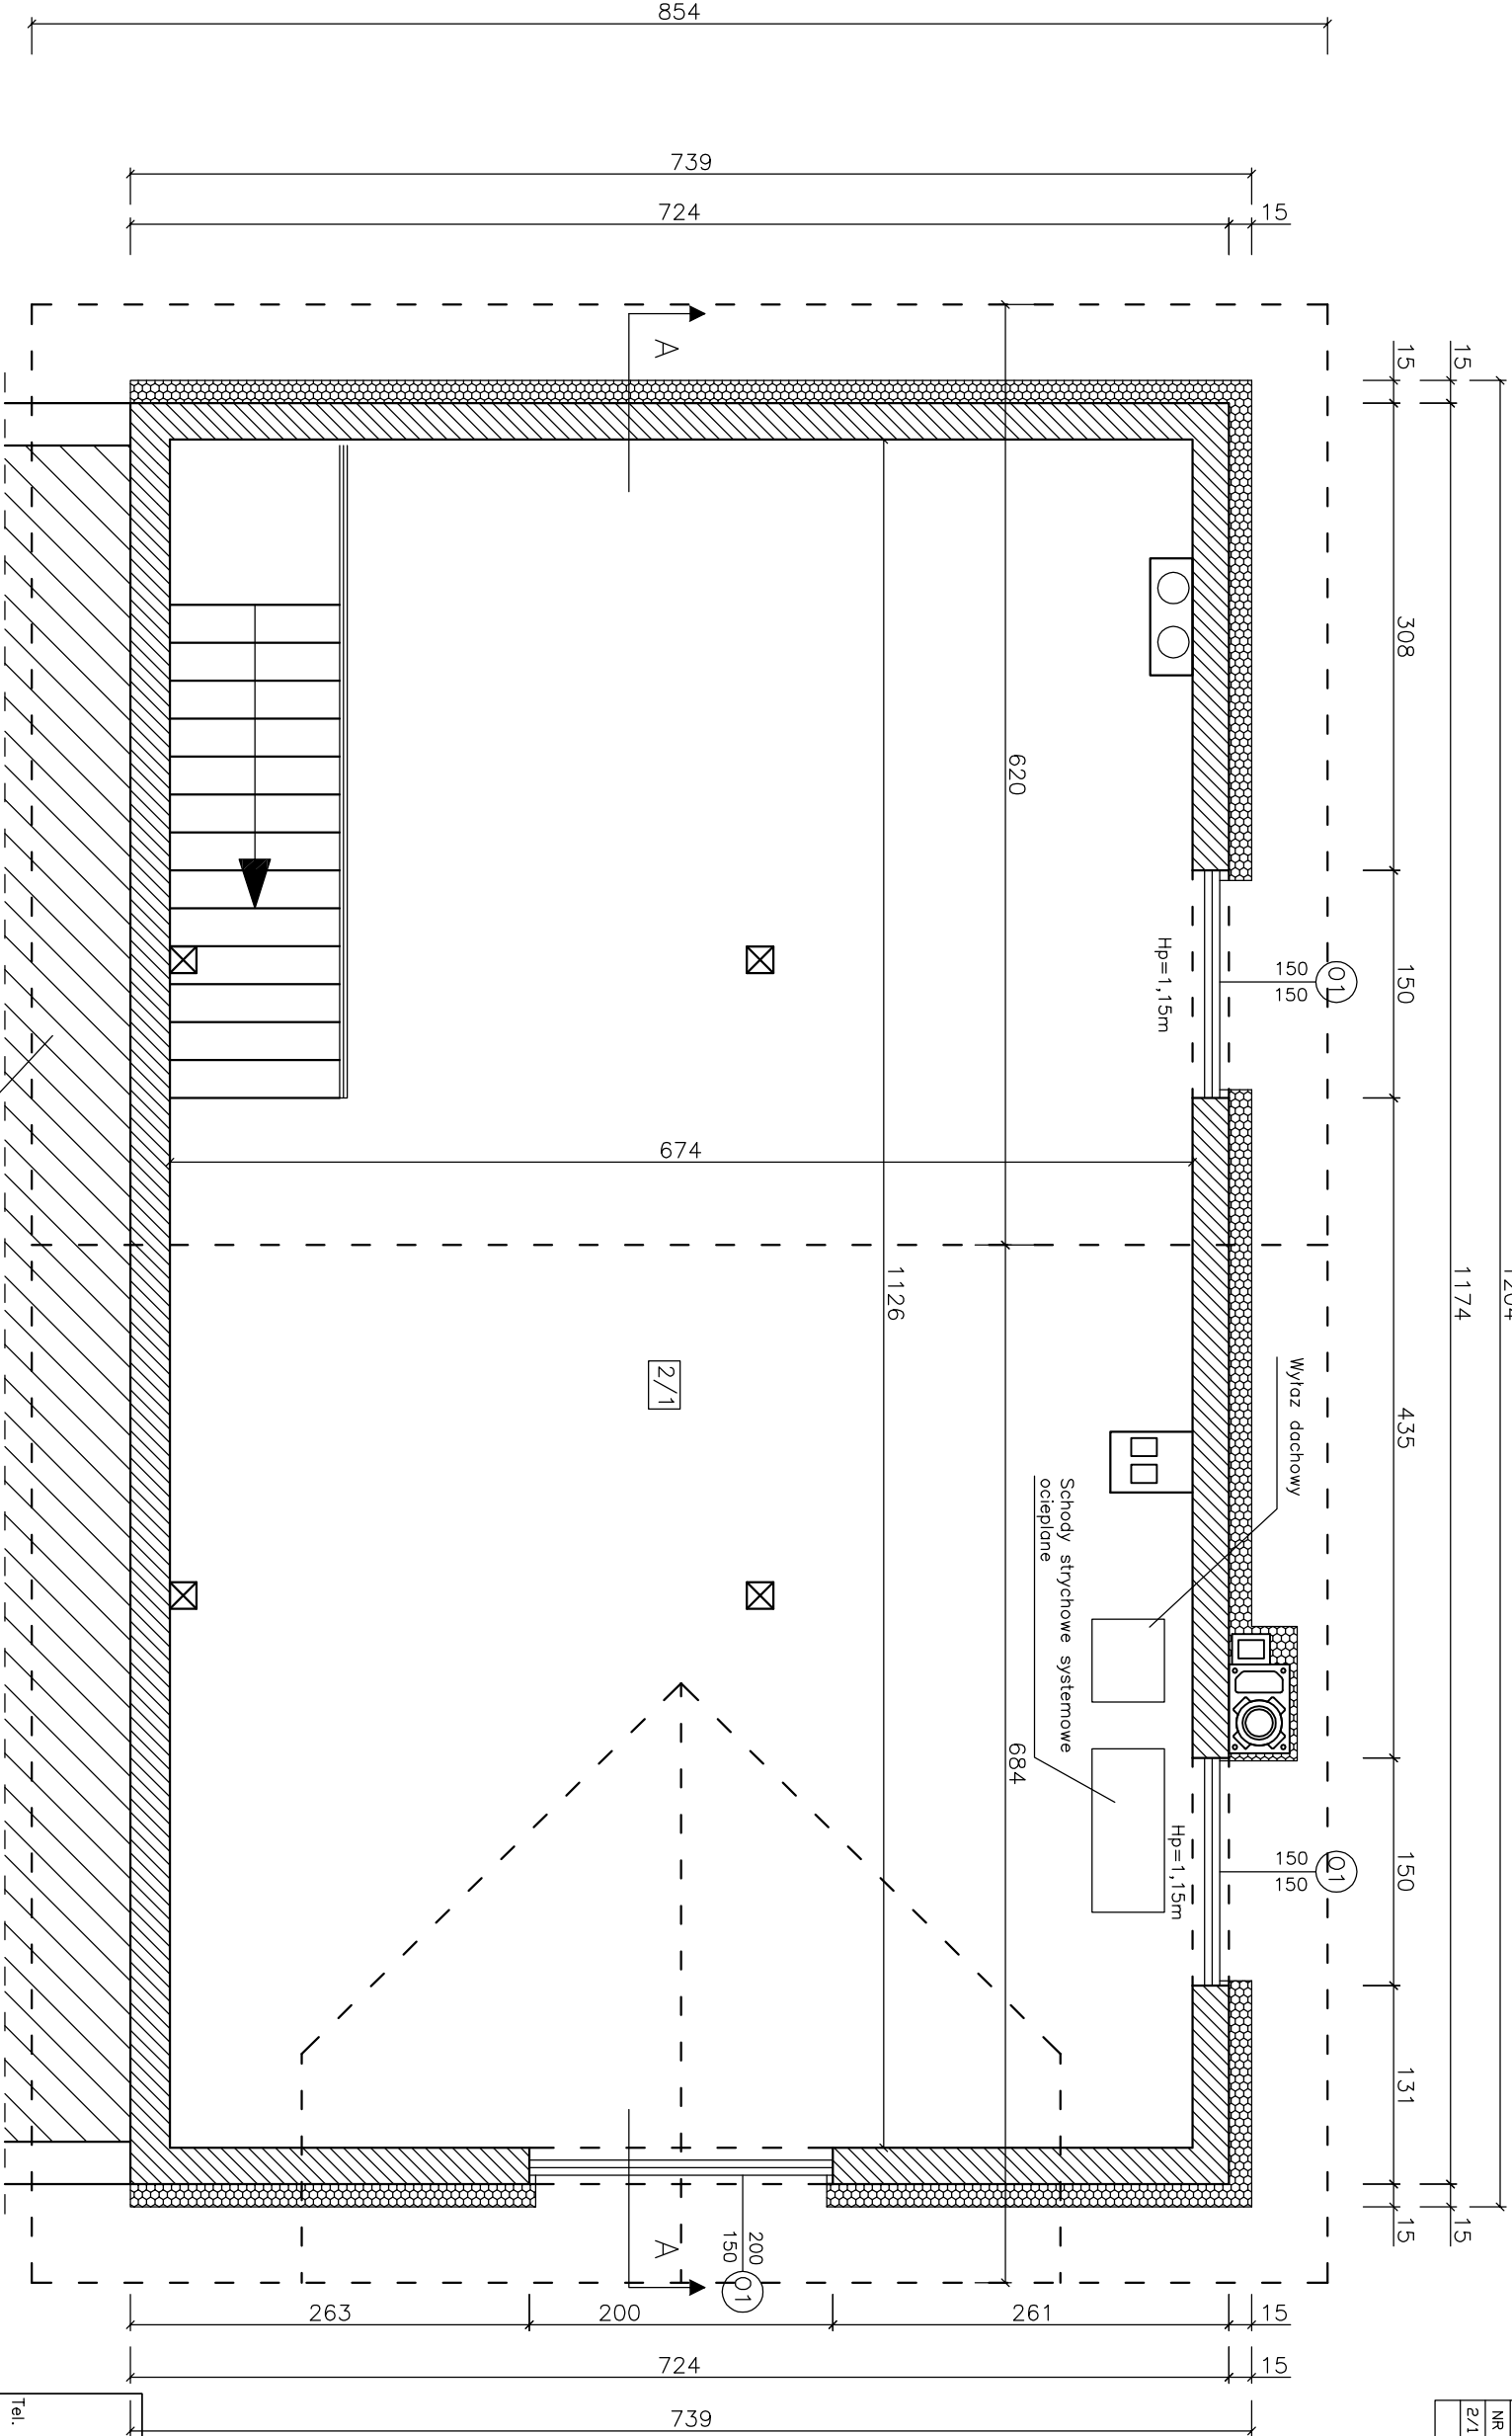

Istniejący bud. mieszkalno – usługowy
nie będący przedmiotem opracowania

- Projektowane ocieplenie ścian styropianem gr. 15cm
- Projektowane ściany wewnętrzne gr. 24cm

PROJEKTOWANIE I NADZORY BUDOWLANE
KAMIL MACIEJEWSKI
UL. KSIĘŻYCOWA 4
87-400 GOLUB – DOBRZYŃ
Tel. 790 420 519 e-mail : kamil.maciejewski@vp.pl

Nazwa inwestycji : Termomodernizacja budynku świetlicy wiejskiej w Handlowym Młynie – zmiana sposobu użytkowania części pomieszczeń na kotłownię i zaplecze kuchenne socjalne, budowę kotłowni i nadbudowę wraz z infrastrukturą towarzyszącą

Adres inwestycji: Dz. nr 321/16, obręb Lisewo 0007, gm. Golub – Dobrzyń

Inwestor: Gmina Golub – Dobrzyń ul. Plac Tysiąclecia 25, 87-400 Golub – Dobrzyń

RZUT PODDASZA – STAN PO ZMIANIE	Branża :	Architektura	Nr rysunku A5
	DATA:	SKALA:	
	październik 2016	1:50	
mgr inż. arch. Elżbieta Grochocka		UAM-W/8346/229/ TO/87-88 upr. do proj. arch. bez ograniczeń	