

A – Dach
Papa na deskowaniu (gont bit.)
Konstrukcja drewniana
Wełna mineralna gr. 25cm
Folia paroprzepuszczalna
Płyty g-k na stelażu stalowym


A' – Dach
Papa na deskowaniu (gont bit.)
Konstrukcja drewniana
Wełna mineralna gr. 25cm
Folia paroprzepuszczalna
Sufit systemowy

B – Istniejący strop
Tarket
Istniejący strop żelbetowy
Tynk cem – wap

C – Posadzka na gruncie
Płytki ceramiczne
Posadzka bet. gr. 6cm
Folia budowlana 2x0,5mm
Stropian twardy posadzkowy gr. 10cm
Podkład z chudego betonu gr. 15cm
Grunt rodzimy

D – Ściana zewnętrzna
Tynk sylikonowo – sylikatowy
Stropian gr. 15cm
Ściana z pustaków gr. śr. 24cm

E – Ściana zewnętrzna
Tynk syl. – silikat. gr. 2mm
Stropian gr. 15cm
Ściana z pustaków z bloczków z betonu komórkowego gr 24cm

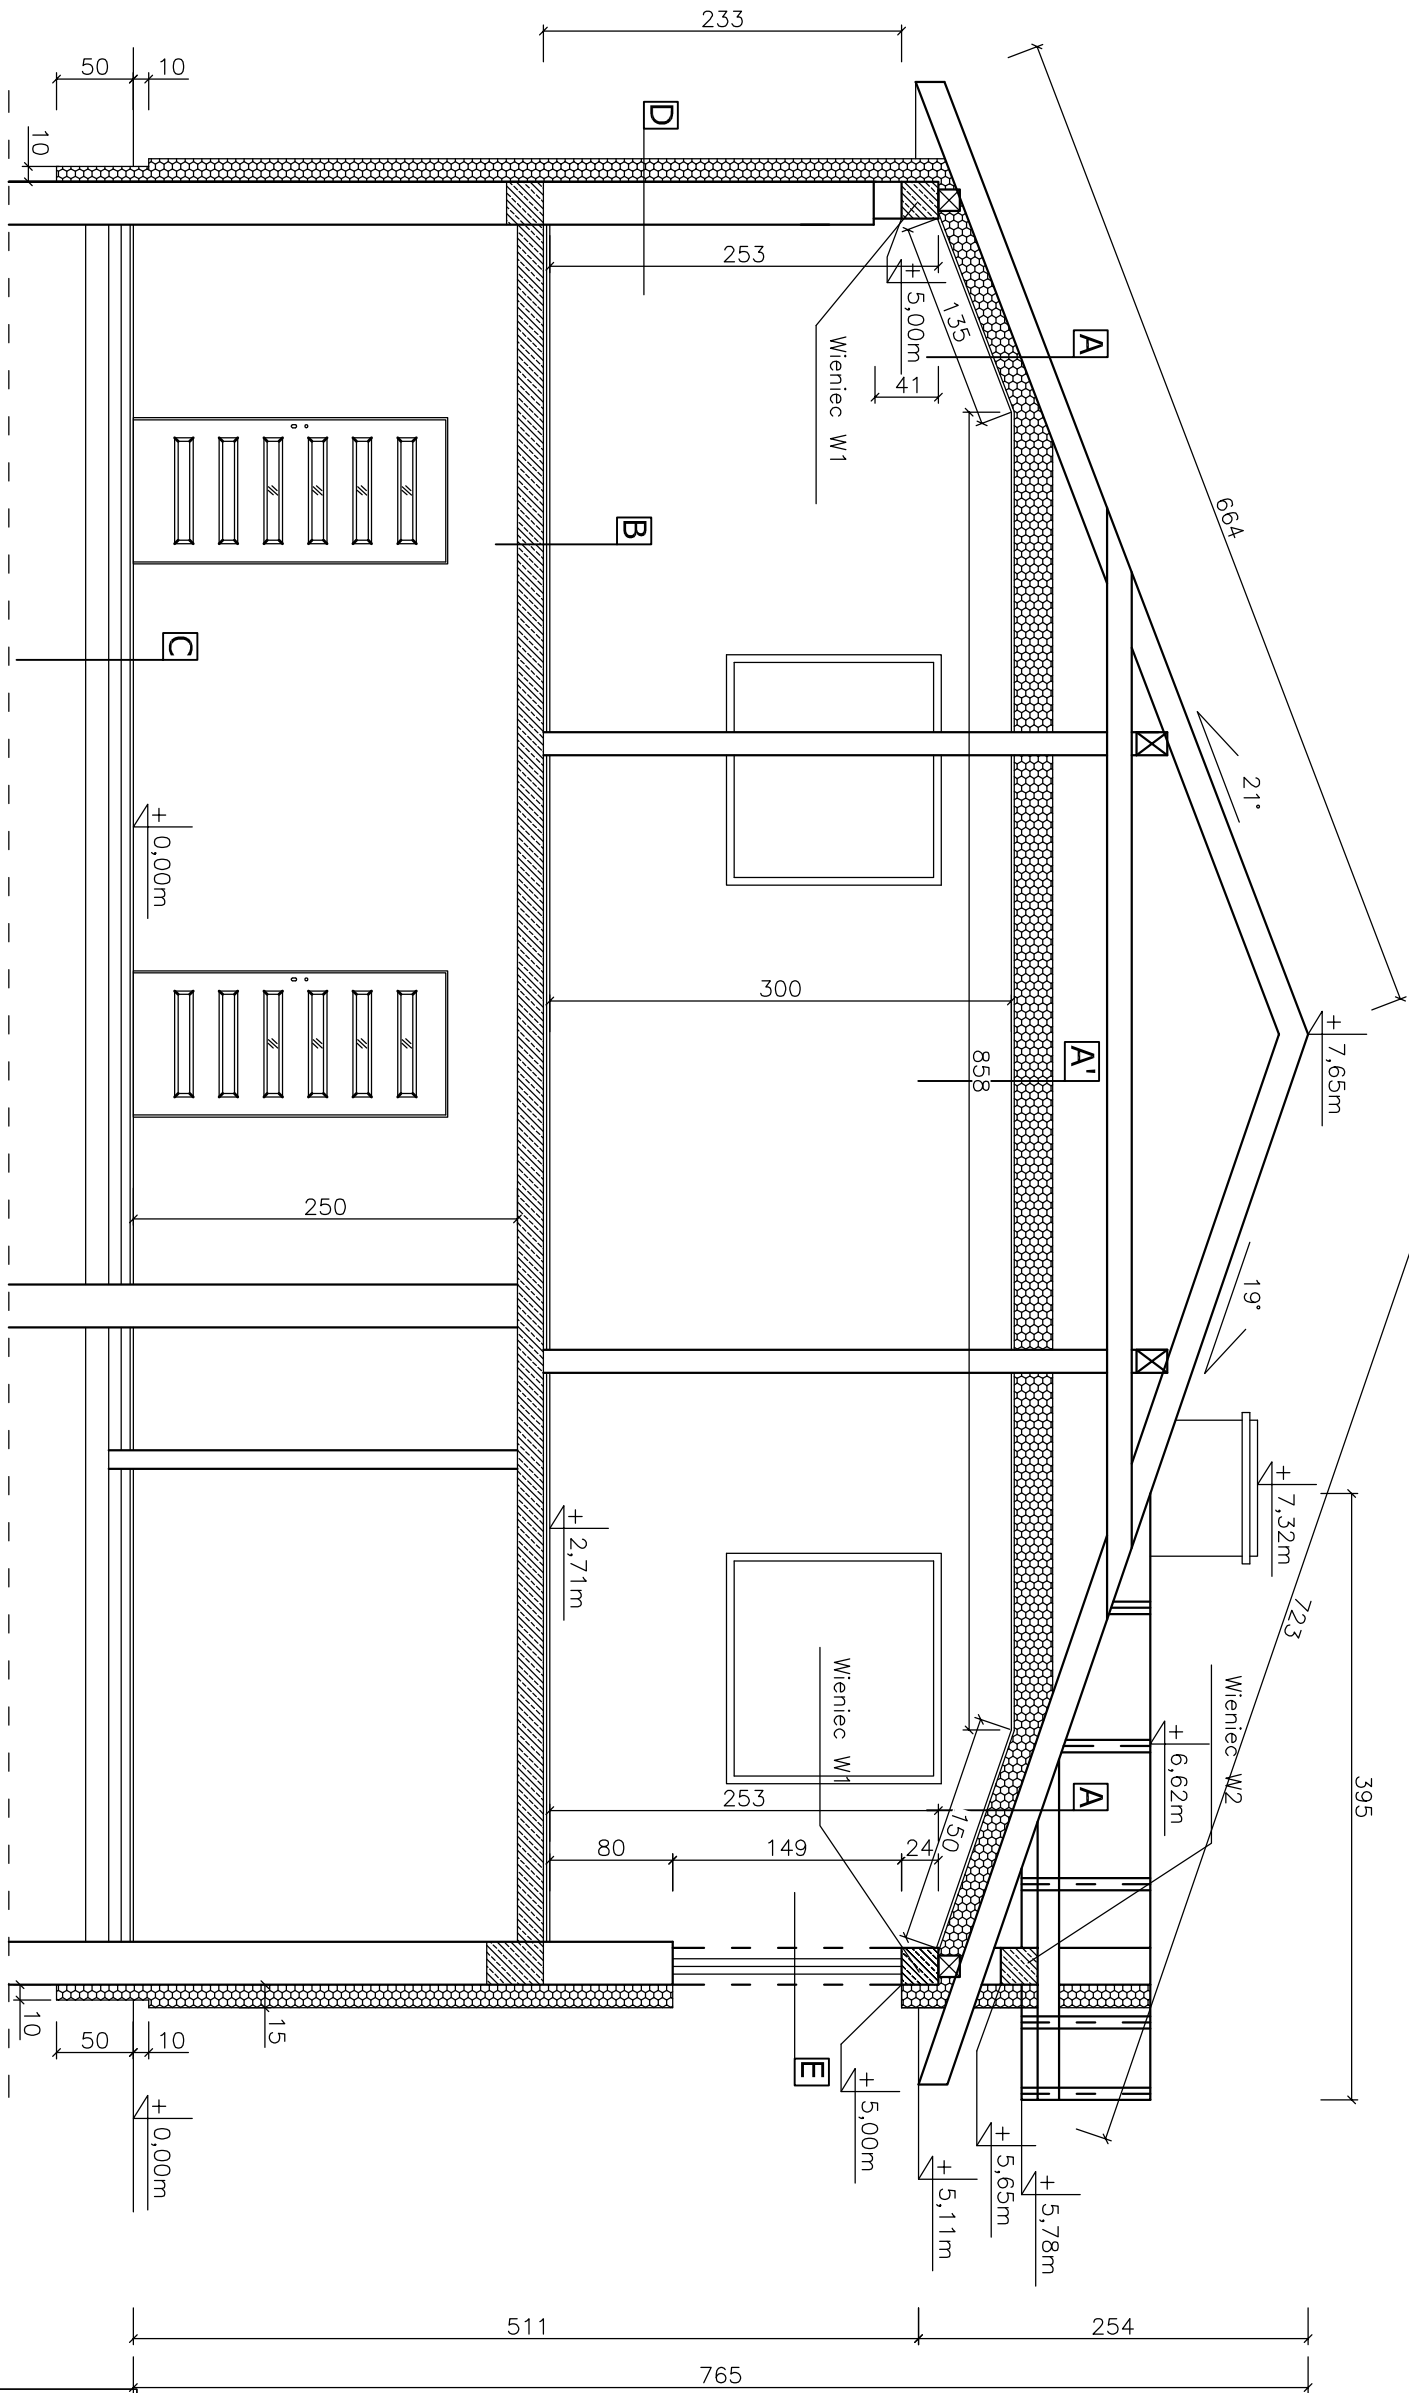

PROJEKTOWANIE I NADZÓR BUDOWLANE

KAMIL MACIEJEWSKI

UL. KSIĘŻYCOWA 4

87-400 GOLUB – DOBRZYŃ

Tel. 790 420 519 e-mail : kamil.maciejowski@vp.p

Nazwa inwestycji : Termomodernizacja budynku świetlicy wiejskiej w Handlowym Młynie – zmiana sposobu użytkowania części pomieszczeń na kotłownię i zaplecze kuchenne socjalne, budowę komina i nadbudowę wraz z infrastrukturą towarzyszącą

Adres inwestycji: Dz. nr 321/16, obręb Lisewo 0007, gm. Golub – Dobrzyń

Inwestor: Gmina Golub – Dobrzyń ul. Plac Tysiąclecia 25, 87-400 Golub – Dobrzyń

PRZEKRÓJ POPRZECZNY A-A – STAN PO ZMIANIE	Bronza : Architektura	Nr rysunku A6
	DATA: październik 2016	
mgr inż. arch. Elżbieta Grochocka	Nr uprawnień	Podpis
	UAM-IV/8346/229/10/87-88 upr. do proj. arch. bez ograniczeń	