



ELEWACJA FRONTOWA

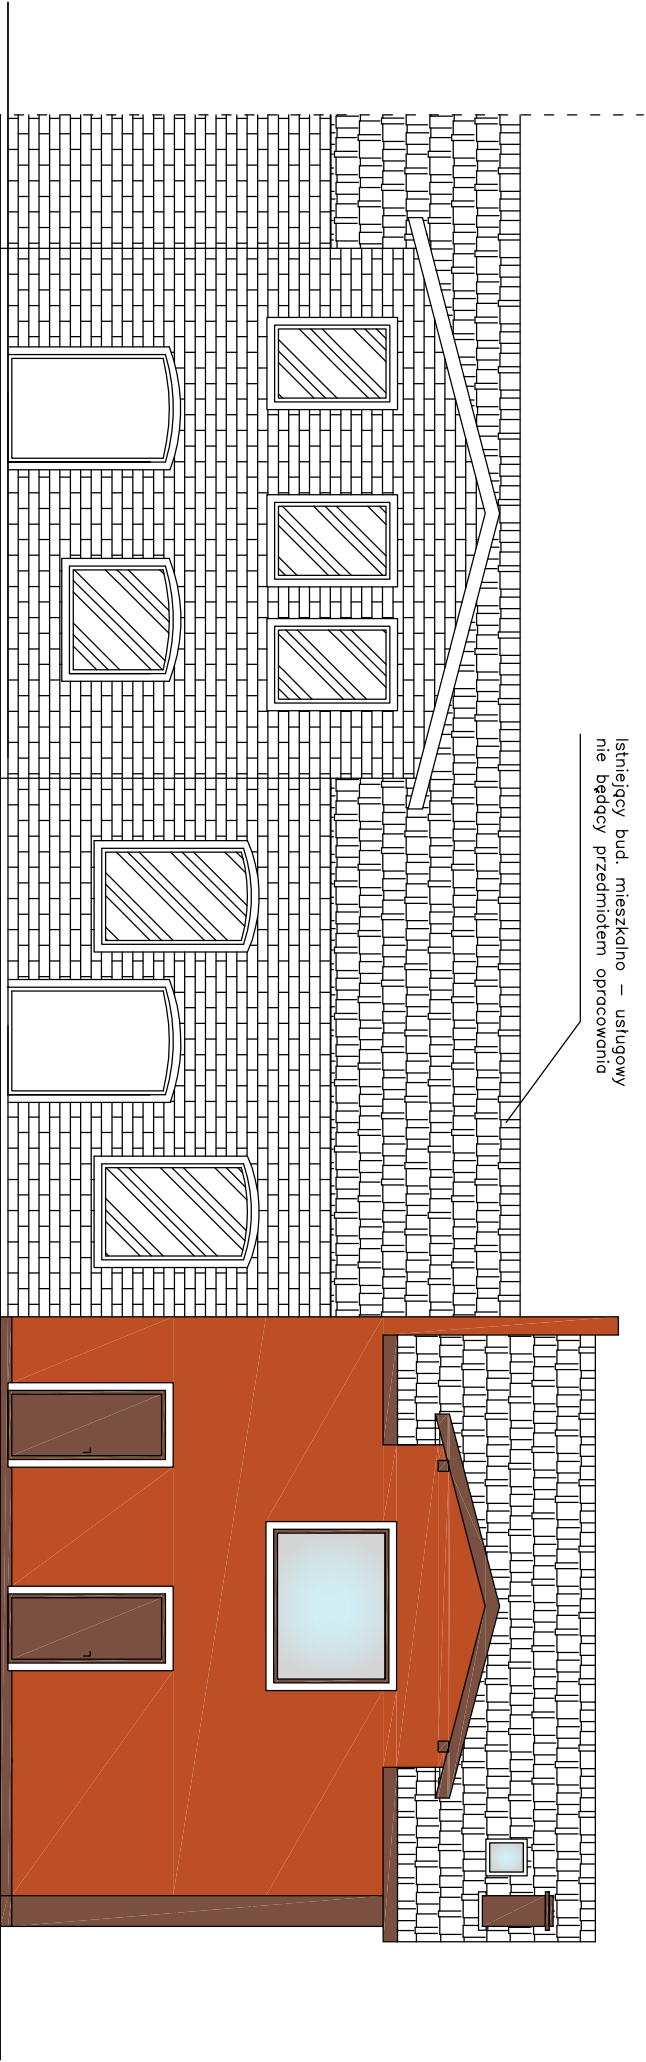


Istniejący bud. mieszkalno – usługowy
nie będący przedmiotem opracowania

ELEWACJA TYLNA

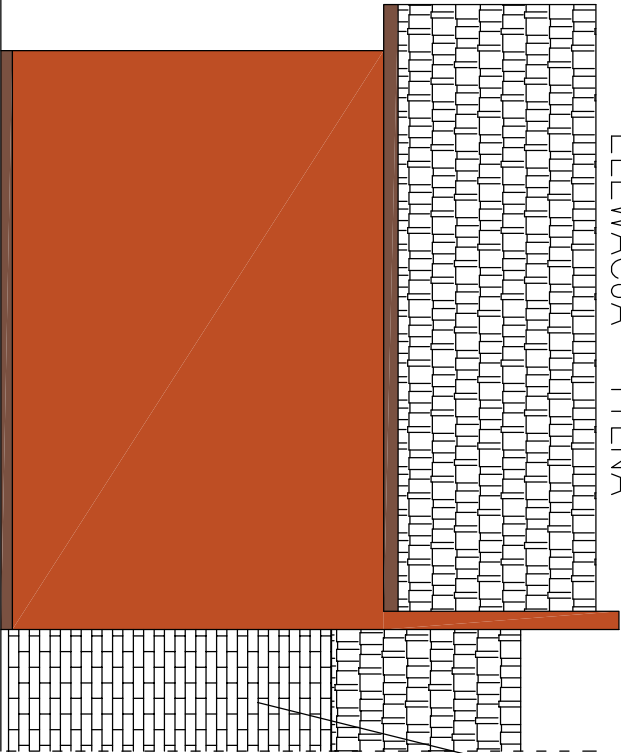

Istniejący bud. mieszkalno – usługowy
nie będący przedmiotem opracowania

ELEWACJA BOCZNA

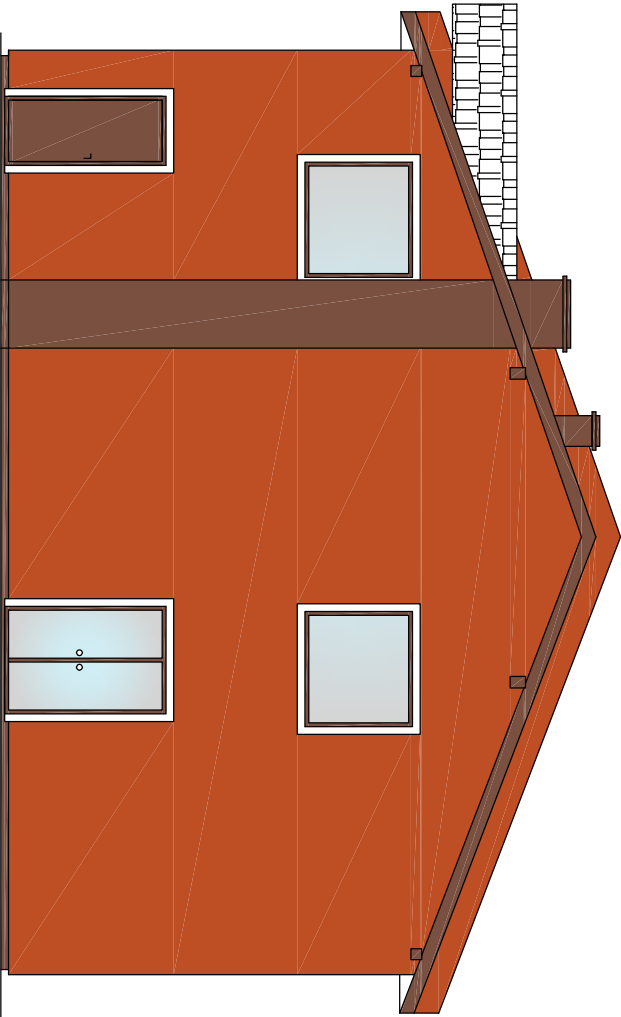

KOLORYSTYKA

- ściany zewnętrzne: tynk elewacyjny sylkatoowo - sylkonowy, faktura baranek ziarno ok. 1,5 - 2,0 mm. RAL 2001
- cokoły ścian: gemałł w kolorze RAL 8002
- pokrycie dachu gont bitumiczny w kolorze zbliżonym do RAL 8001

- siolarka drzwi i okien : clemny orzech
- obrobół blacharskie: kolor RAL 8002
- Elementy odwodnienia: kolor możliwie zbliżony do elewacji RAL 8002.

PROJEKTOWANIE I NADZORY BUDOWLANE
KAMIL MACIEJEWSKI
UL. KSIĘŻYCOWA 4
87-400 GOLUB – DOBRZYŃ
Tel. 790 420 519 e-mail : kamil.maciejewski@vp.pl



Nazwa inwestycji : Termomodernizacja budynku świetlicy wiejskiej w Handlowym Młynie – zmiana sposobu użytkowania części pomieszczeń na kotłownię i zaplecze socjalne, budowę komina i nadbudowę wraz z infrastrukturą towarzyszącą

Adres inwestycji: Dz. nr 321/16, obręb Lisewo 0007, gm. Golub – Dobrzyń

Inwestor: Gmina Golub – Dobrzyń ul. Plac Tysiąclecia 25, 87-400 Golub – Dobrzyń

ELEWACJE – STAN PO ZMIANIE	Branża : Architektura		Nr rysunku A8
	DATA: październik 2016	SKALA: 1:100	
	Nr uprawnień		
mgr inż. arch. Elżbieta Grochocka	UAN-IV/8346/229/ TO/87-88 upr. do proj. arch. bez ograniczeń		Podpis