PROJEKT ZMIANY ORGANIZACJI RUCHU
skala 1:500

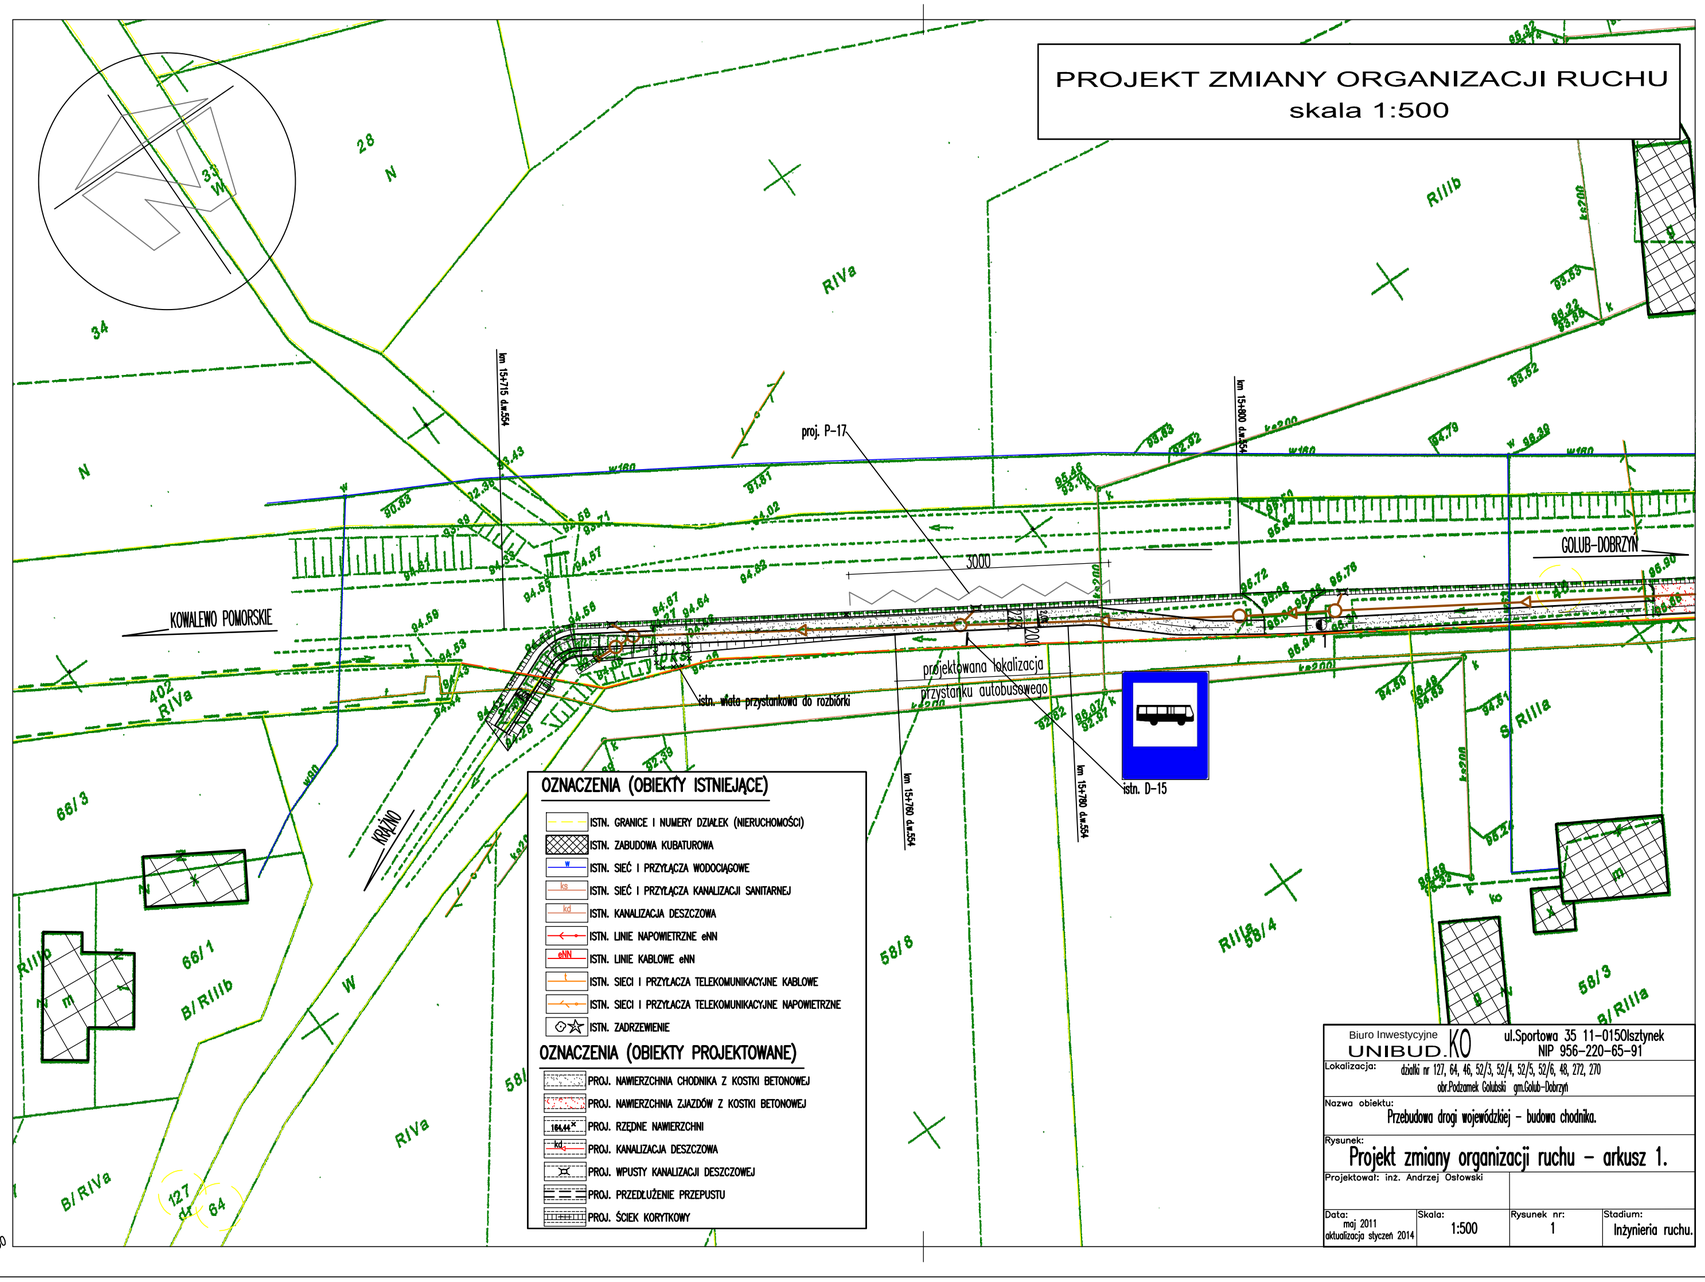

Biuro Inwestycyjne UNIBUD.KO	ul.Sportowa 35 11-0150Iszytynek NIP 956-220-65-91		
Lokalizacja:	działki nr 127, 64, 46, 52/3, 52/4, 52/5, 52/6, 48, 272, 270 obr.Podzamek Golubski gm.Golub-Dobrzyń		
Nazwa obiektu:	Przebudowa drogi wojewódzkiej - budowa chodnika.		
Rysunek:	Projekt zmiany organizacji ruchu - arkusz 1.		
Projektował: inż. Andrzej Osłowski			
Data: maj 2011 aktualizacja styczeń 2014	Skala: 1:500	Rysunek nr: 1	Stadium: Inżynieria ruchu.