RZUT PARTERU SKALA 1:100

WARUNEK SPEŁNIONY - dowód rys. ZT-1 /ZAGOSPODAROWNIE TERENU/ :

Rozporządzenie Ministra Infrastruktury w sprawie warunków technicznych, jakim powinny odpowiadać budynki i ich usytuowanie z dnia 12 kwietnia 2002 r. (Dz. U. nr 75, poz. 690 z późn. zm.)

Rozdział 2. Oświetlenie i nasłonecznienie

§ 57.

2. W pomieszczeniu przeznaczonym na pobyt ludzi stosunek powierzchni okien, liczonej w świetle ościeżnic, do powierzchni podłogi powinien wynosić co najmniej 1:8, natomiast w innym pomieszczeniu, w którym oświetlenie dzienne jest wymagane ze względów na przeznaczenie – co najmniej 1:12.

§ 60.
1. Pomieszczenia przeznaczone do zbiorowego przebywania dzieci w żłobku, przedszkolu i szkole, z wyjątkiem pracowni chemicznej, fizycznej i plastycznej, powinny mieć zapewniony czas nasłonecznienia co najmniej 3 godziny w dniach równonocy (21 marca i 21 września) w godzinach 8oo–16oo, natomiast pokoje mieszkalne - w godzinach 7oo-17oo.

Legenda (łazienka niepełnosprawni):

1. umywalka h=80 cm, lustro obracane w pionie, uchwyt podnoszony dł. 60÷80 cm
2. muszla ustępowa h=45÷50 cm, uchwyt podnoszony dł. 60÷80 cm, elem.mocującym papier toaletowy h=80÷85 cm
3. uchwyt kątowy pionowo.poziomy h=80÷85 cm
4. Krzesełko prysznicowe uchylne mocowane do ściany h=43÷48 cm
5. Zamykana szafka na środki czystości i mopy

UWAGA: Poręcze, krzesło ze stali nierdzewnej

Legenda:

- PVC 100 - kanał nawiewny wentylacji mechanicznej
- PVC 160 - kanał wywiewny wentylacji mechanicznej
- kierunki przepływu powietrza
- wentylator ścienny ø125
- kratka 425x75mm
- nawiewnik montowany w górnej części ramy okiennej (min. 2m nad terenem)

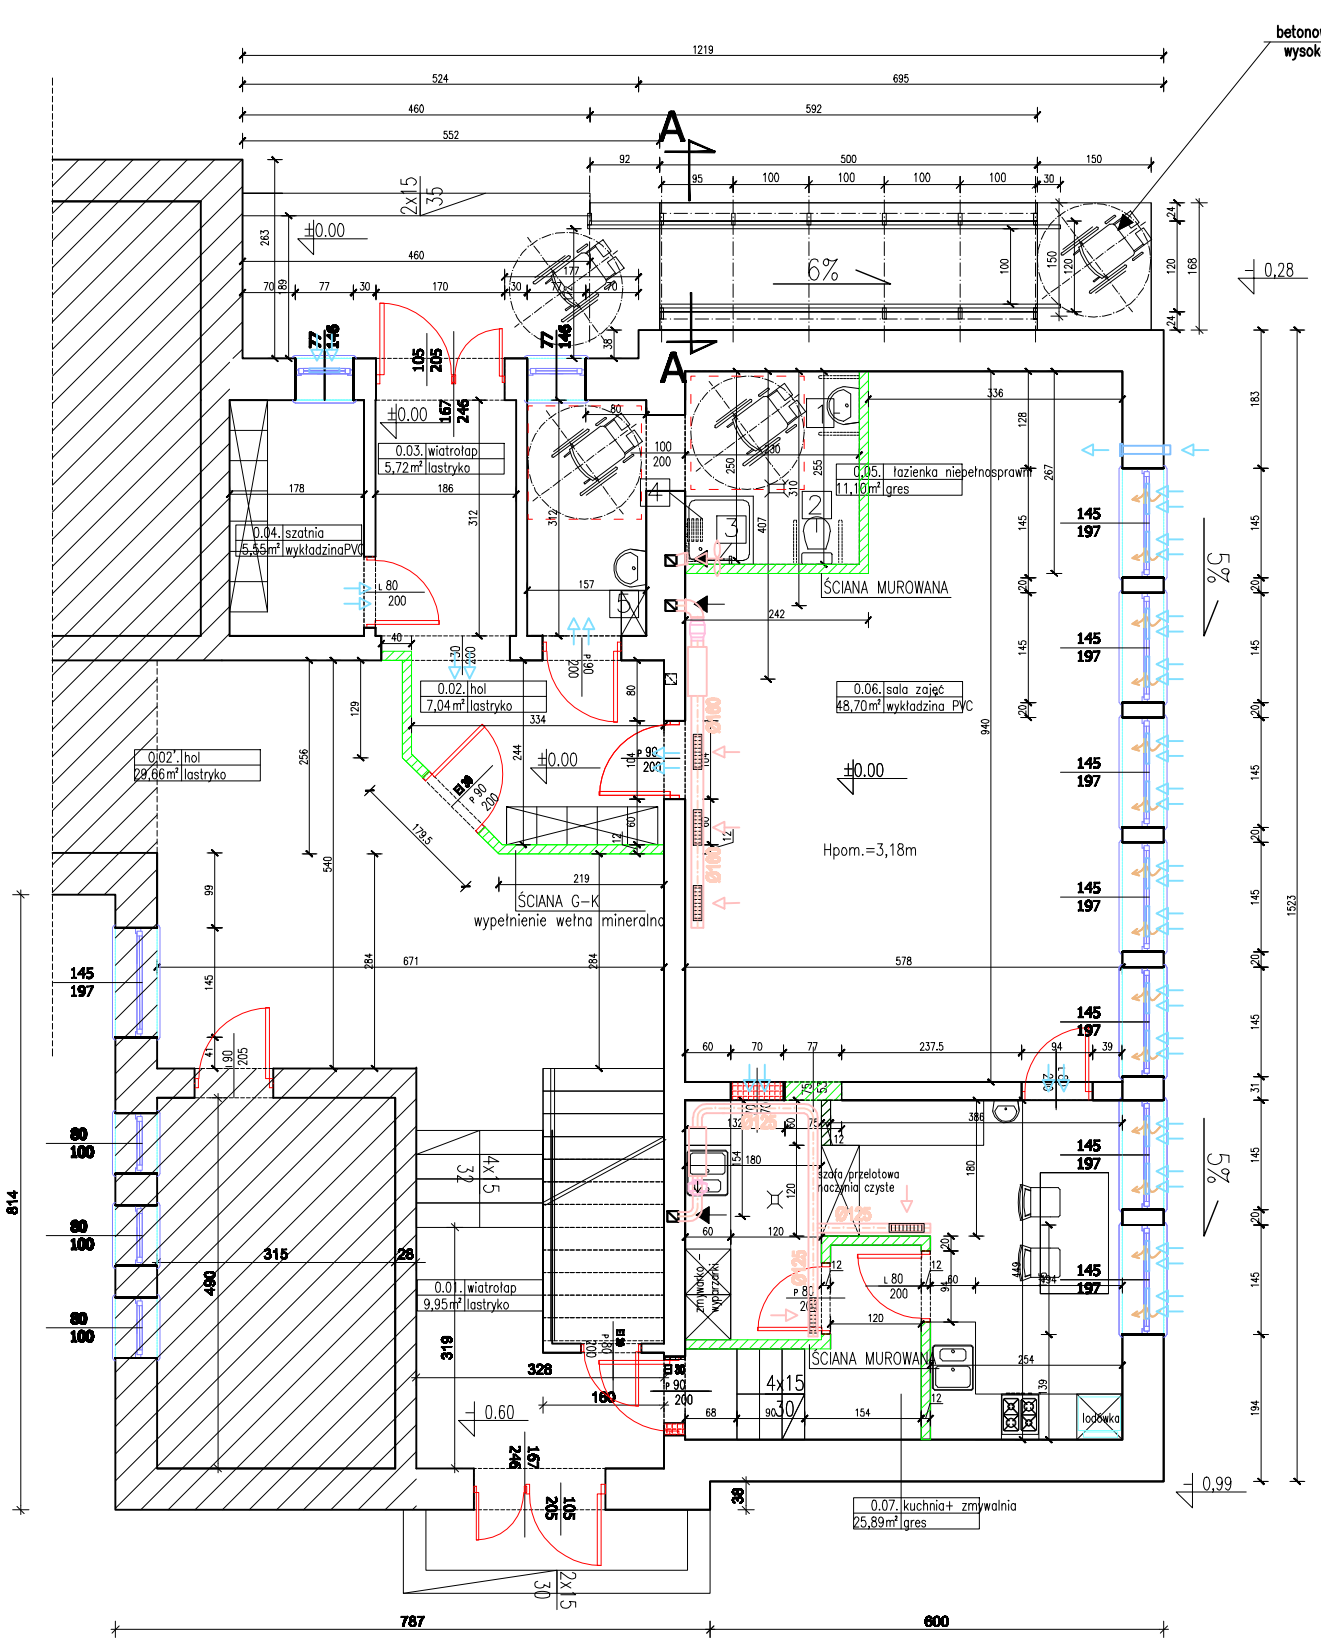

CZĘŚĆ BUDYNKU PODDANA ADAPTACJI NA PRZEDSZKOLE

PRZYZIEMIE	pow.lokalu pow.komunikacji

PROJEKT:

Nr	Pomieszczenie	Powierzchni
		[m2]
0.01.	wiatrołap	9,95
0.02'.	hol	29,66
	RAZEM	**39,61**
POMIESZCZENIA PRZEDSZKOLA		
0.02.	hol	7,04
0.03.	wiatrołap	5,72
0.04.	szatnia	5,55
0.05.	łazienka niepełnos.	11,1
0.06.	sala zajęć	48,7
0.07.	kuchnia+zmywalnia	25,89
	RAZEM	**104**

- PROJEKTOWANE ŚCIANY DZIAŁOWE, OTWORY DO ZAMUROWANIA
- OTWÓR DO POWIĘKSZENIA DLA NOWOPROJEKTOWANYCH DRZWI W ŚWIETLE NA GOTOWO MIN.90cm, ORAZ DLA OKIENKA PODAWCZEGO
- Istniejąca część budynku nieobjęta opracowaniem

vizarch.pl
WOJCIECH KRZEMIŃSKI
ul.Stodólna 4 a, 87-400 Golub-Dobrzyń
NIP: 878 15 70 445

ADRES INWESTYCJI: dz. nr 54/4, obr. ewid. 040503_2.0009 Golub-Dobrzyń - G, jedn. ewid. 040503_2, 87-400 Golub-Dobrzyń

TEMAT: Zmiana sposobu użytkowania pomieszczeń parteru w części zachodniej istniejącego budynku Szkoły Podstawowej w Nowogrodzie wraz z ich niezbędną przebudową na przedszkole - kategoria - IX

INWESTOR: Gmina Golub-Dobrzyń, Plac Tysiąclecia 25, 87-400 Golub-Dobrzyń

BRANŻA: ARCHITEKTONICZNO–BUDOWLANA

TYTUL RYSUNKU: rzut przyziemia | SKALA : 1:100 | DATA: 06.2017r.

PROJEKTANT:
ARCHITEKTURA
mgr inż.arch.Dorota Czarnolucka- Krzemińska
Uprawnienia w specjalności architektonicznej bez ograniczeń nr KPDKK WKP 72/2011
CZŁONEK IZBY ARCHITEKTONICZNEJ IA-0260
KONSTRUKCJA
mgr inż. Paweł Modrakowski
Uprawnienia budowlane bez ograniczeń w specjalności konstrukcyjno – budowlanej do projektowania i kierowania robotami budowlanymi Nr ewid. KUR/0117/POOK/10

Nr. rysunku A-2.

PODPIS: