


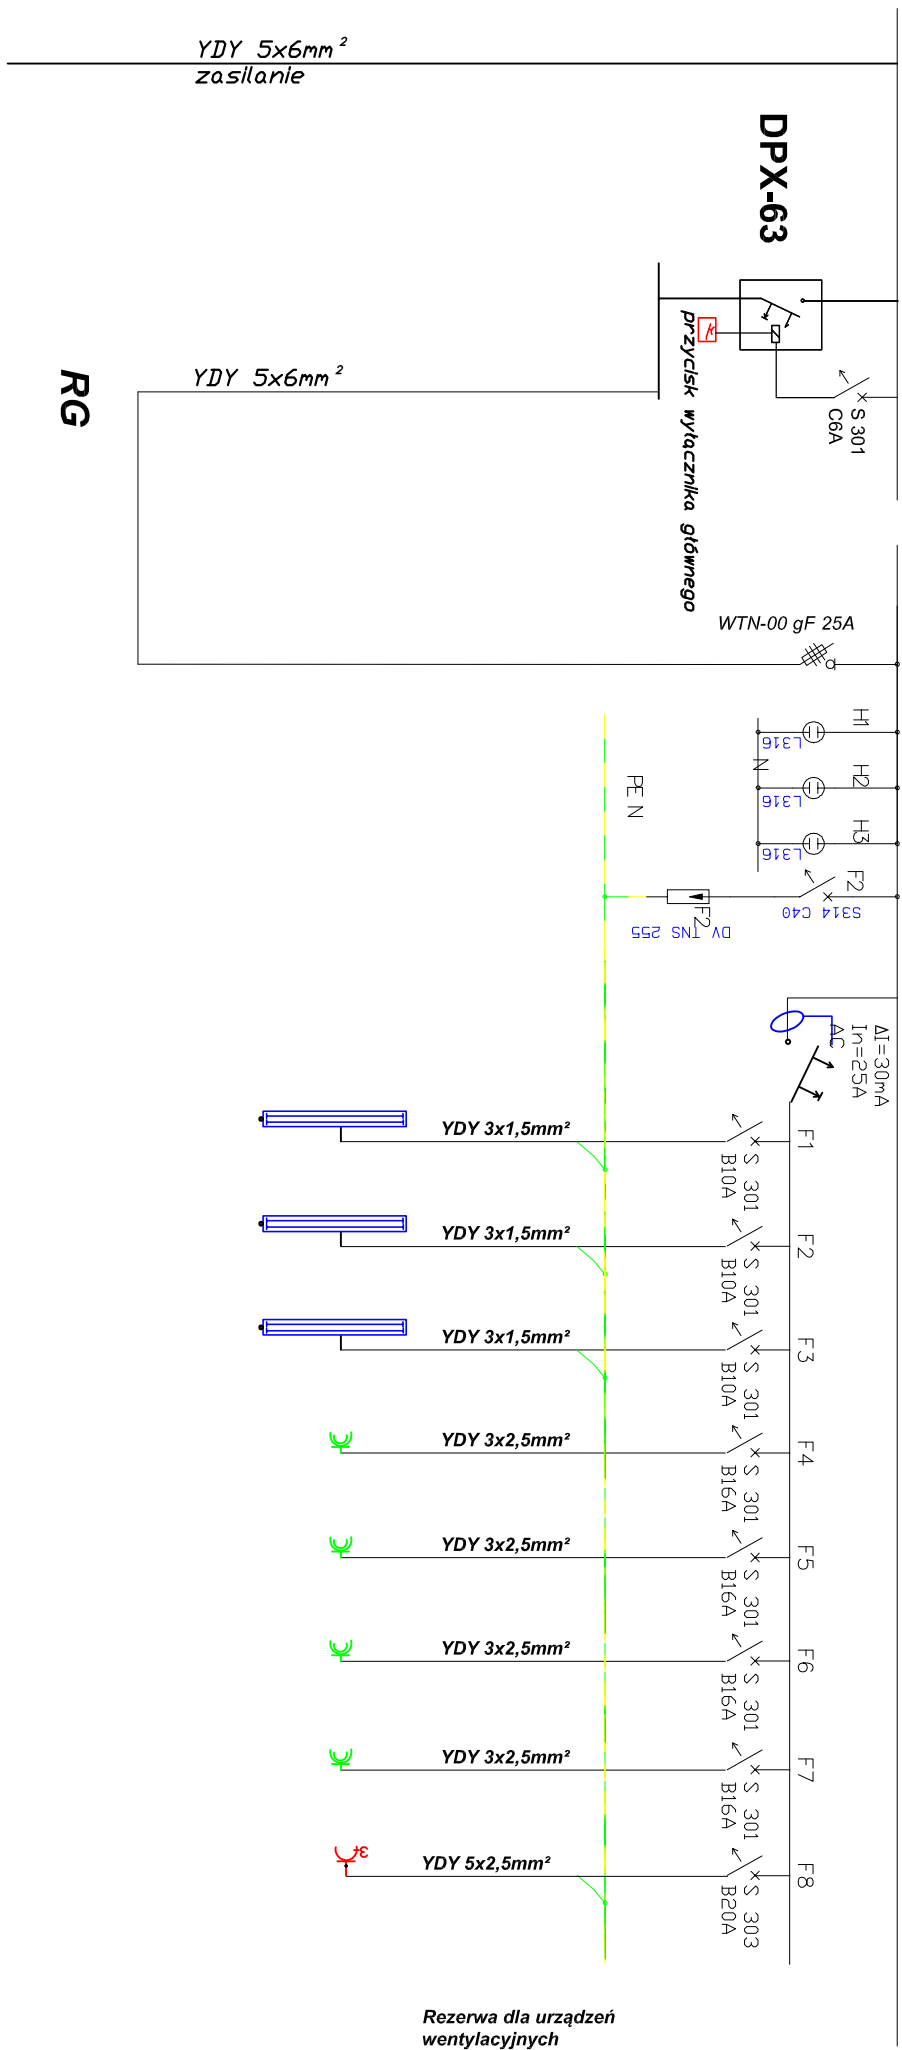

PRACOWNIA PROJEKTOWA 		PRACOWNIA PROJEKTOWA <i>Inż. Marek Brzódowski</i> 87-400 Golub-Dobrzyń, ul. Browarowa 5 tel./fax: 56 683 4980, 508226275, e-mail: m_brozdowski@op.pl NIP 878-162-28-28 REGON 340682140		138	
OBIEKT	Zmiana spos. użytkowania pomieszczeń parteru w części zachodniej istn. budynku Szkoły Podstawowej w Nowogrodzie wraz i ich niezbędna przebudowa na przedszkole dz. nr 54/4, obr. ewid. 0009 Nowogród, jedn. ewid. 040503_2, 87-400 Golub-Dobrzyń				
INWESTOR	Gmina Golub-Dobrzyń, Plac Tysiąclecia 25, 87-400 Golub-Dobrzyń				
RYSUNEK	Schemat ideowy rozdzielnic RG				
OPRACOWAŁ Inż. Marek Brzódowski	PROJEKTANT mgr inż. Stanisław Osinski nr uprawnień: UAN-IV/834611/TO/86 spółność instalacyjno-inżynierska				
skala : -	Brzoza Elektryczna		Data : czerwiec 2017		nr rys. E-2