


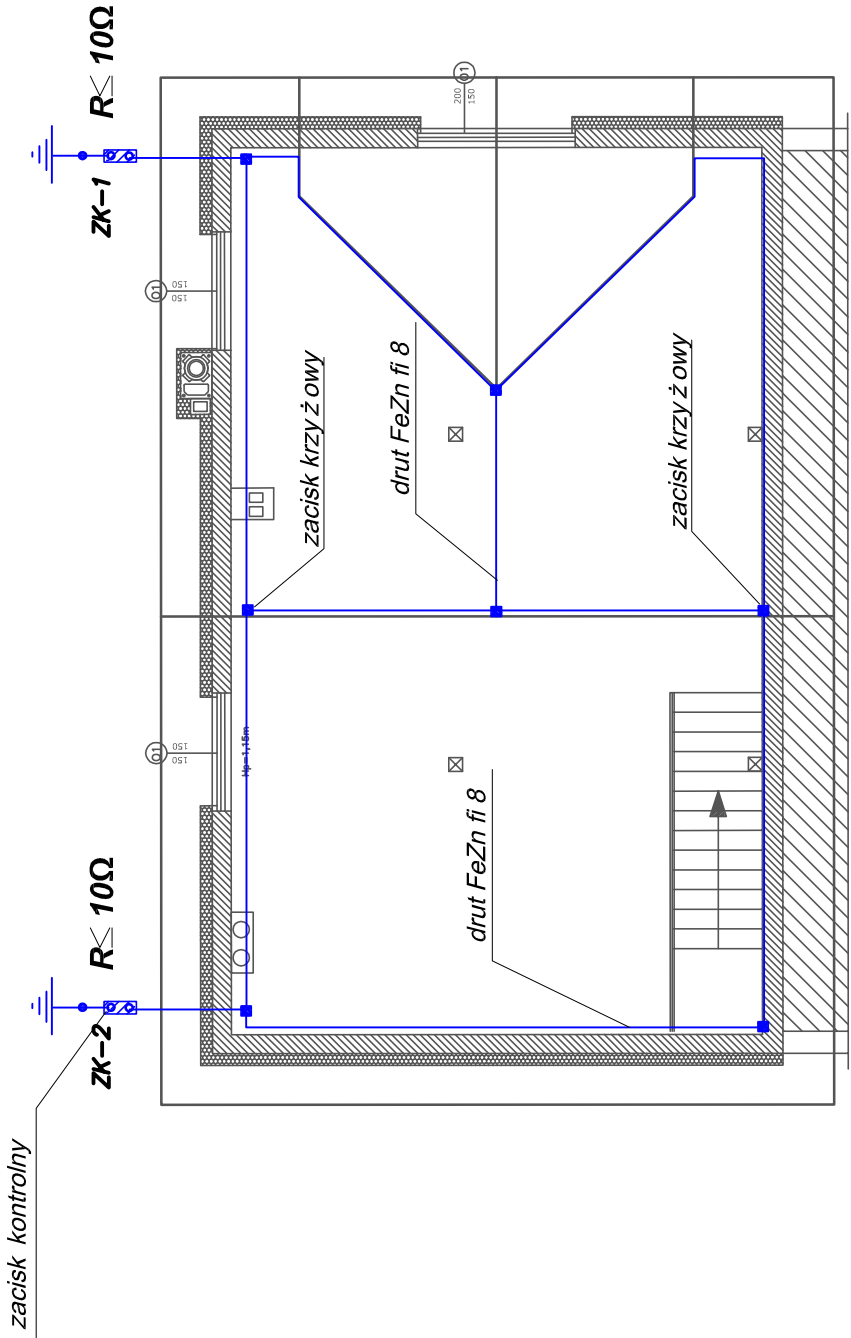

UWAGA

Instalację odgromową wykonać na uchwytach
podpórkowych zgodnie
z katalogiem
ELKO—BIS Systemy Odgromowe

PRACOWNIA PROJEKTOWA <i>MB</i> inż. Marek Bródzowski	PRACOWNIA PROJEKTOWA Marek Bródzowski 87-400 Golub-Dobrzyń, ul. Browarowa 5 tel./fax: 56 683 4980, 508226275, e-mail: m_brodzowski@op.pl NIP 878-162-28-28 REGON 340682140	
		
OBIEKT	Termomodernizacja budynku świetlicy wiejskiej w Handlowym Młynie dz. nr 321/16, obręb Lisewo 0007, gm. Golub - Dobrzyń	
INWESTOR	Gmina Golub - Dobrzyń ul. Plac Tysiąclecia 25, 87-400 Golub - Dobrzyń	
RYSUNEK	Schemat instalacji odgromowej	
OPRACOWAŁ inż. Marek Bródzowski	PROJEKTANT mgr inż. Stanisław Osinski nr uprawnień: UAN-IV/8346/11/OT/86 specjalność instalacyjno-energetyczna	
skala : 1 : 100	Branża Elektryczna	Data : październik 2016 nr rys. E-3