
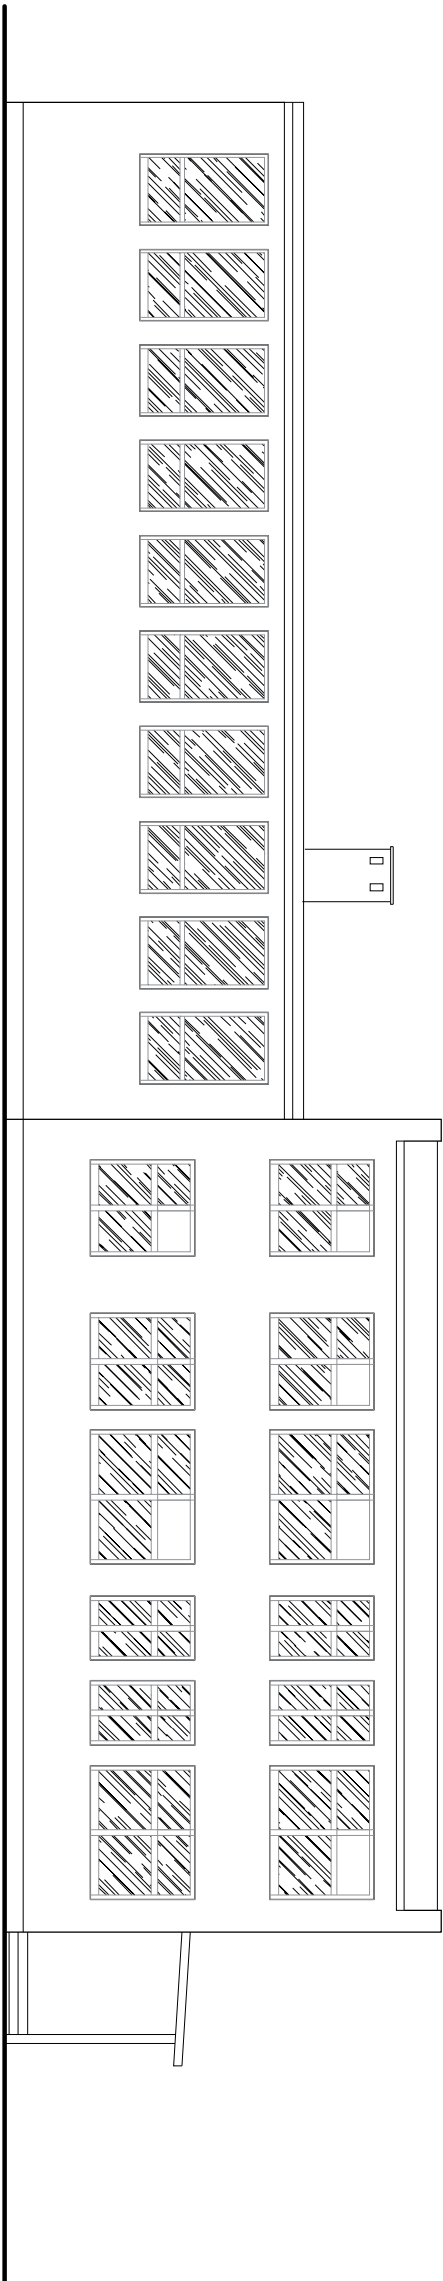


INWENTARYZACJA

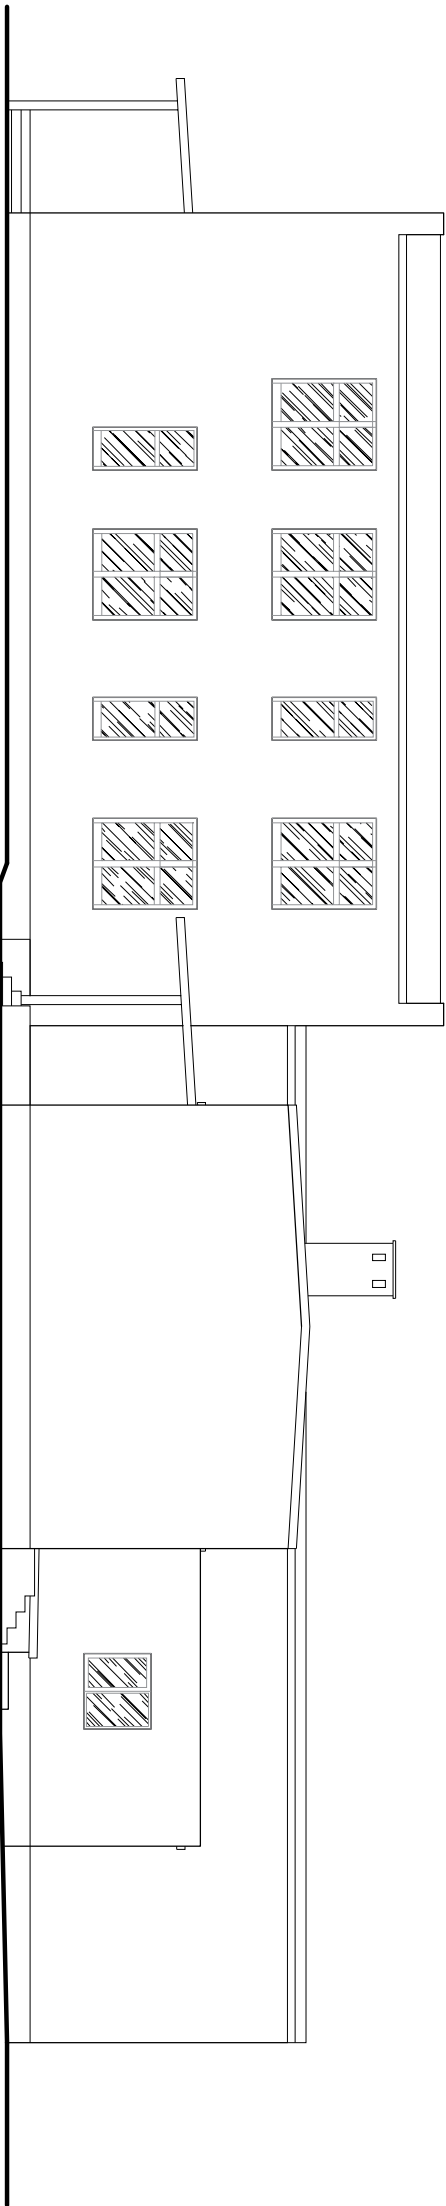

USŁUGI INWESTYCYJNE NADZORY BUDOWLANE KOSZTORYSOWANIE
INŻ. SŁAWOMIR MAWIKA GORCZENICA 98c, 87-300 BRODNICA

Tytuł projektu:

ELEWACJA FRONTOWA I TYLNA

Projektant: podpis data 11.2016
inż. Sławomir Mawika KLP/0003PROK/10

Obiekt:

Szkoła Podstawowa ze żłobkiem

Skala:

1:100

Lokalizacja:

Ostrowite ; dz. nr. 285/1, 285/2, obręb Ostrowite

Nr rysunku

19