
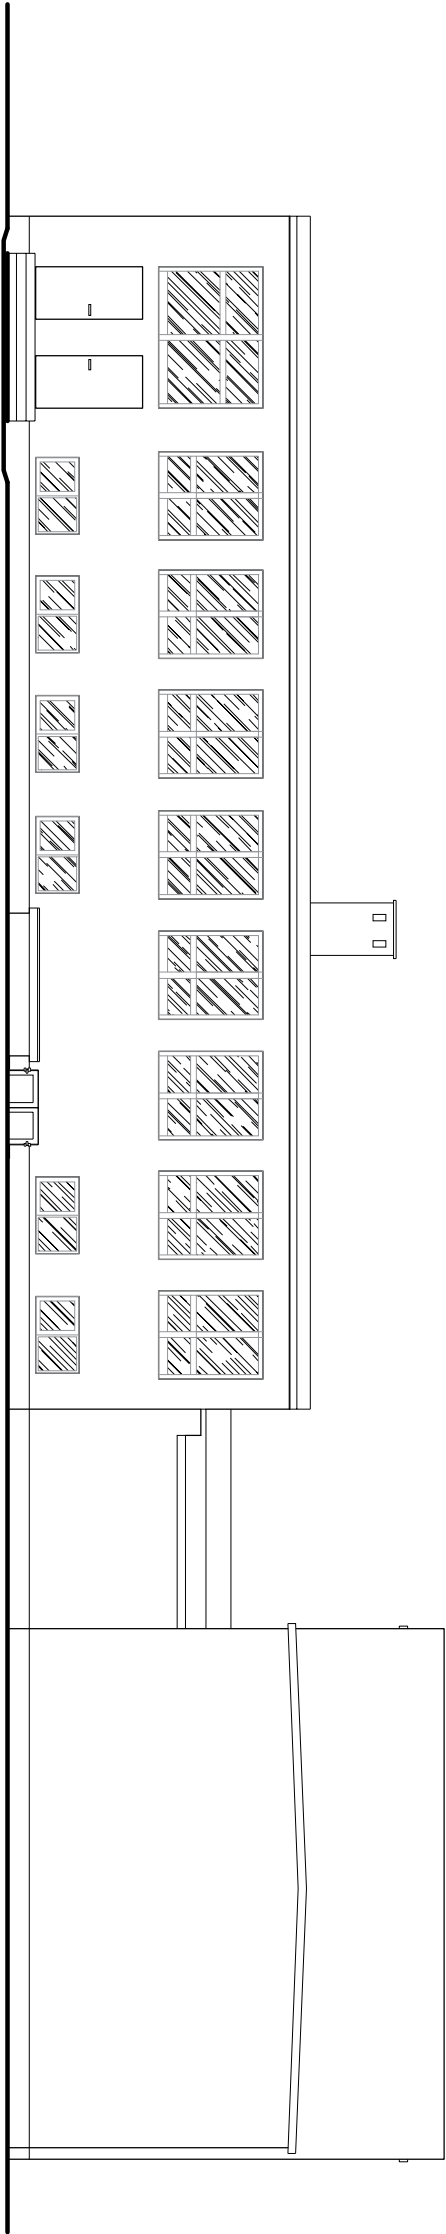


INWENTARYZACJA

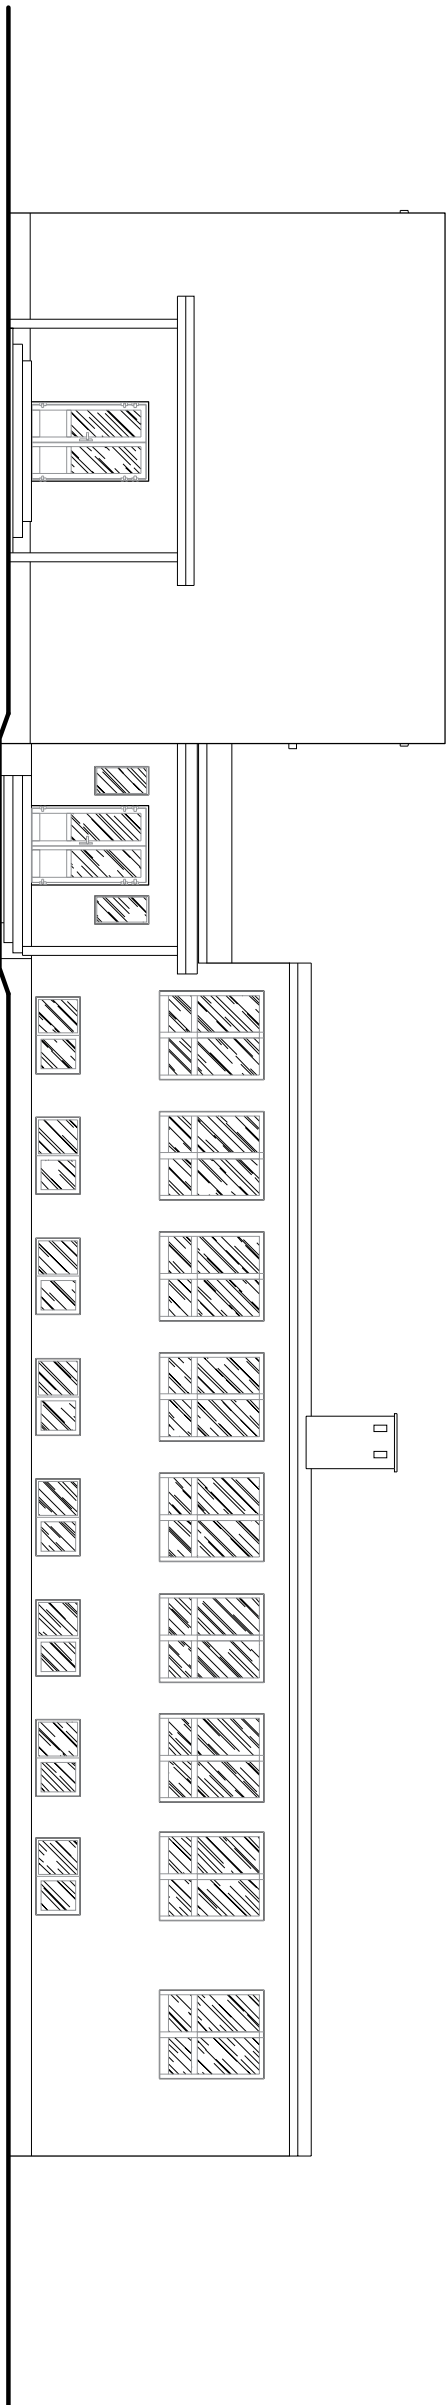

USŁUGI INWESTYCYJNE NADZORY BUDOWLANE KOSZTORYSOWANIE
inż. SŁAWOMIR MAŃKA GORCZENICA 98c, 87-300 BRODNICA

ELEWACJA OD PODWÓRZA I OD BOISK

Projektant: inż. Sławomir Mańka KLIP/0003PROK/10		podpis	data 11.2016	
Obiekt: Szkoła Podstawowa ze żłobkiem				Skala: 1:100
Lokalizacja: Ostrowite ; dz. nr. 285/1, 285/2, obręb Ostrowite				Nr rysunku 18