
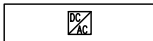
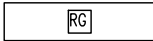

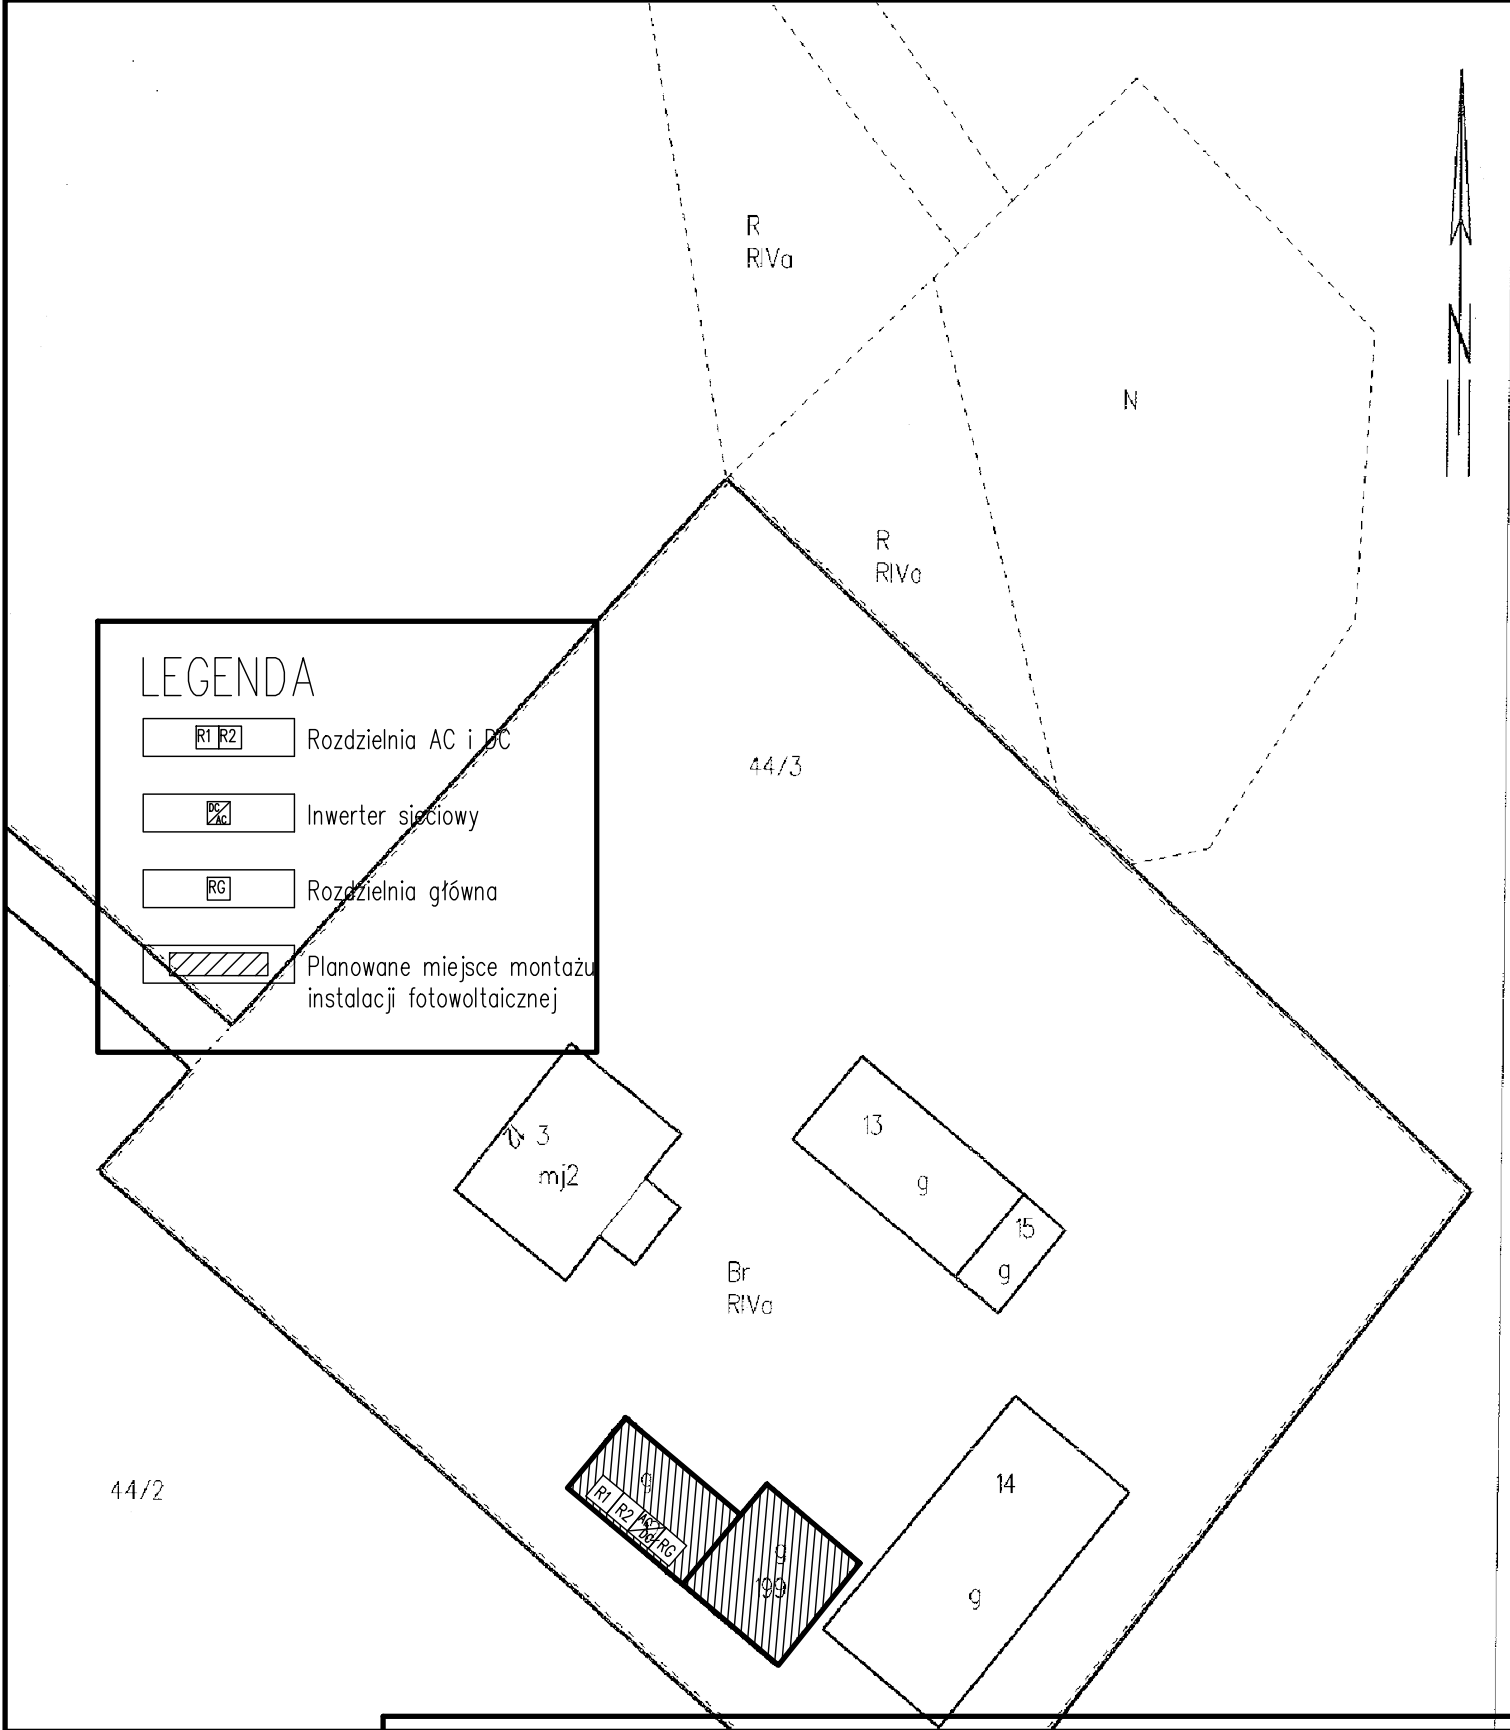




LEGENDA

-  Rozdzielnia AC i DC
-  Inwerter sieciowy
-  Rozdzielnia główna
-  Planowane miejsce montażu instalacji fotowoltaicznej



Tytuł rysunku				
Rzut posadowienia instalacji fotowoltaicznej				
Inwestor				
Gmina Golub-Dobrzyń				
Imię i nazwisko		Nr uprawnień		03.2017 r.
inż. Sławomir Mańka		KUP/0003/P00K/10		
Nazwa inwestycji		Branża		Skala
Budowa mikroinstalacji fotowoltaicznej o mocy 4,88 kWp		Konstr.		
Lokalizacja				Nr rysunku
DZ. NR 44/3, GAŁCZEWO 12				2
				Nr str.