


# SCHEMAT TECHNOLOGICZNY

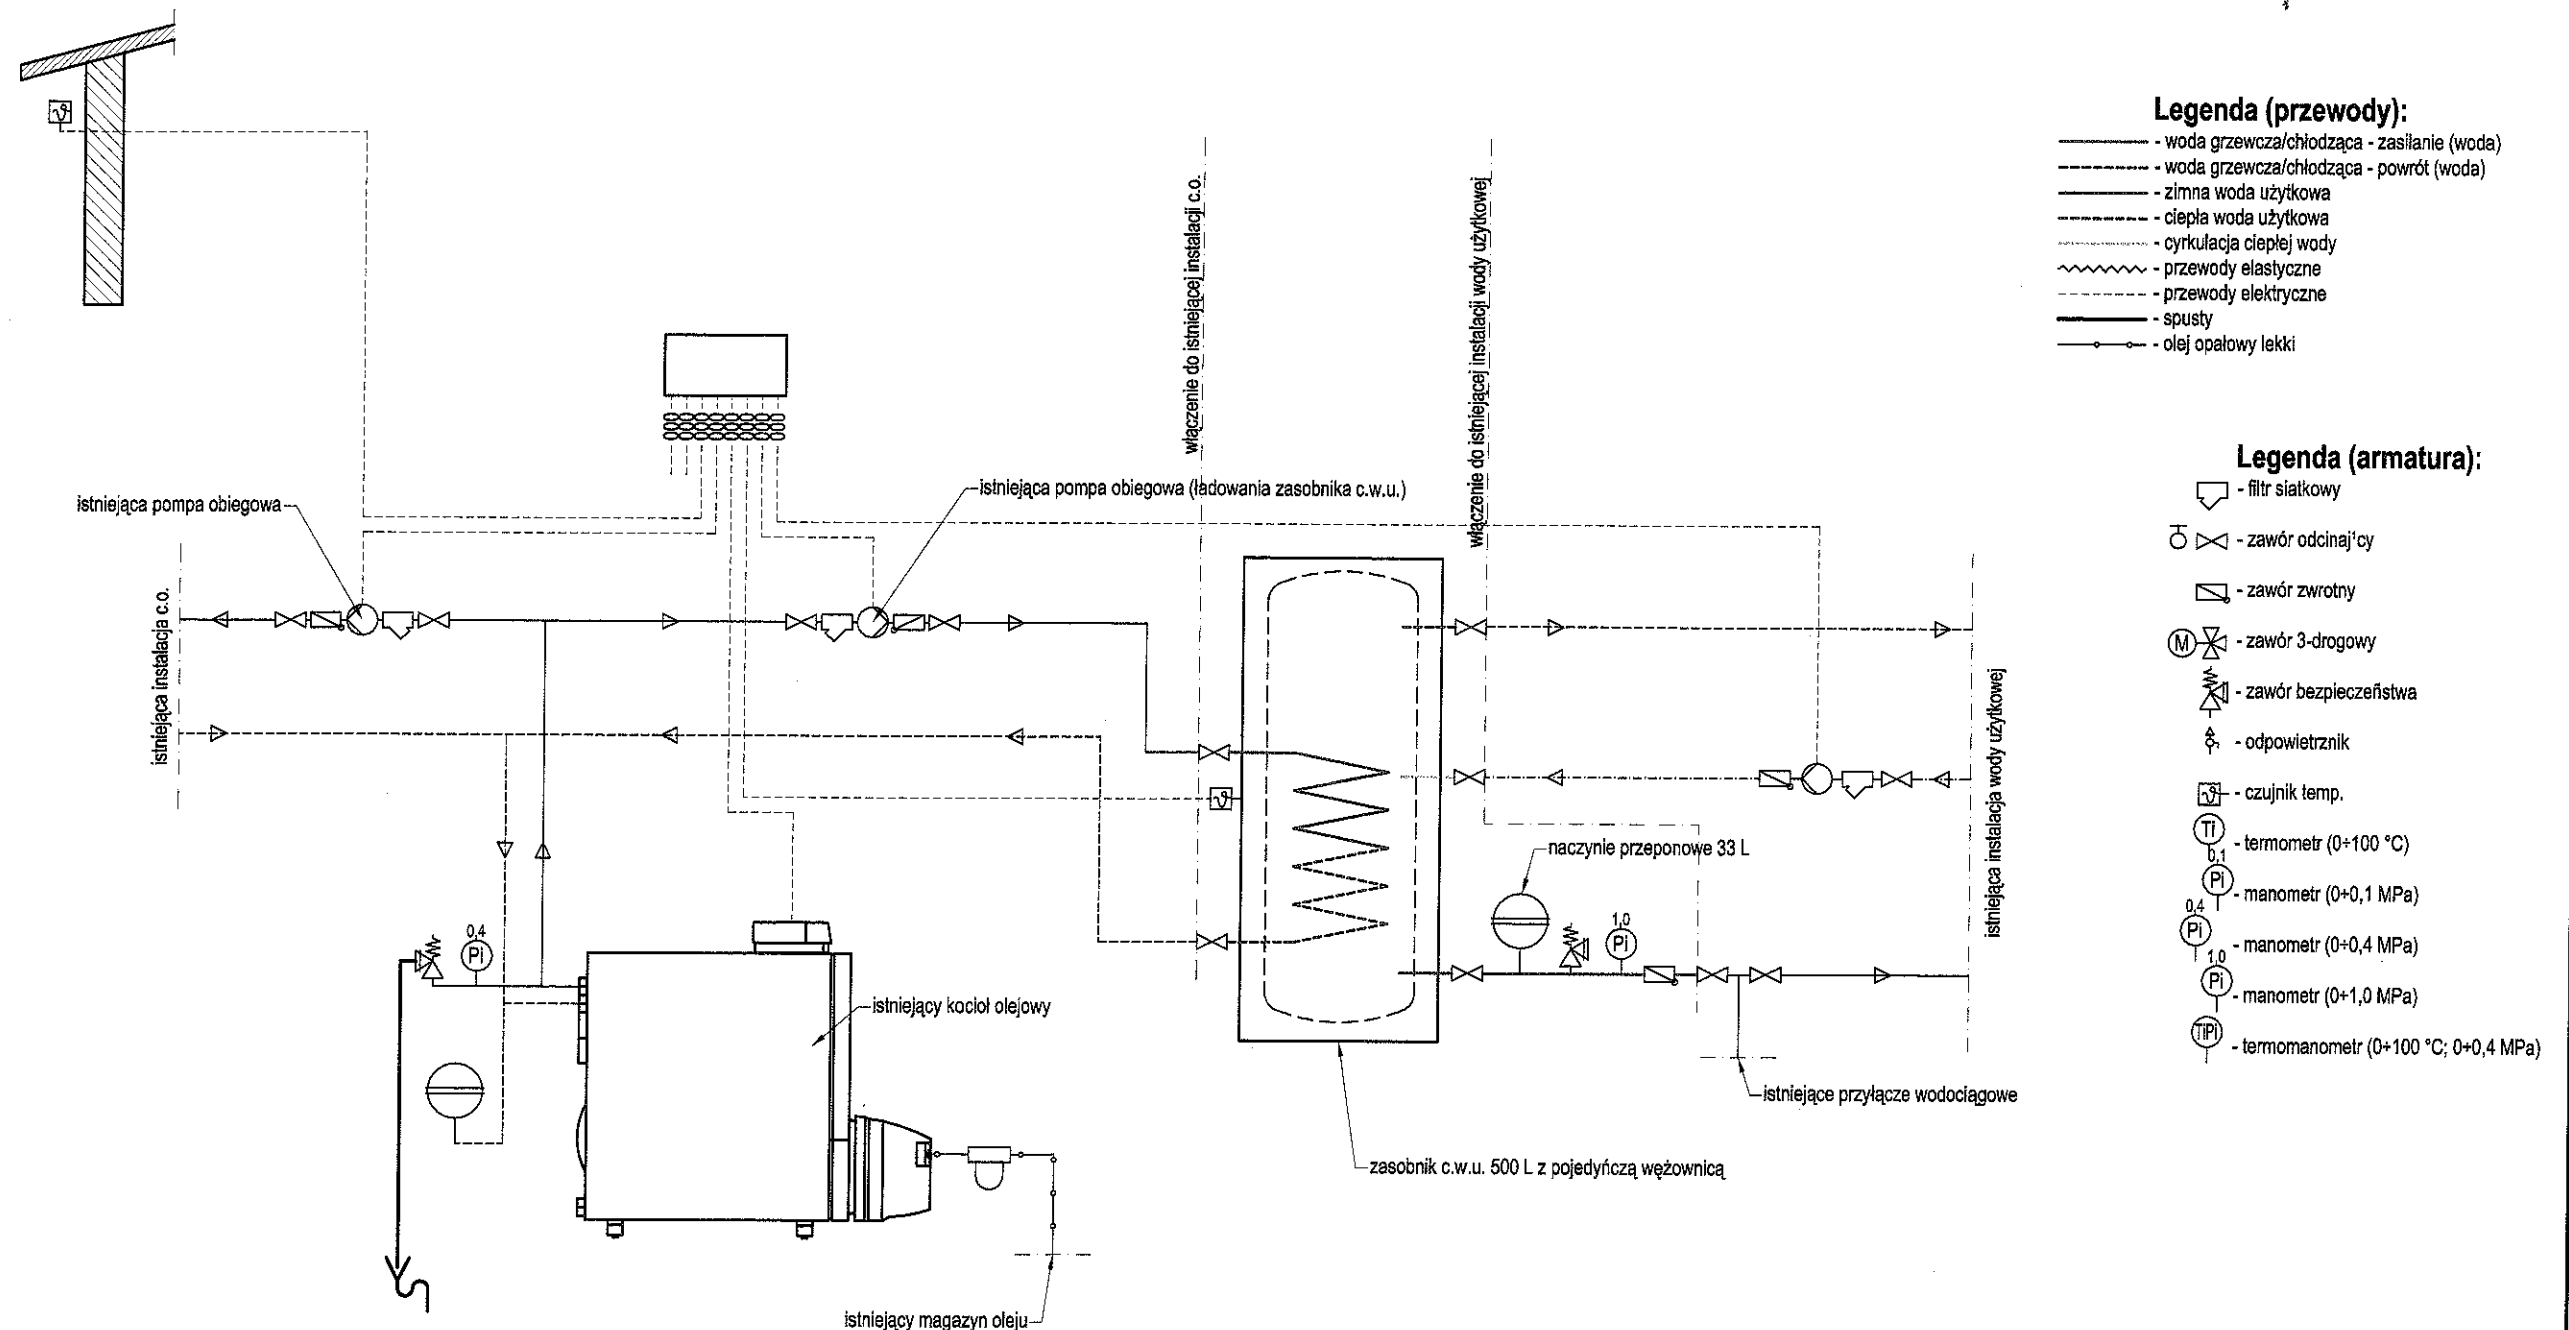

## Uwaga:

- Ze względu na małe gabaryty kotłowni przewidzieć dodatek na roboty montażowe związane z montażem urządzeń.

|               |                                                                      |          |      |
|---------------|----------------------------------------------------------------------|----------|------|
| Obiekt:       | Publiczne Gimnazjum im. Mikołaja Kopernika w Gałczewie               |          |      |
| Lokalizacja:  | Gałczewko 7, 87-400 Golub-Dobrzyń                                    |          |      |
| Inwestor:     | Gmina Golub-Dobrzyń<br>ul. Plac Tysiąclecia 25, 87-400 Golub-Dobrzyń |          |      |
| Temat:        | Technologia kotłowni                                                 |          |      |
| Opis rysunku: | Schemat technologiczny                                               |          |      |
| Branża:       | Sanitarna                                                            | skala:   | ---- |
| Projektant:   | mgr inż. Paweł TOMASZEWSKI<br>nr upr. KUP/0070/POCS/08               | data:    | 2015 |
| Asystent:     | inż. Kamili GRACZYK                                                  | nr rys.: | K-02 |