


Beton	B25 (C20/25)
Stal	34GS
Otulina dolna	c _{nom} =50 mm
Otulina boczna	c _{nom} =25 mm

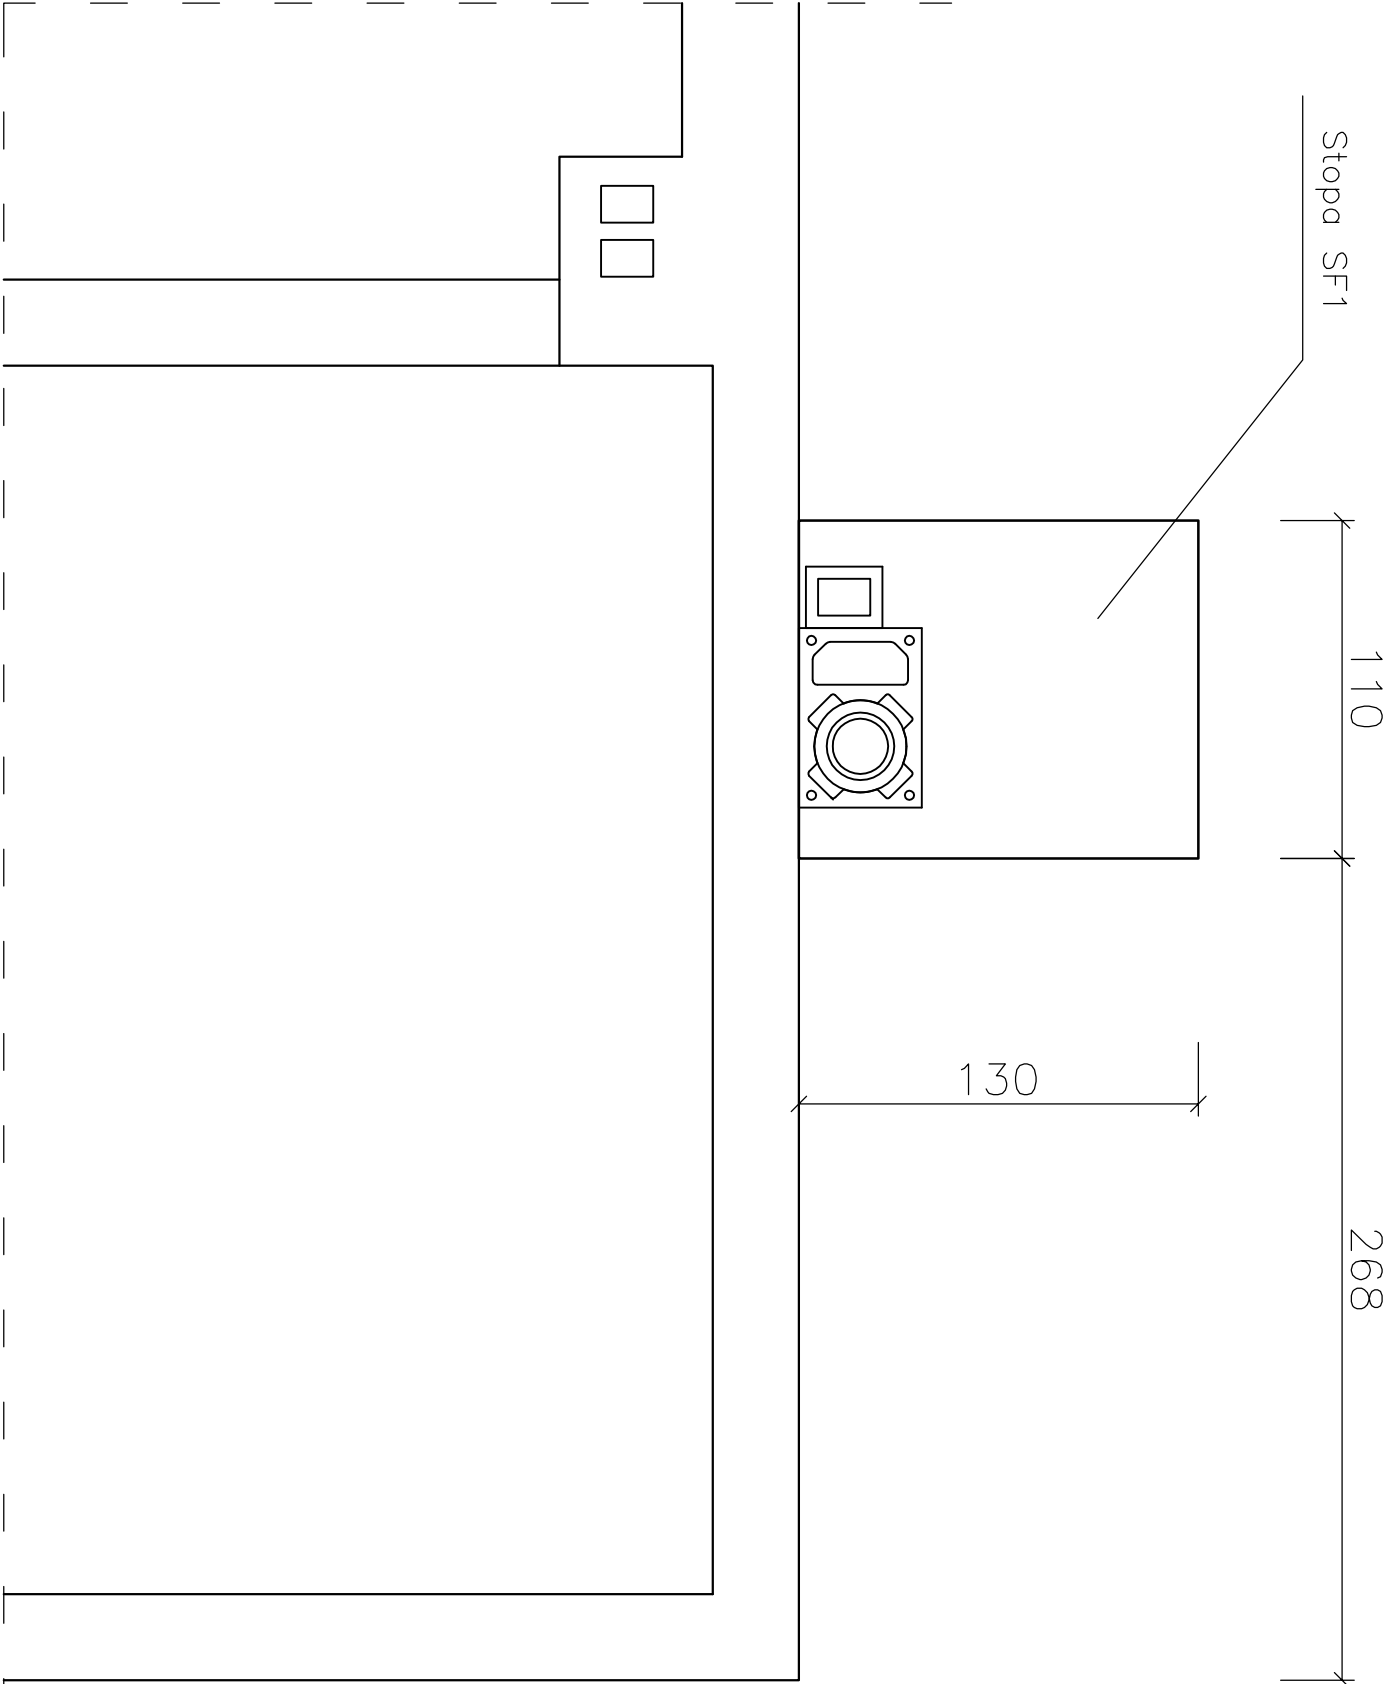

PROJEKTOWANIE I NADZORY BUDOWLANE
KAMIL MACIEJEWSKI
UL. KSIEŻYCOWA 4
87-400 GOLUB – DOBRZYŃ
Tel. 790 420 519 e-mail : kamil.maciejewski@vp.pl



Nazwa inwestycji : Termomodernizacja budynku świetlicy wiejskiej w Handlowym Młynie – zmiana sposobu użytkowania części pomieszczeń na kotłownię i zaplecze socjalne, budowę kotłowni i nadbudowę wraz z infrastrukturą towarzyszącą

Adres inwestycji: Dz. nr 321/16, obręb Lisewo 0007, gm. Golub – Dobrzyń

Inwestor: Gmina Golub – Dobrzyń ul. Plac Tysiąclecia 25, 87-400 Golub – Dobrzyń

RZUT FUNDAMENTOWEJ POD KOMIN	Bronza :	Konstrukcja	Nr rysunku K 1
	DATA: podziemie 2016	SKALA: 1:25	
Projektant :		Nr uprawnień	Podpis
mgr inż. Kamili Maciejewski		KUP/0005/PBko/16 upr. do proj. konstr. bez ograniczeń	