
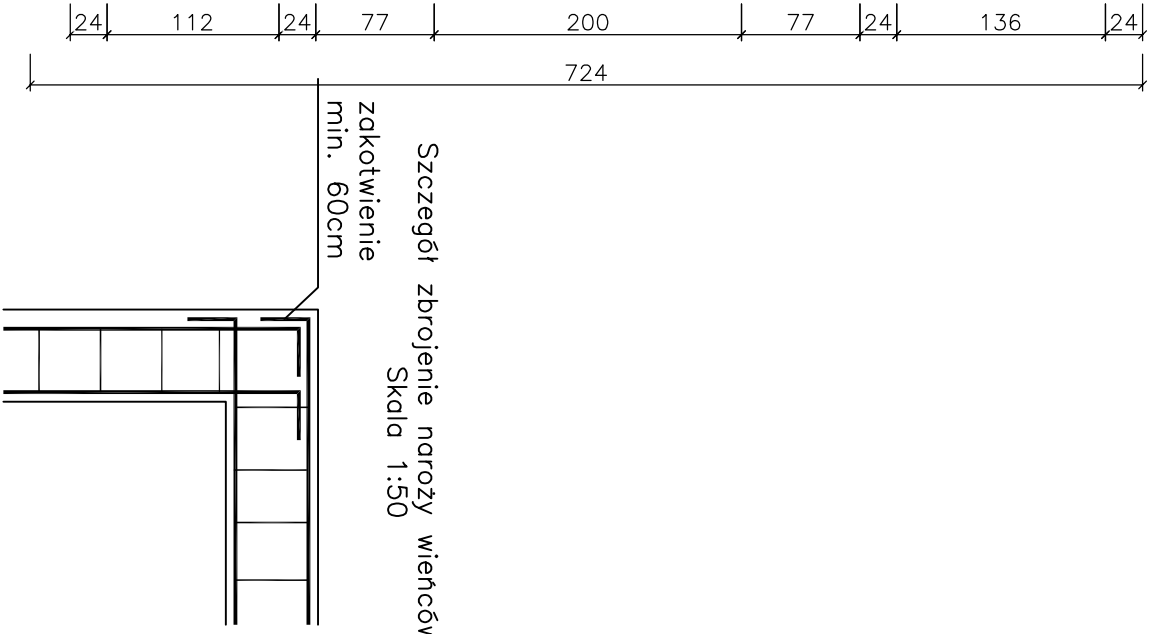


Beton	B25 (C20/25)
Stal	34GS
Outlina dekla	cnom =25 mm
Outlina boczna	cnom =25 mm

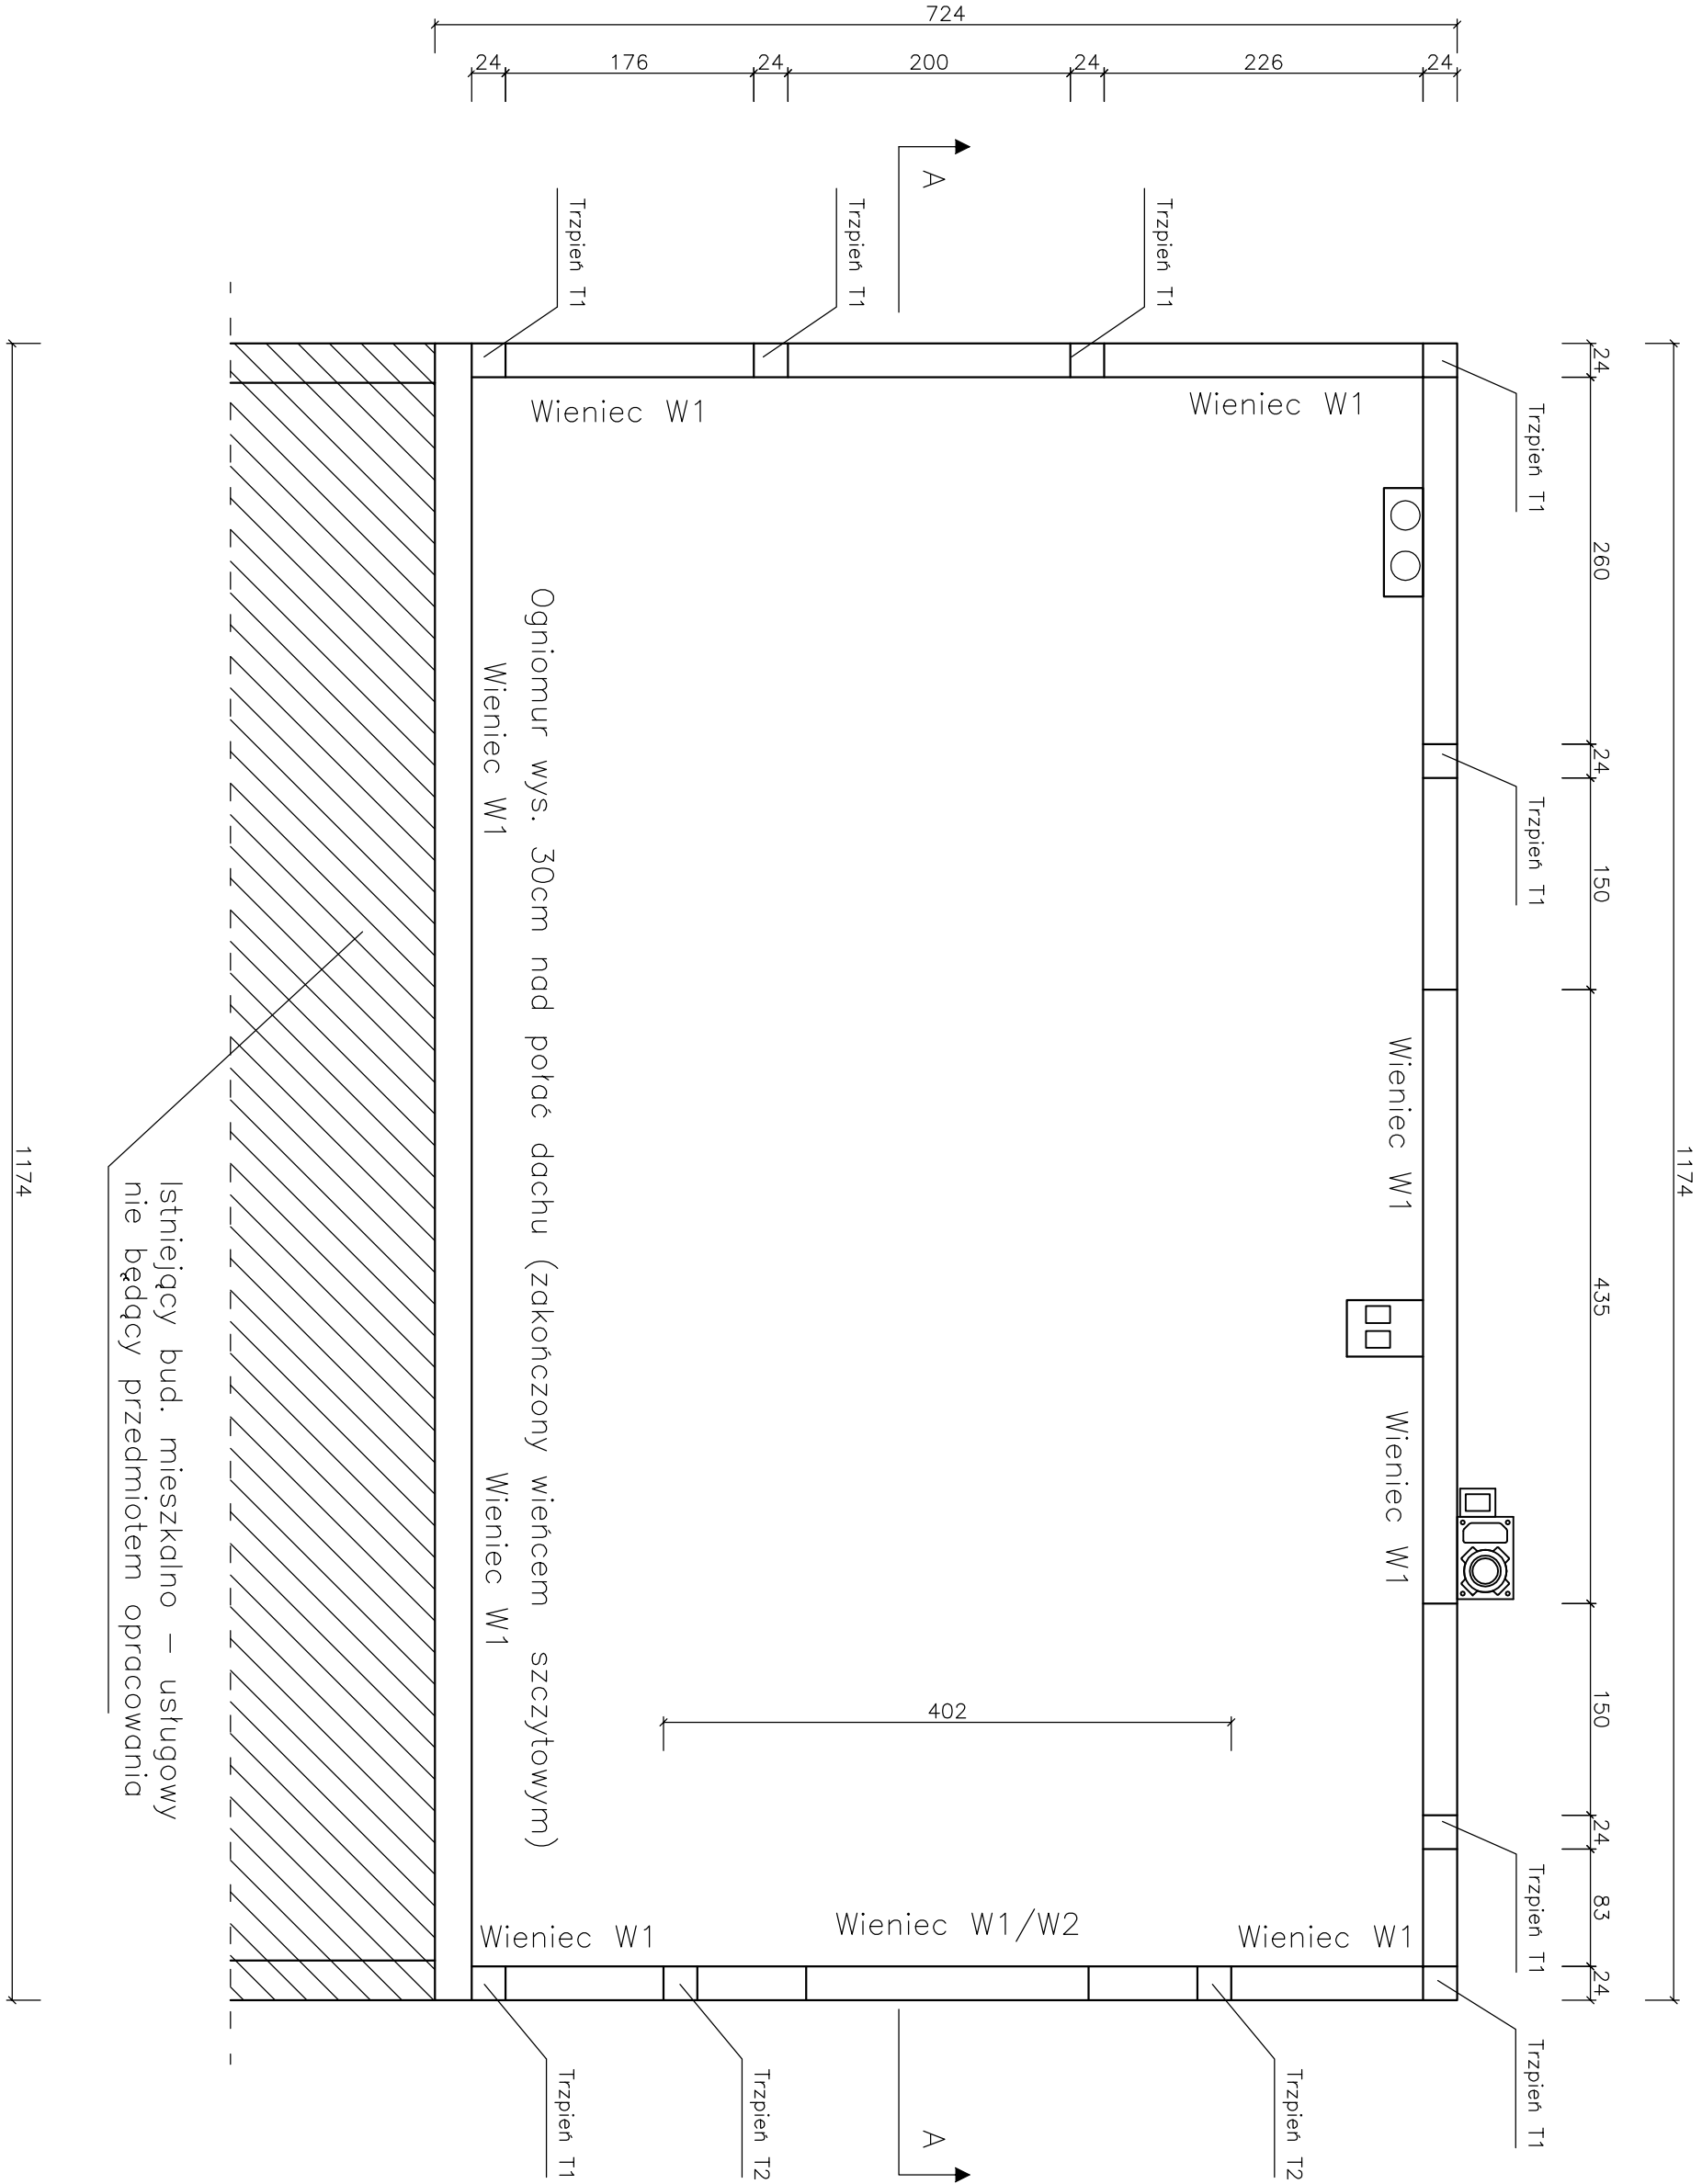

PROJEKTOWANIE I NADZORY BUDOWLANE KAMIL MACIEJEWSKI UL. KSIEŻYCOWA 4 87-400 GOLUB – DOBRZYŃ Tel. 790 420 519 e—mail : kamil.maciejewski@vp.pl					
Nazwa inwestycji : Termomodernizacja budynku świetlicy wiejskiej w Handlowym Młynie – zmiana sposobu użytkowania części pomieszczeń na kotłownię i zaplecze kuchenne socjalne, budowę komina i nadbudowę wraz z infrastrukturą towarzyszącą					
Adres inwestycji: Dz. nr 321/16, obręb Lisewo 0007, gm. Golub – Dobrzyń					
Inwestor: Gmina Golub – Dobrzyń ul. Plac Tysiąclecia 25, 87-400 Golub – Dobrzyń					
KONSTRUKCJA WIENCA W1 i W2– STAN PO ZMIANIE	Bronza :		Konstrukcja		Nr rysunku
	DATA: październik 2016		SKALA: 1:50		K3
Projektant :		Nr uprawnień		Podpis	
mgr inż. Kamili Maciejewski		KUP/0005/PBko/16 upr. do proj. konstr. bez ograniczeń			