



Szczegóły wieńca W1, W2

Beton	B25 (C20/25)
Stal	34GS
Otulina dolna	c _{nom} =25 mm
Otulina boczna	c _{nom} =25 mm

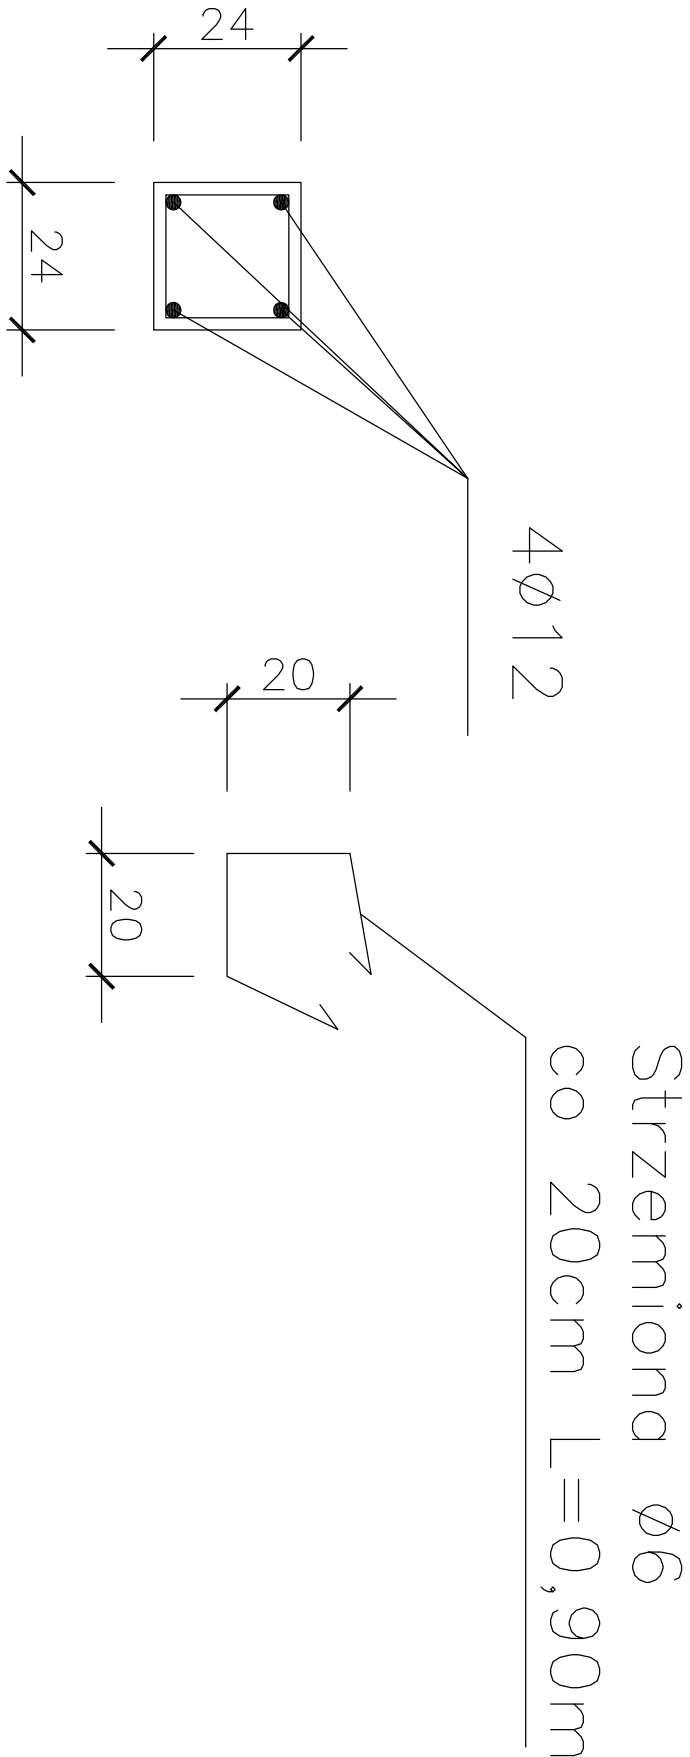

Wieniec W1 :
37,96mb
stal :
4Ø12,
strzemiona Ø6 co 20cm
Rzędna dołu : +5,00

Wieniec W2 :
4,02mb
stal :
4Ø12,
strzemiona Ø6 co 20cm
Rzędna dołu : +5,65

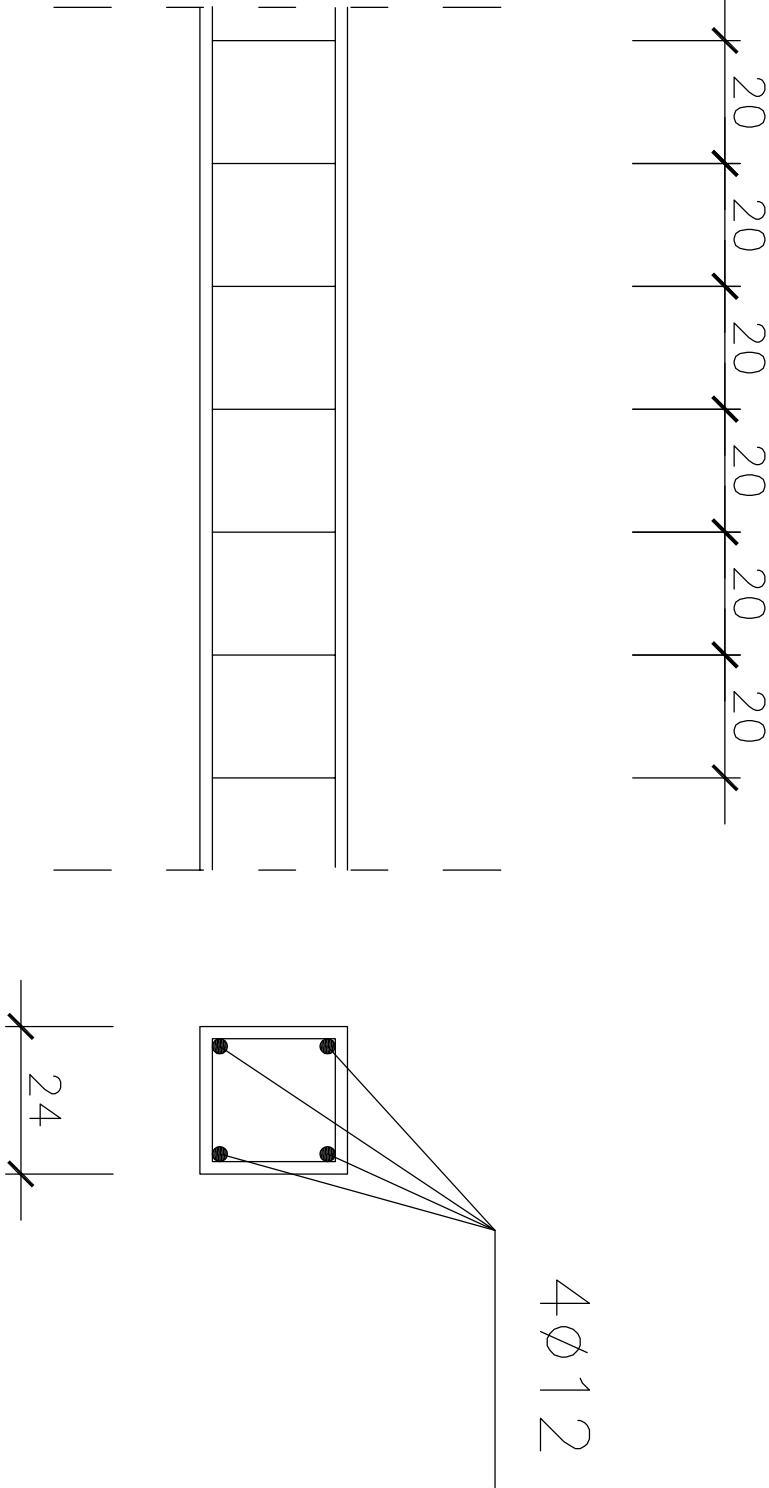

PROJEKTOWANIE I NADZORY BUDOWLANE KAMIL MACIEJEWSKI UL. KSIEŻYCOWA 4 87-400 GOLUB – DOBRZYŃ Tel. 790 420 519 e—mail : kamil.maciejewski@vp.pl				
Nazwa inwestycji : Termomodernizacja budynku świetlicy wiejskiej w Handlowym Młynie – zmiana sposobu użytkowania części pomieszczeń na kotłownię i zaplecze kuchenne socjalne, budowę komina i nadbudowę wraz z infrastrukturą towarzyszącą				
Adres inwestycji: Dz. nr 321/16, obręb Lisewo 0007, gm. Golub – Dobrzyń				
Inwestor: Gmina Golub – Dobrzyń ul. Plac Tysiąclecia 25, 87-400 Golub – Dobrzyń				
SZCZEGÓŁ W1, W2	Bronza :	Konstrukcja	Nr rysunku	
	DATA: październik 2016	SKALA: 1:25	K4	
Projektant :		Nr uprawnień	Podpis	
mgr inż. Kamili Maciejewski		KUP/0005/PBko/16 upr. do proj. konstr. bez ograniczeń		