


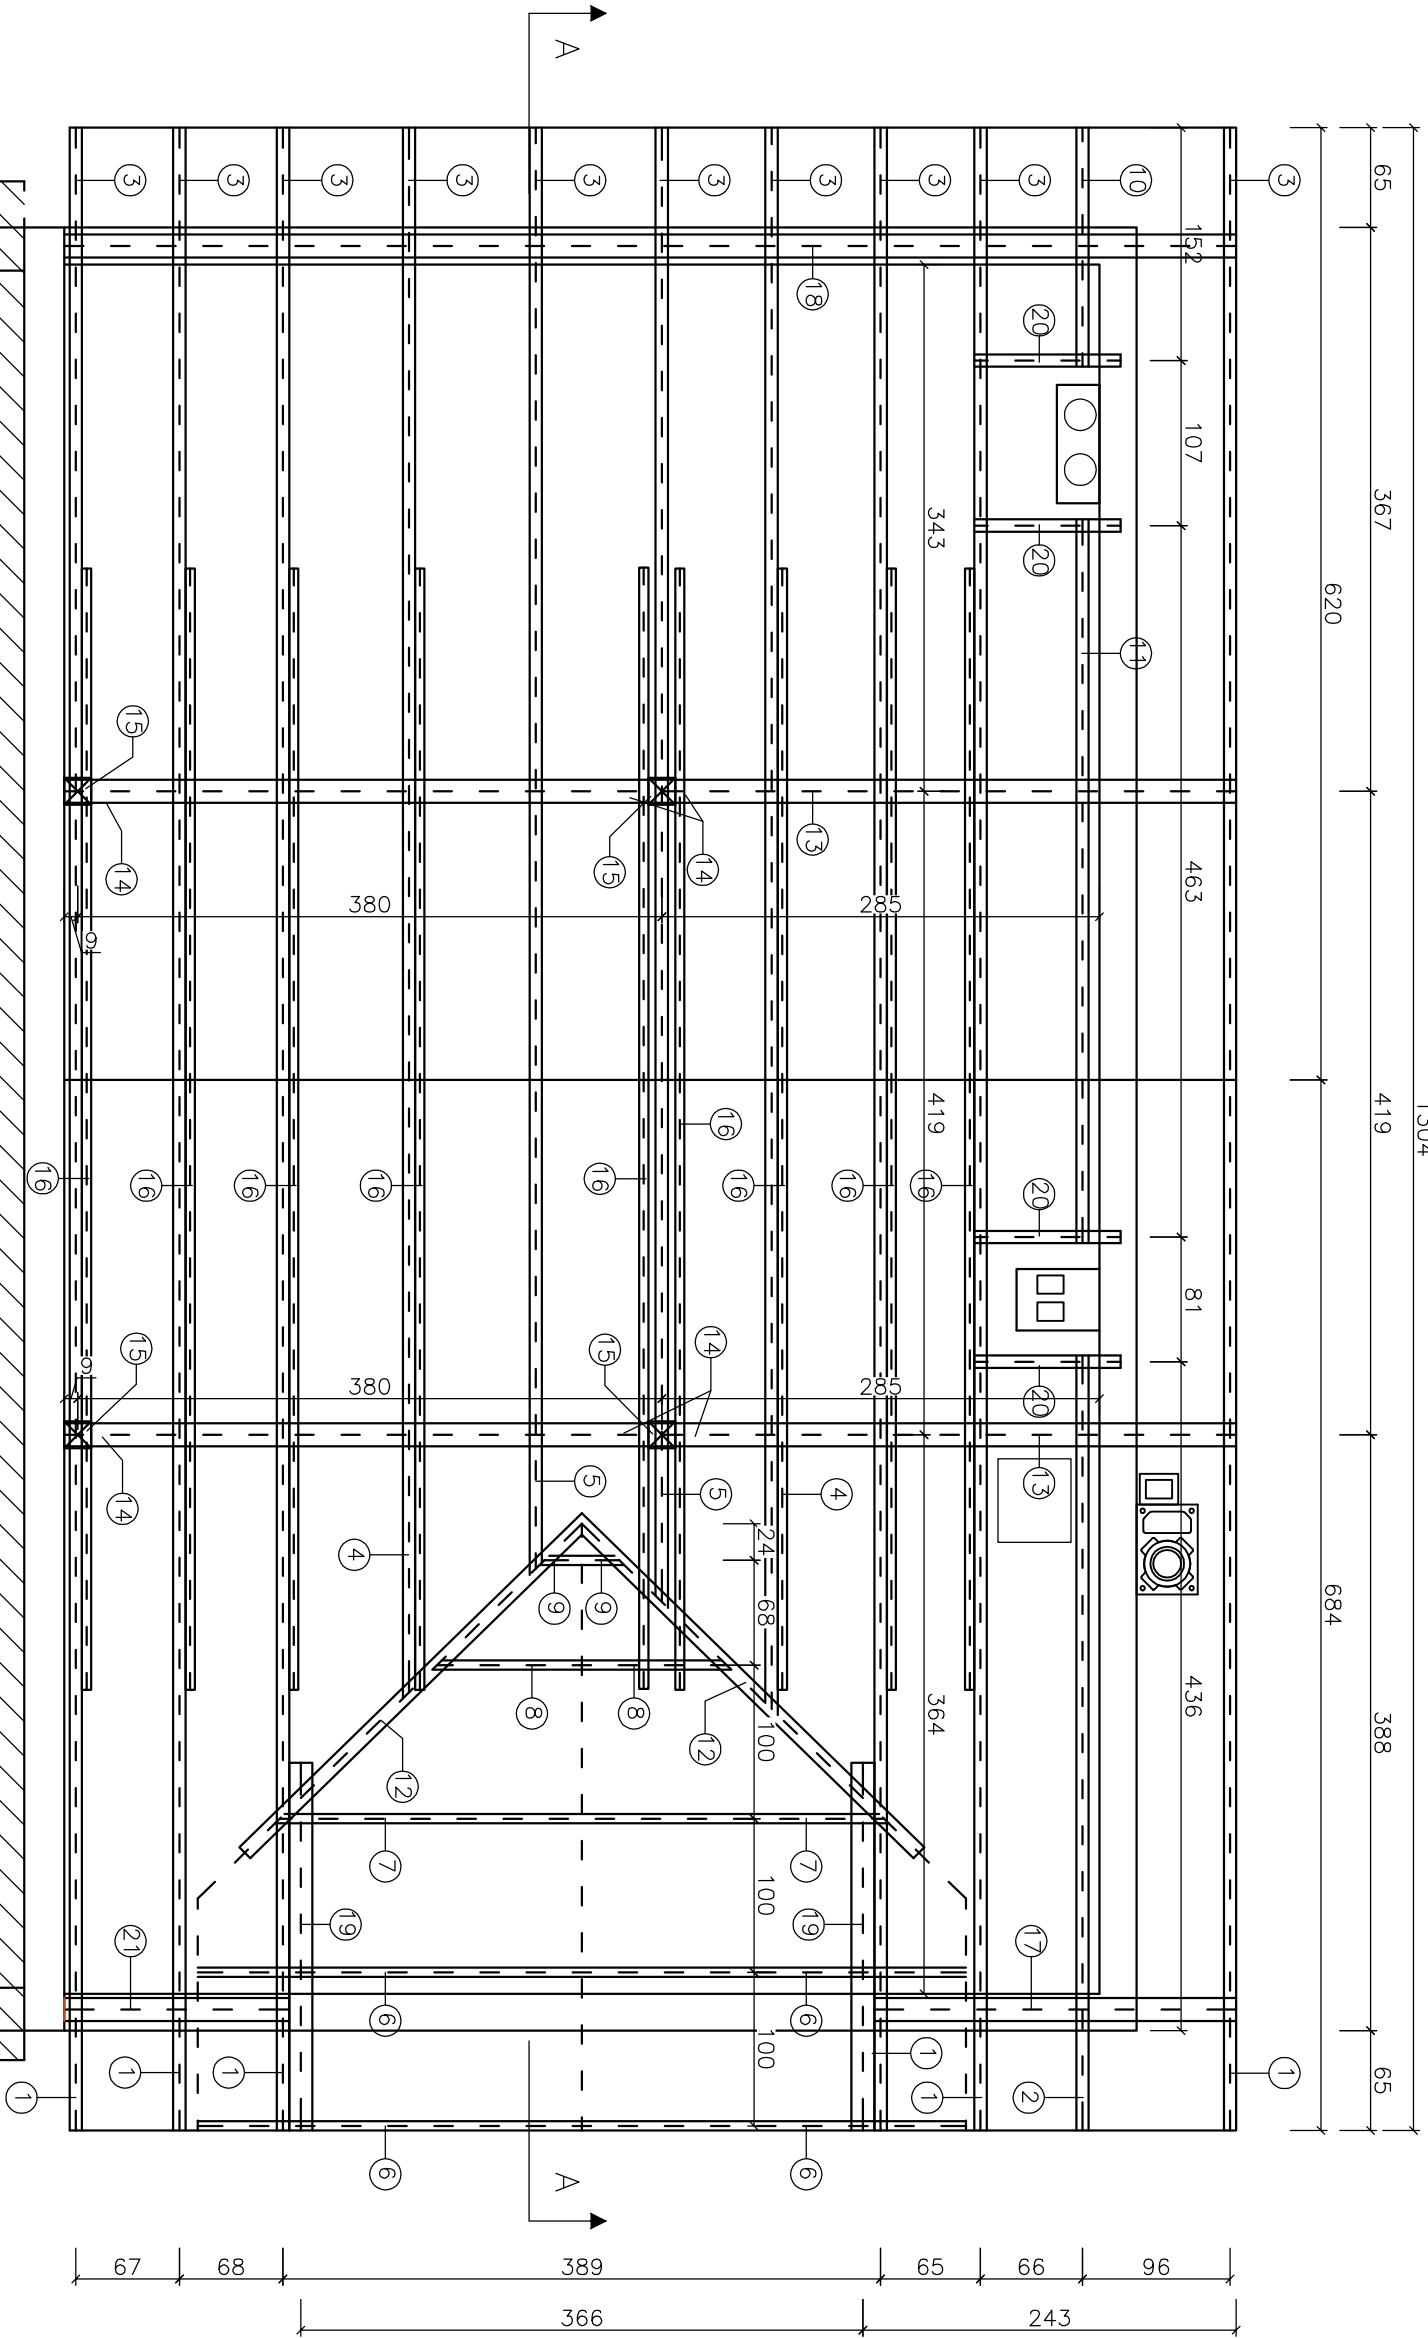

Do poniższych wartości należy doliczyć długości zaskładu w celu doposażenia elementów podczas wykonywania konstrukcji dachu. Elementy przekraczające długość 12m należy łaczyć na zakład. W zestawieniu nie ujęto przewiązek, łat i kontrłat, desek rynnowych i deskowania.

ZESTAWIENIE ELEMENTÓW WIEŻBY DACHOWEJ				
NR	Nazwa	Wymiar [cm]	Długość [m]	Szt.
1	Krokiew	8x18	7,30	7
2	Krokiew	8x18	5,50	1
3	Krokiew	8x18	6,70	9
4	Krokiew	8x18	4,25	2
5	Krokiew	8x18	3,40	2
6	Krokiew	6x16	2,65	4
7	Krokiew	6x15	2,15	2
8	Krokiew	6x16	1,15	2
9	Krokiew	6x16	0,5	2
10	Krokiew	8x18	1,75	1
11	Krokiew	8x18	4,00	1
12	Krokiew	8x18	4,00	2
13	Platów	15x17,5	7,65	2
14	Miecz	15x15	0,60	6
15	Stup	17,5x17,5	3,85	4
16	JeHta	8x20	7,30	9
17	Murłata	14x14	2,40	1
18	Murłata	14x14	7,65	1
19	Murłata	14x14	2,40	2
20	Wymiar	6x15	1,00	4
21	Murłata	14x14	1,46	1
RAZEM				4,84 m3

PROJEKTOWANIE I NADZORY BUDOWLANE

KAMIL MACIEJEWSKI

UL. KSIEŻYCOWA 4

87-400 GOLUB – DOBRZYŃ

Tel. 790 420 519 e-mail : kamil.maciejwsk@vp.pl

Nazwa inwestycji : Termomodernizacja budynku świetlicy wiejskiej w Handlowym Młynie – zmiana sposobu użytkowania części pomieszczeń na kotłownię i zaplecze kuchenne socjalne, dobudowę kotłowni i nadbudowę wraz z infrastrukturą towarzyszącą

Adres inwestycji: Dz. nr 321/16, obręb Lisewo 0007, gm. Golub – Dobrzyń

Inwestor: Gmina Golub – Dobrzyń ul. Plac Tysiąclecia 25, 87-400 Golub – Dobrzyń

RZUT KONSTRUKCJI DACHU – STAN PO ZMIANIE	Branża : Konstrukcja		Nr rysunku K6
	DATA: październik 2016	SKALA: 1:50	
Projektant :	Nr uprawnień		
mgr inż. Kamili Maciejewski	KUP/0005/PBko/16 upr. do proj. konstr. bez ograniczeń		