


K O N S T R U K C J A N A W I E R Z C H N I


Przekrój A – A

Skala 1 : 25


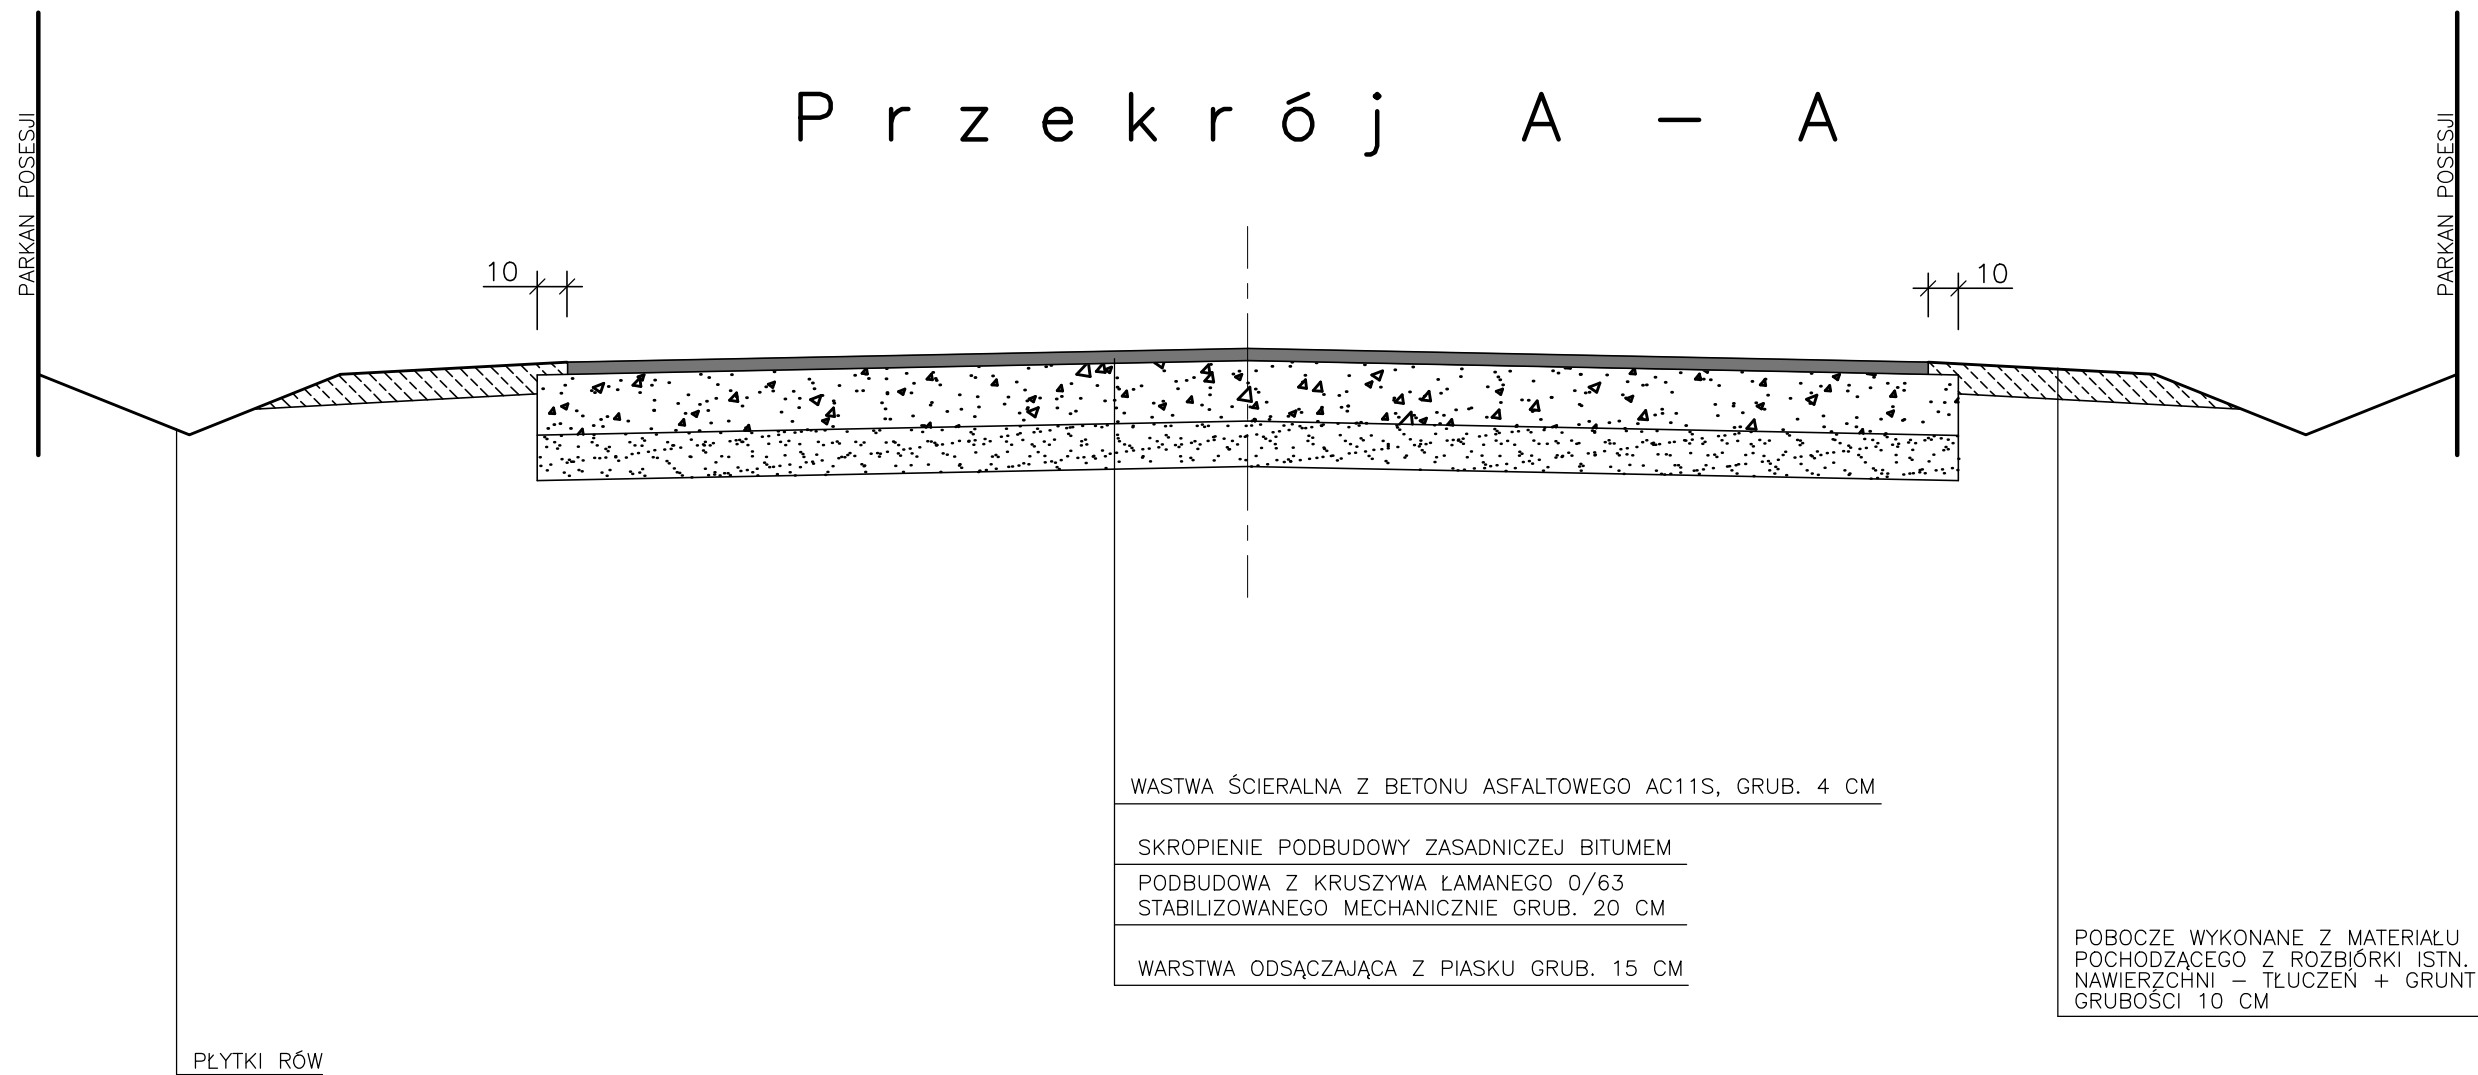



SZCZEGÓŁ ZAKOŃCZENIA JEZDNI DROGI

W HM 0+674,85

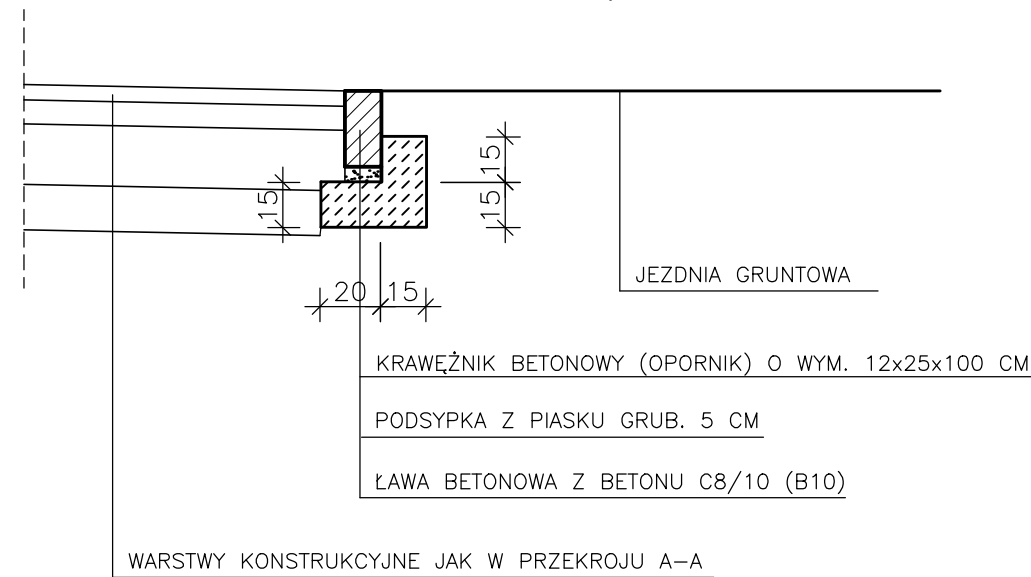

KONSTRUKCJA WYSEPKI W JEZDNI

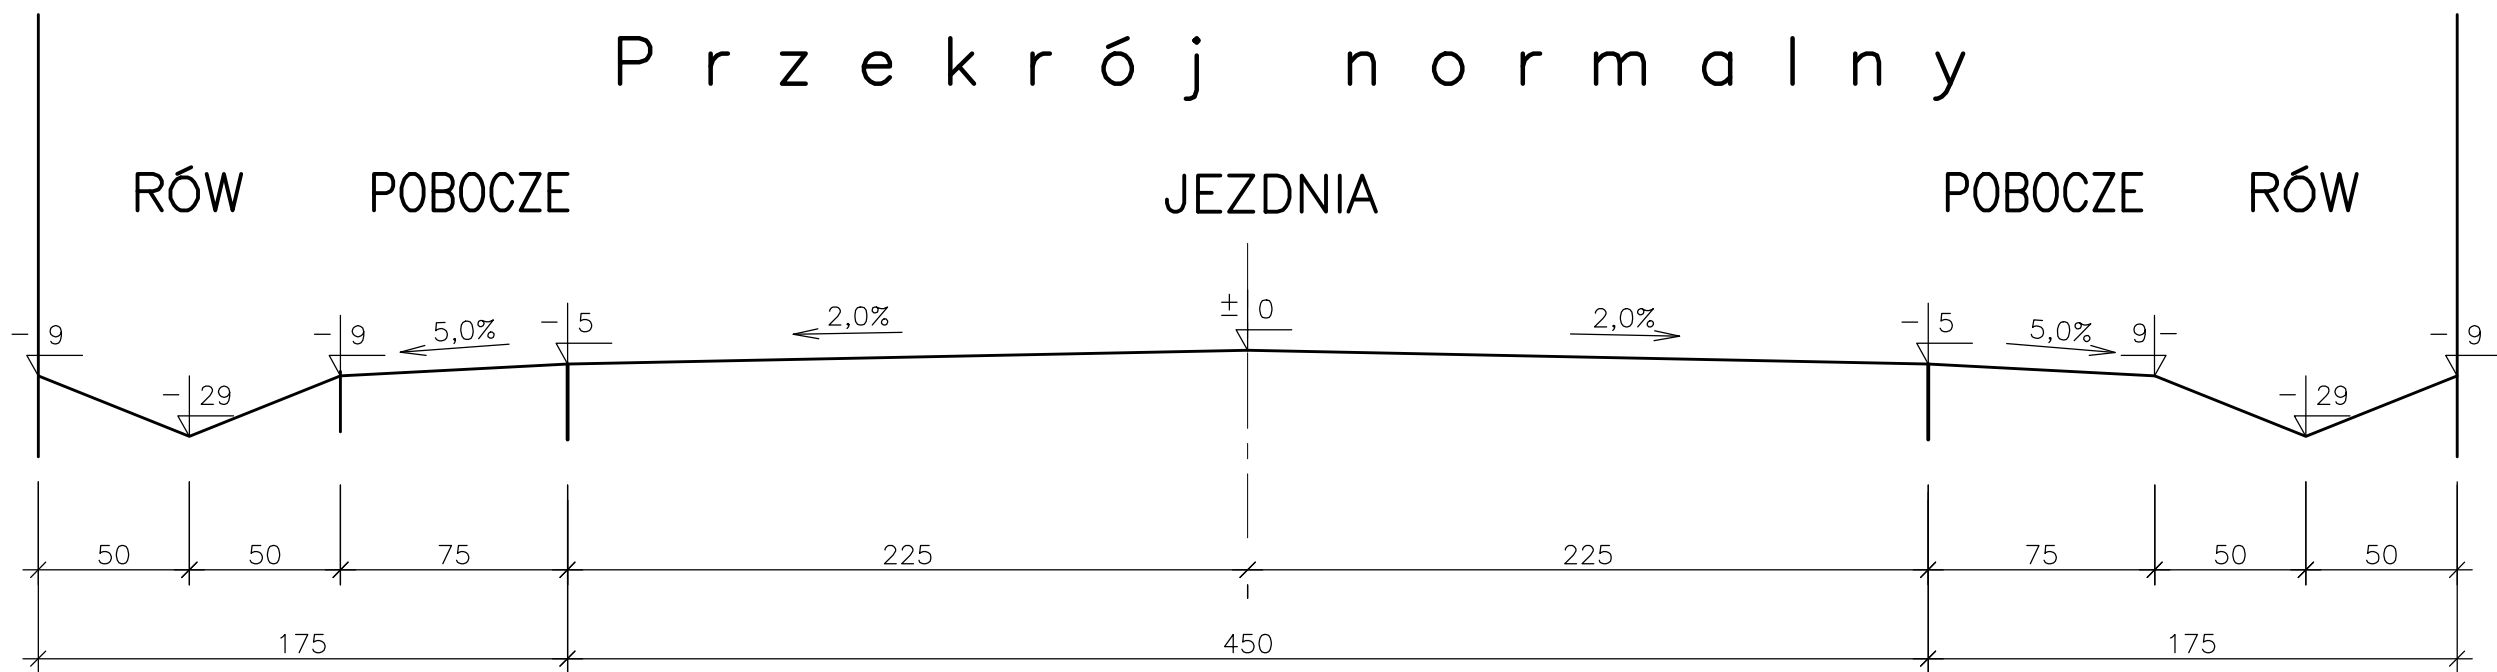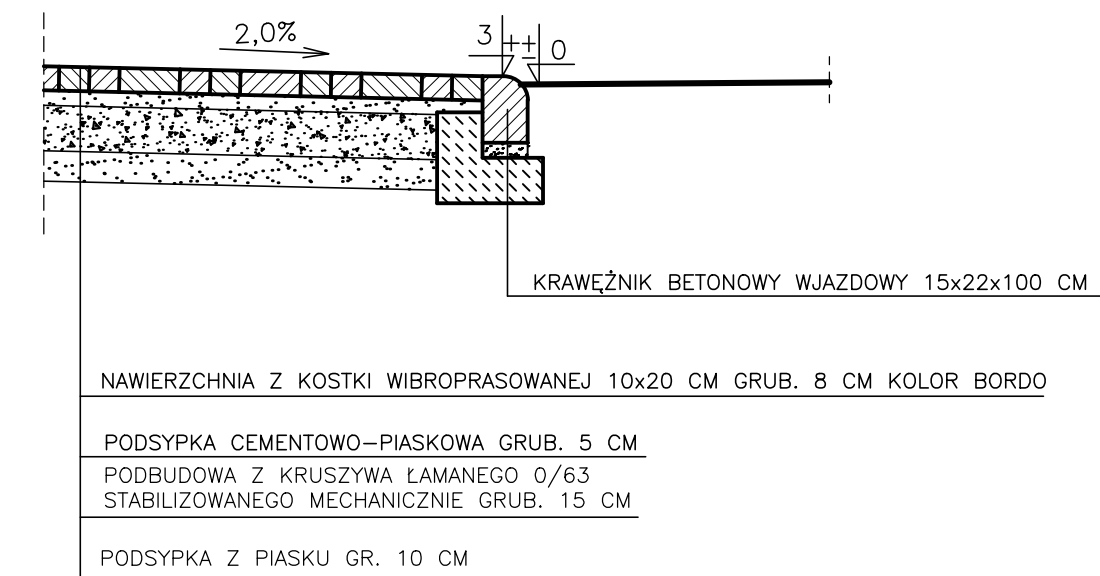

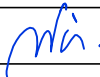Inwestor: Urząd Gminy Golub-Dobrzyń ul. Plac Tysiąclecia 25, 87-400 Golub-Dobrzyń		Pracownia Projektowa D.F.O.A. Marek Murawski 87-165 Cierpice, ul. Leśna 11		
Obiekt: Droga gminna w m. Wrocki, dz. nr 420 i 170		Branża: Drogowa		
		TYTUŁ RYSUNKU: Konstrukcja nawierzchni		
FUNKCJA	IMIĘ I NAZWISKO	NR UPR. BUD. SPECJ.	DATA	PODPIS
Projektant	Wojciech Czyżniewski	ZP.II.7342/34/TO/98 inżynier.-konstruk.	07.14 r.	
Sprawdzający	Wojciech Bernat	GT.III.63/Sp/93/TO/76 konstrukcyjno-budowlana	07.14 r.	
Nr zlecenia		SKALA: 1:25	Nr rys. 4	