


PROJEKT

Beton	C16/20	(B20)
	St0S-b	
Otulina	20 mm	



Wykaz zbrojenia

Nr	Średnica [mm]	Długość [mm]	Liczba [szt.]	Długość ogólna [m]	
				St0S-b	Ø12
1	12	3234	5	16,17	
2	12	3272	5	16,36	
3	12	3525	4	14,10	
4	12	2460	27	66,42	
Długość ogólna wg średnic				[m]	113,1
Masa 1mb pręta				[kg/mb]	0,888
Masa prętów wg średnic				[kg]	100,4
Masa prętów wg gatunków stali				[kg]	100,4
Masa całkowita				[kg]	101

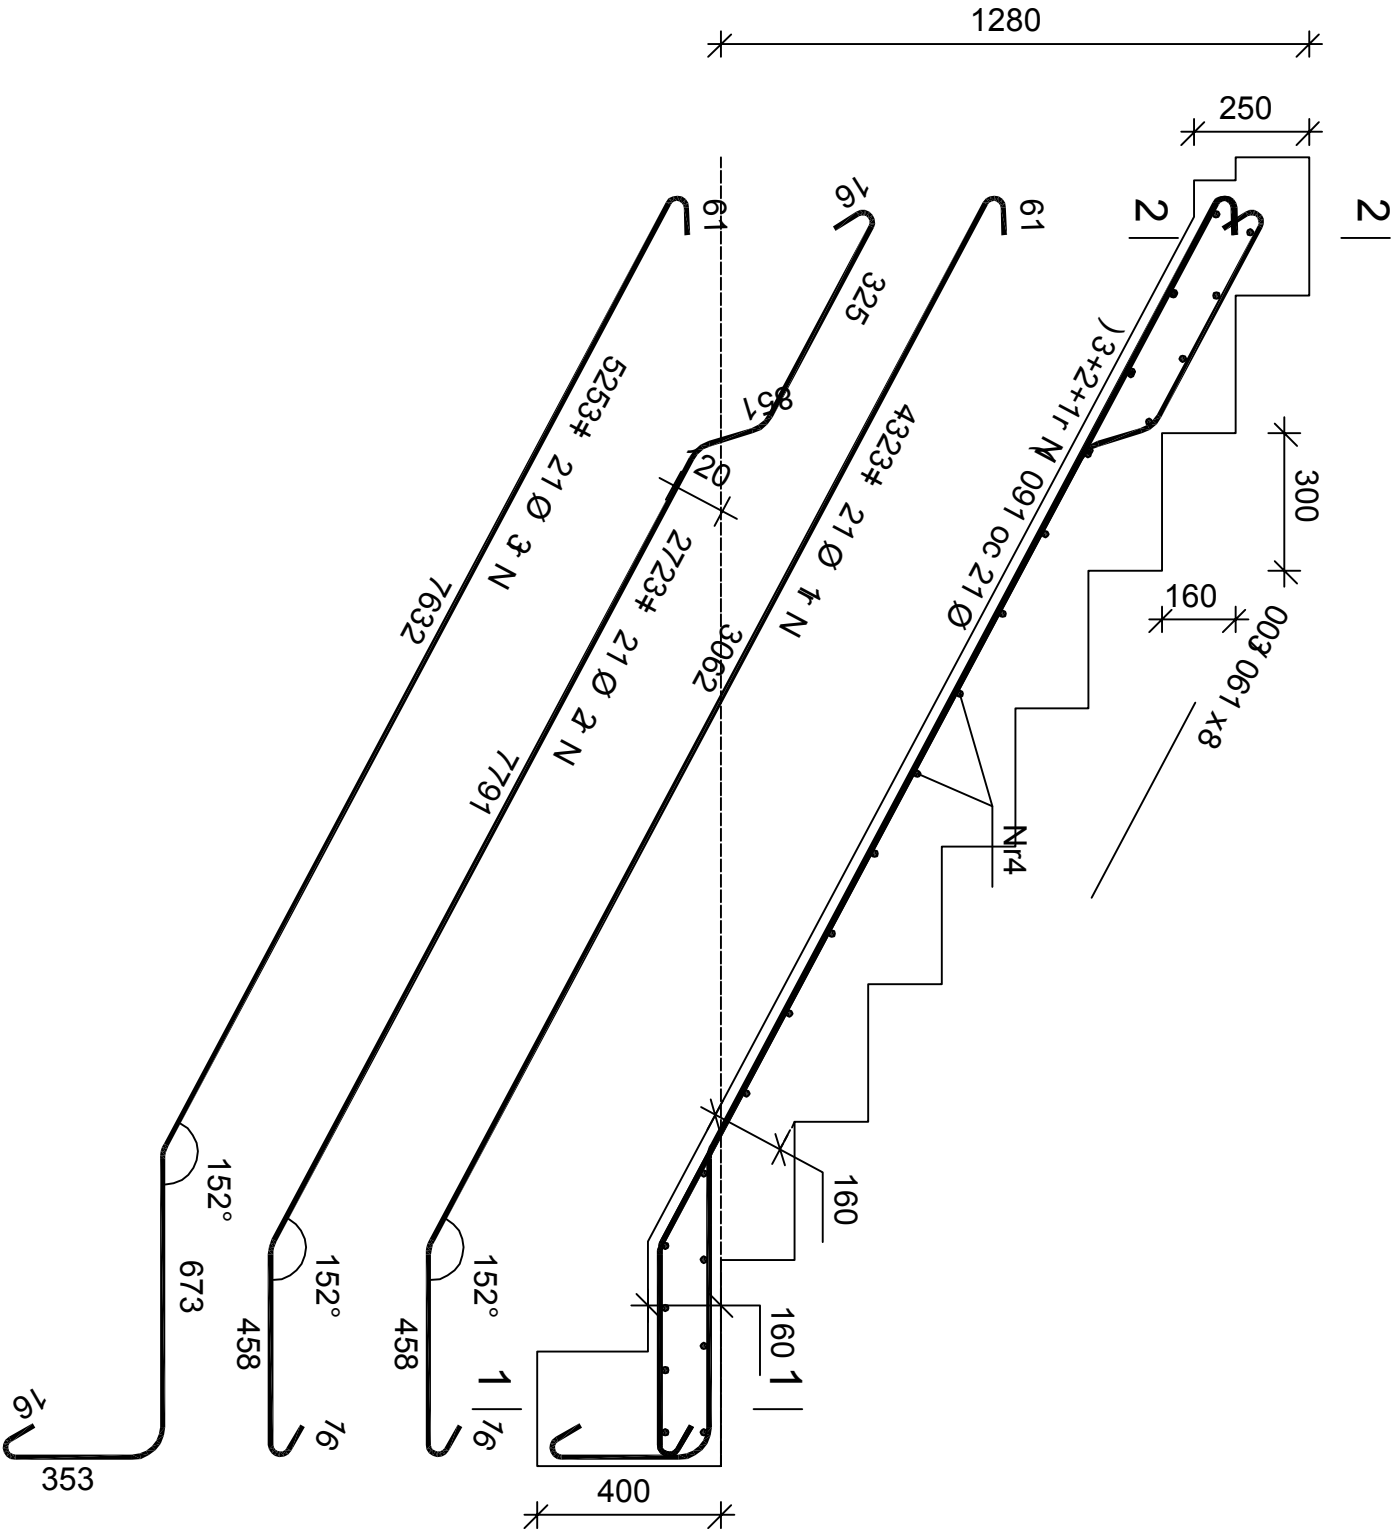

USŁUGI INWESTYCYJNE NADZORY BUDOWLANE KOSZTORYSOWANIE inż. SŁAWOMIR MAŃKA GORCZENICA 98c, 87-300 BRODNICA			
Tytuł rysunku:			
KONSTRUKCJA SCHODÓW			
Projektant: inż. Sławomir Mańka KUP/0003/POOK/10	podpis	data 11.2016.	Projek
Obiekt:	Skala:		
Szkoła Podstawowa ze żłobkiem	1:20		
Lokalizacja: Ostrowite ; dz. nr. 285/2, obręb Ostrowite	Nr rysunku: 24.		