


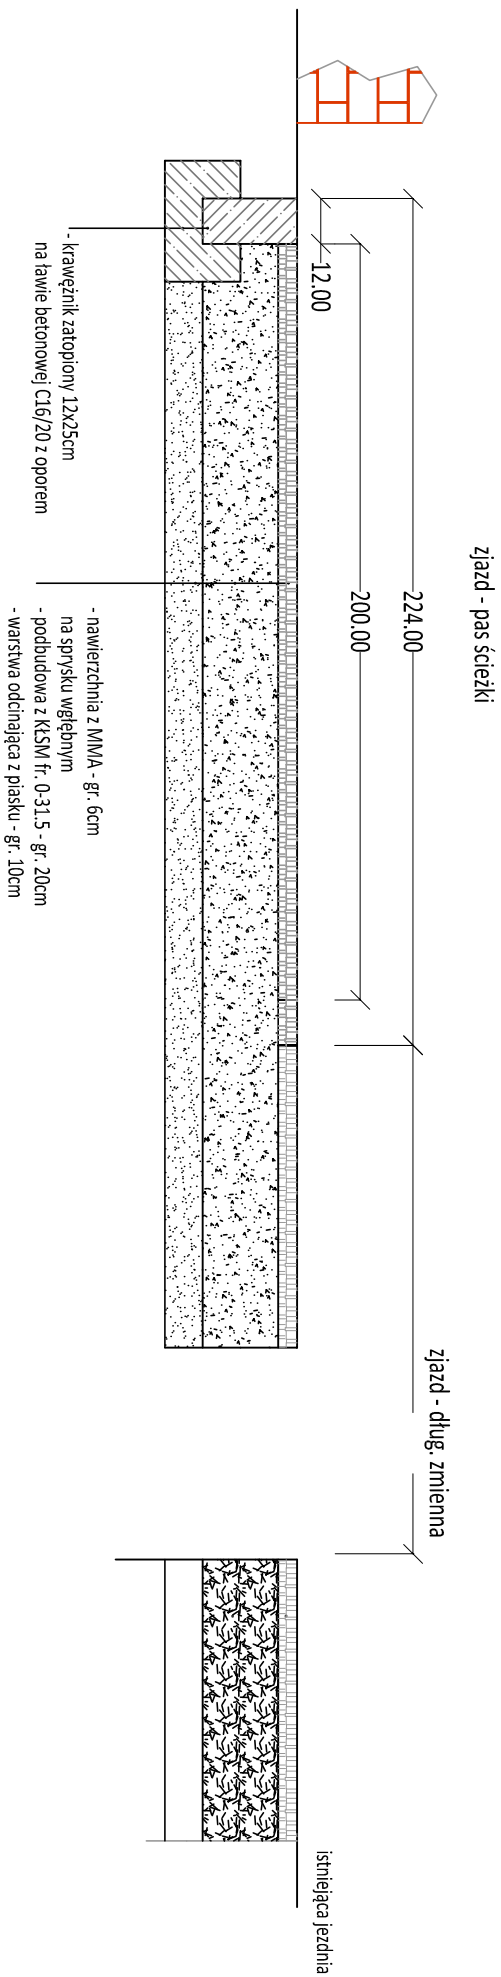

Jednostka projektowa: Kompleksowa obsługa budownictwa MOTYLES ul. Żmłowa 18, 87-800 Włocławek	
Inwestor: GMINA GOLUB-DOBRZYŃ ul. Plac Tysiąclecia 25, 87-400 Golub-Dobrzyń	
PROJEKT	Budowa ścieżki rowerowej Węgieńsk - Macikowo SKALA: 1:50
TREŚĆ RYSUNKU	Przekrój konstrukcyjny na jeździe
PROJEKTANT	Piotr Prochyński DATA: 02.2020 r.
SPRAWDZAJĄCY	Andrzej Samoszczyk Nr rysunku: D.38.1