


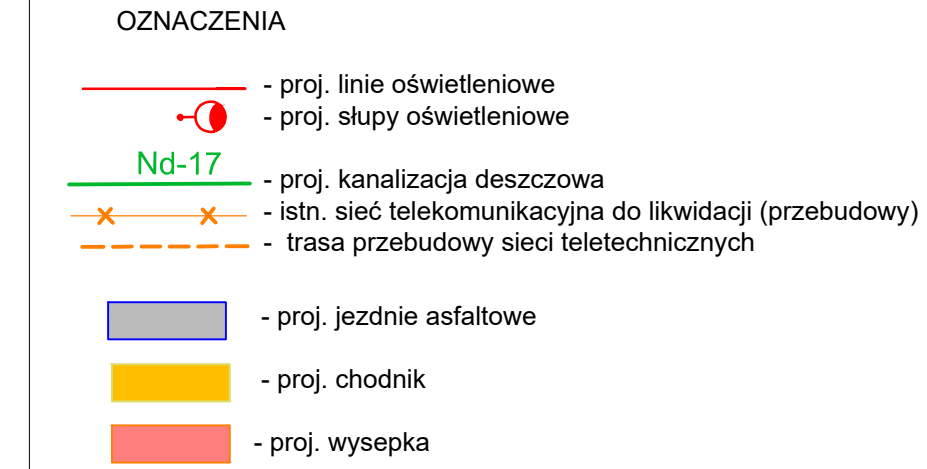

WIELOBRANŻOWE PRZEDSIĘBIORSTWO USŁUGOWO-PRODUKCYJNE „MELBUD” s.c. 87-100 Toruń ul. Tramwajowa 12		
Inwestor: Gmina Gólab – Dobryń Plac Tygisyelca 25 87-400 Gólab Dobryń		
Przedsięwzięcie: Przepracowanie działu studyjno – rozpoznawczo – projektowych dla terenów inwestycyjnych Gólabsko – Dobryńskiego Parku Przemysłowego – Technologicznego Lokalizacja: m. Wrocław Gólab – Dobryń		
Zadanie: BUDOWA DROGI GMINNEJ DOJAZDOWEJ DO PARKU PRZEMYSŁOWO – TECHNOLOGICZNEGO WE WROCŁAKACH – I ETAP		
Treść rysunku: Mapa projektu		
Data: 10.2015r	skala: 1:500	n. rysunku 2