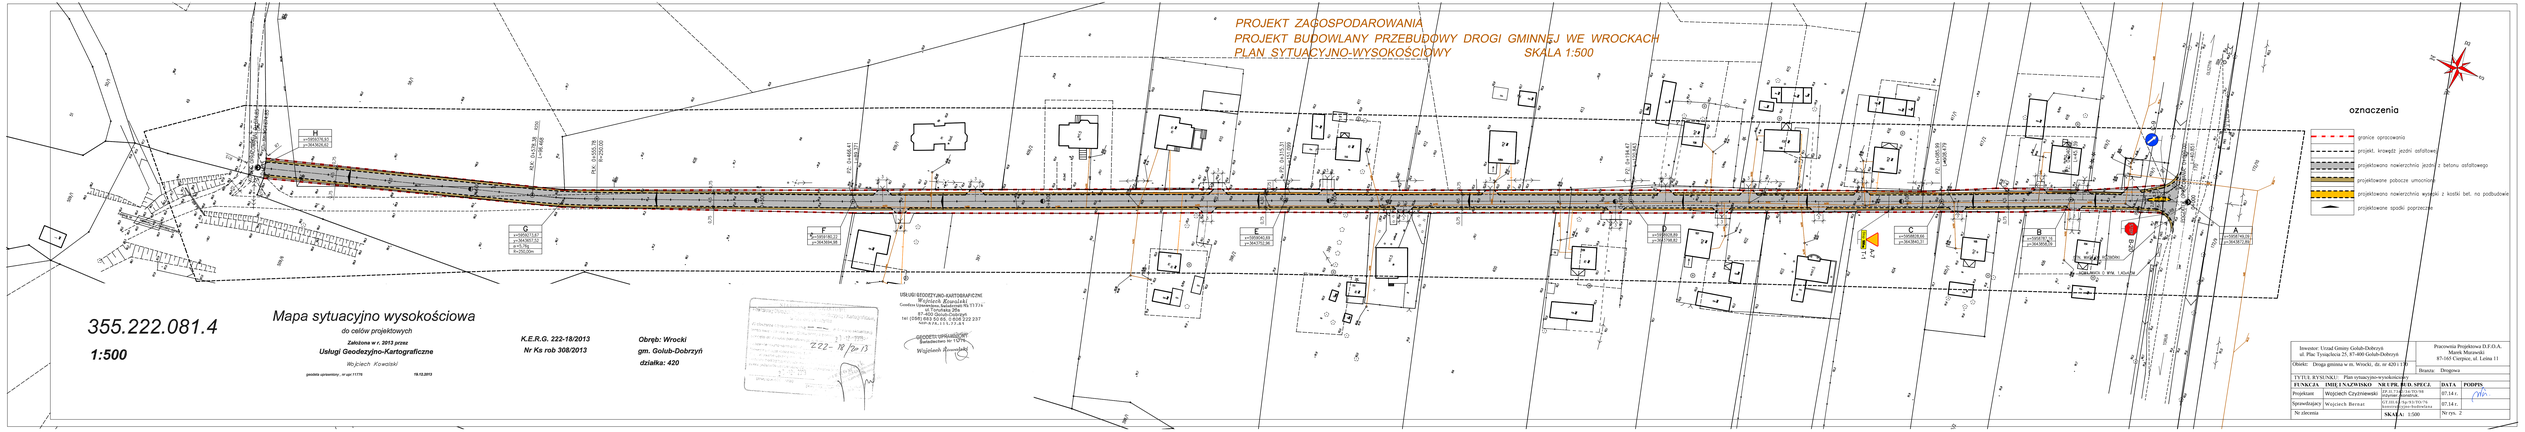PROJEKT ZAGOSPODAROWANIA
PROJEKT BUDOWLANY PRZEBUDOWY DROGI GMINNEJ WE WROCKACH
PLAN SYTUACYJNO-WYSOKOŚCIOWY SKALA 1:500