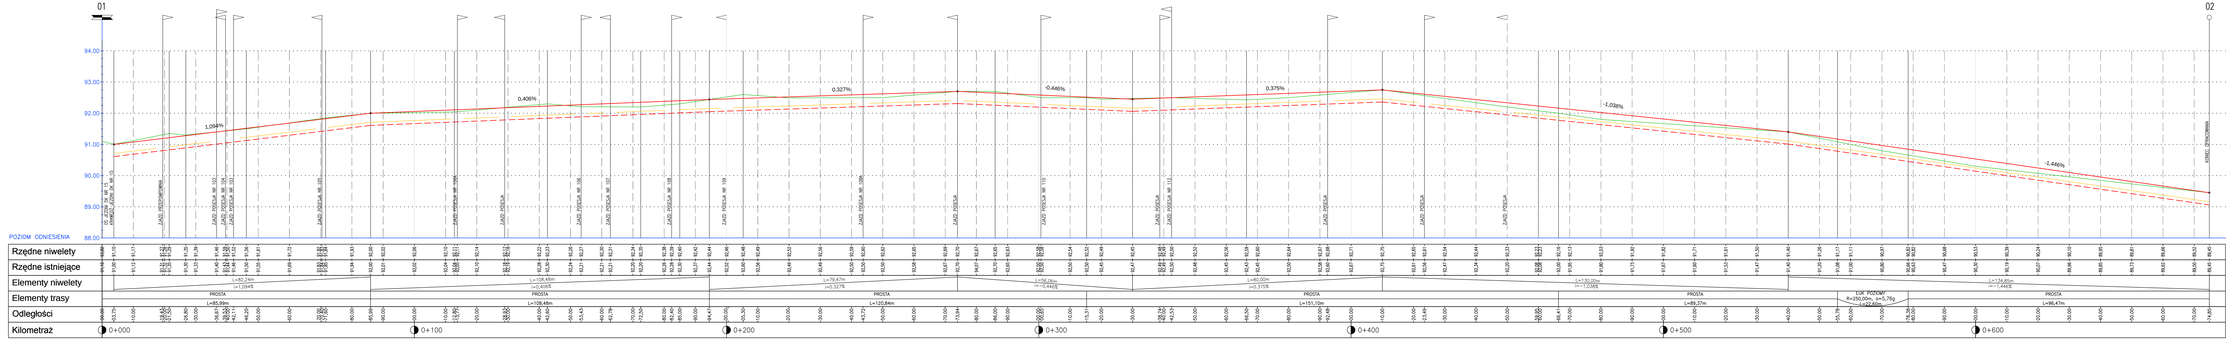


| | | | |
|---|---|---|---|
| Inwestor: Urząd Gminy Gołub-Dobrzyń ul. Plac Tysiąclecia 25, 87-400 Gołub-Dobrzyń | | Pracownia Projektowa D.F.O.A. Marek Mazurski 87-165 Ciurzyce, ul. Leśna 11 | |
| Obiekt: Droga gminna w m. Wrocki, dz. nr 420/ 170 | | Branża: Drogowa | |
| TYTUŁ RYSUNKU: Profil podłużny | | | |
| **FUNKCJA** | **IMIĘ I NAZWISKO** | **NR UPR. BUD.SPECJ.** | **DATA** / **PODPIS** |
| Projektant | Wojciech Czyżniewski | GD.III.6.6-7/p-9/3-770/74 Inżynier-Autostrady | 07.14 r. |
| Sprawdzający | Wojciech Bernat | GD.III.6.6-7/p-9/3-770/74 Inżynier-Kolejowo-Budowlana | 07.14 r. |
| Nr zlecenia | | **SKALA:** 1:50/500 | Nr rys. 3 |