





POWIAT GOLUBSKO - DOBRZYŃSKI
MAPA TOPOGRAFICZNA
SKALA 1 : 10 000

OBJAŚNIENIA ZNAKÓW I SKRÓTÓW

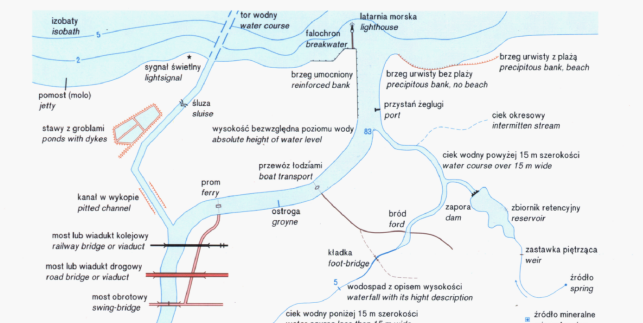

1 : 10 000
1 cm = 100 m

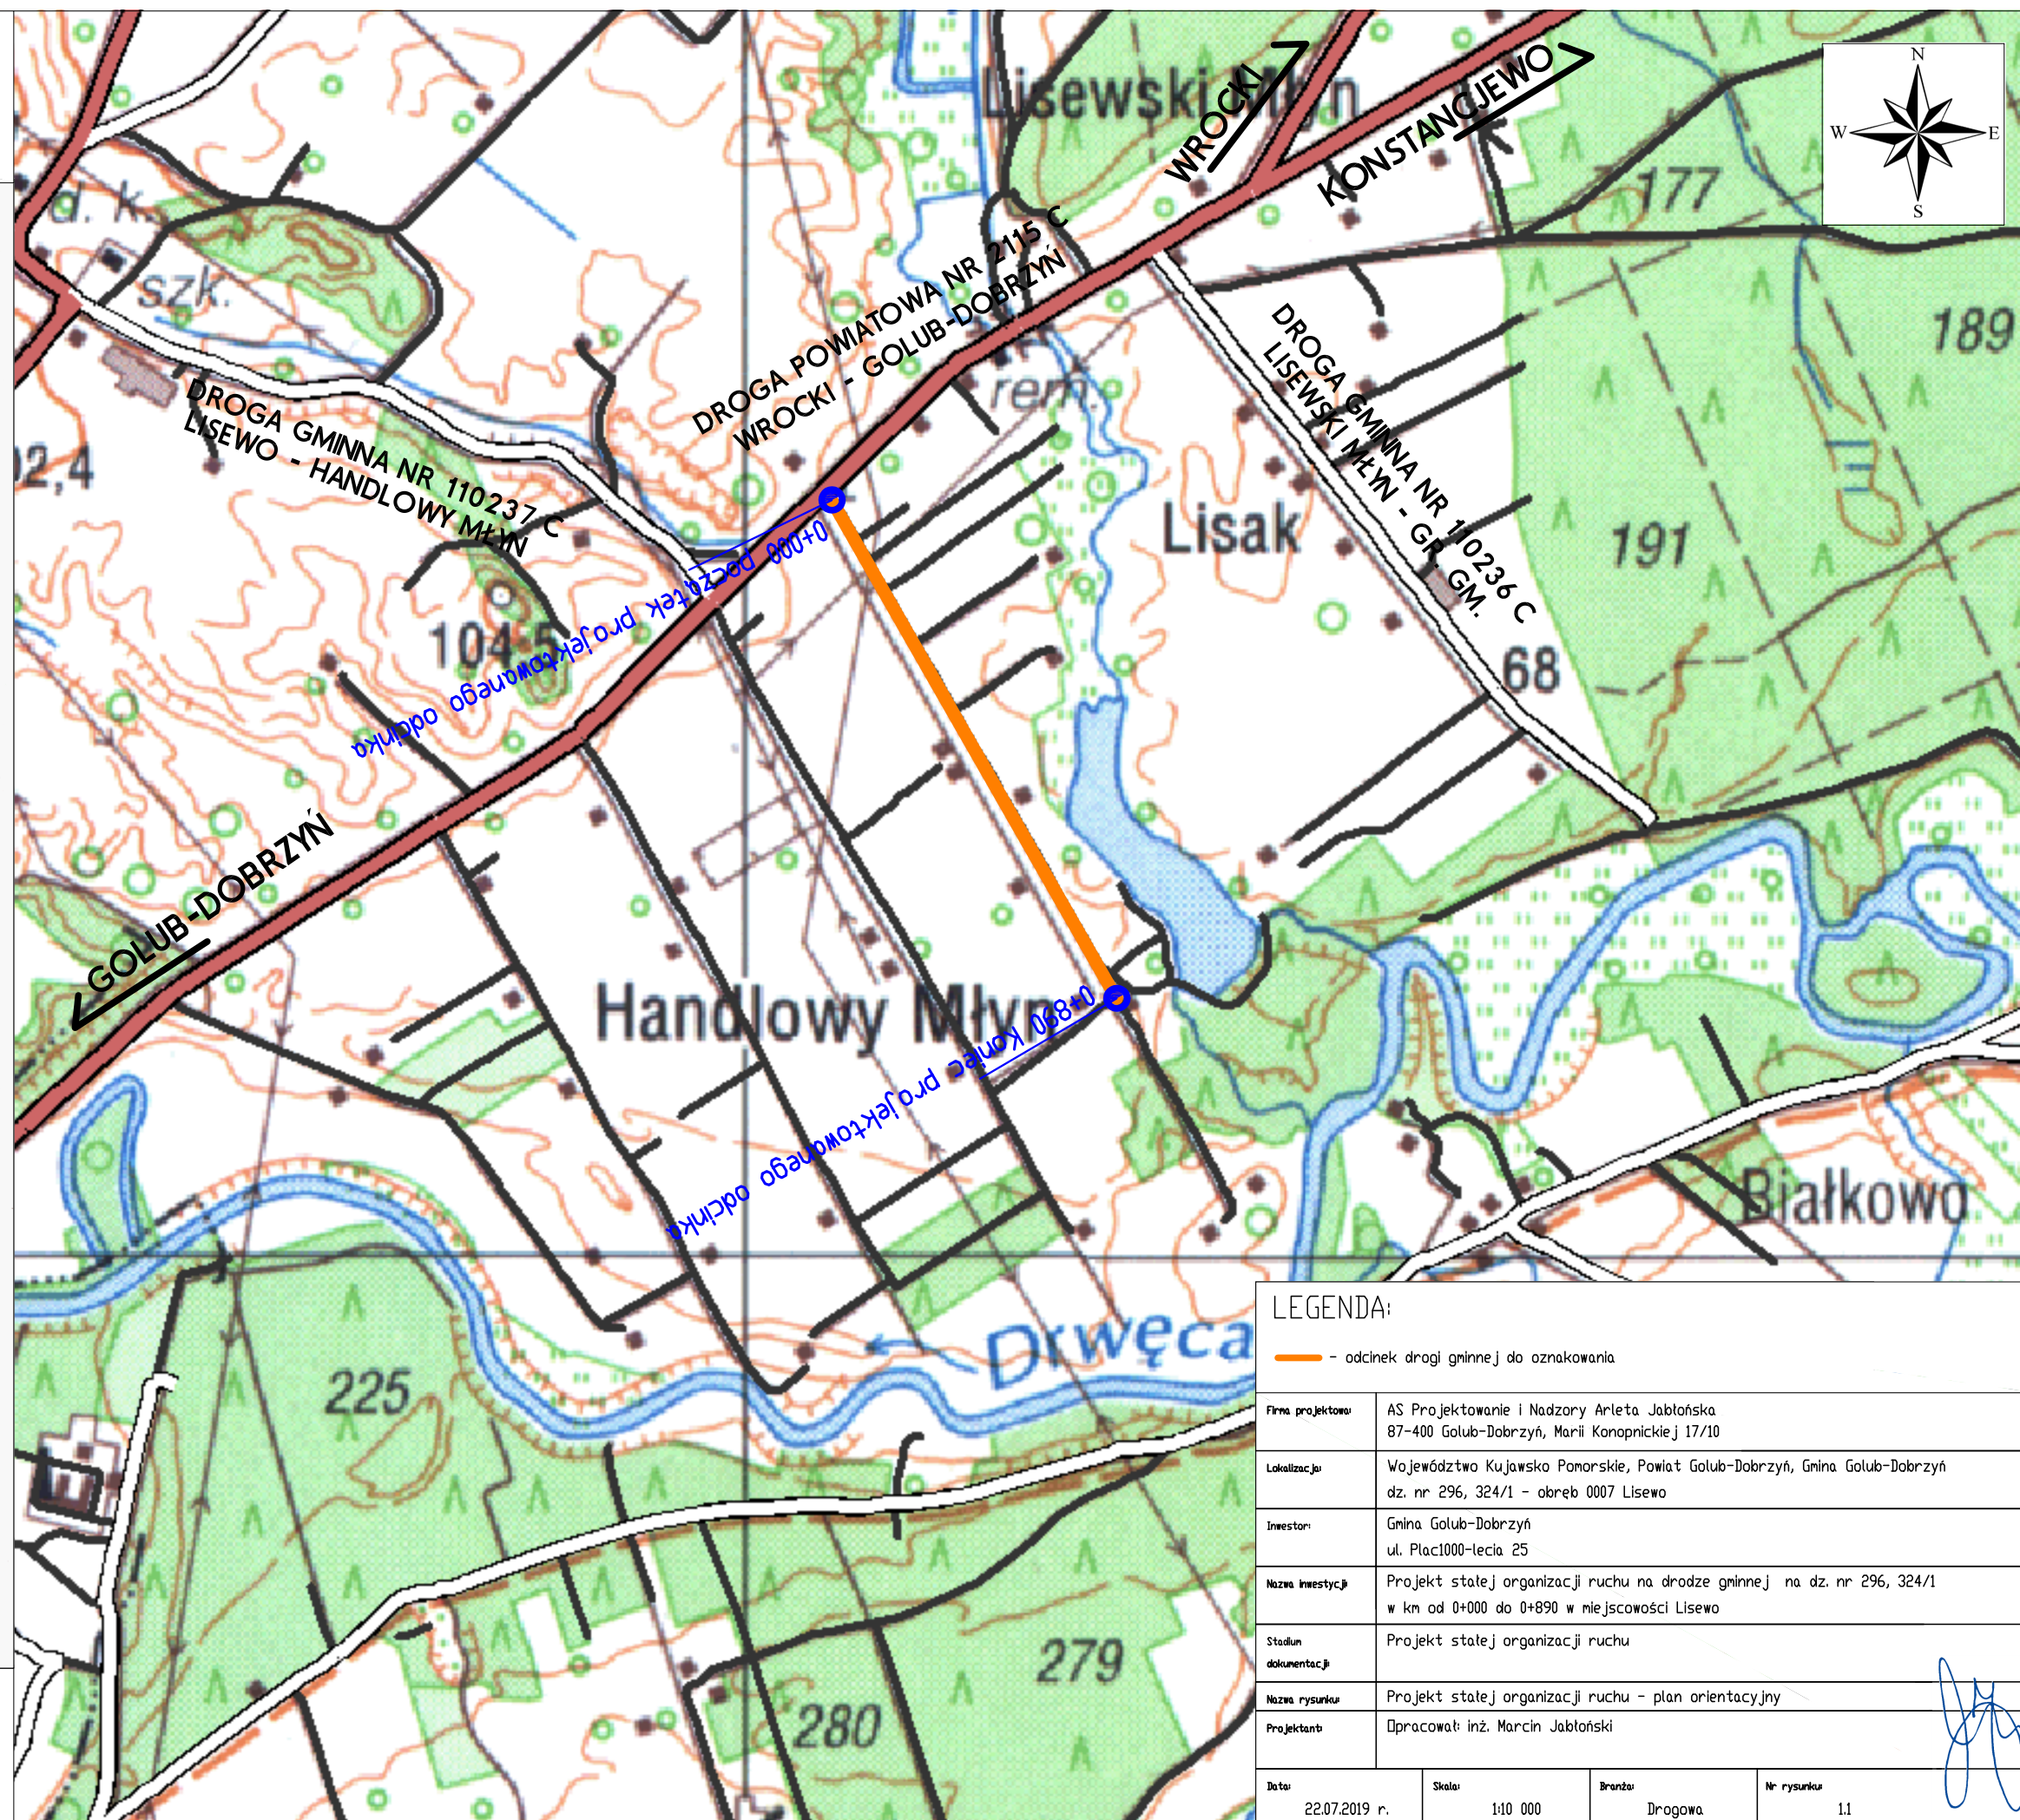

LEGENDA:			
	- odcinek drogi gminnej do oznakowania		
Firma projektowa:	AS Projektowanie i Nadzory Arleta Jabłońska 87-400 Golub-Dobrzyń, Marii Konopnickiej 17/10		
Lokalizacja:	Województwo Kujawsko Pomorskie, Powiat Golub-Dobrzyń, Gmina Golub-Dobrzyń dz. nr 296, 324/1 - obręb 0007 Lisewo		
Inwestor:	Gmina Golub-Dobrzyń ul. Plac1000-lecia 25		
Nazwa inwestycji:	Projekt stałej organizacji ruchu na drodze gminnej na dz. nr 296, 324/1 w km od 0+000 do 0+890 w miejscowości Lisewo		
Stadium dokumentacji:	Projekt stałej organizacji ruchu		
Nazwa rysunku:	Projekt stałej organizacji ruchu - plan orientacyjny		
Projektant:	Opracował: inż. Marcin Jabłoński		
Data:	Skala:	Branża:	Nr rysunku
22.07.2019 r.	1:10 000	Drogowa	1.1