

DROGOWA PRACOWNIA PROJEKTOWA

ANMAR

ANNA PACEWICZ-DYRDA

UL. ŁANOWA 1

86 - 014 KRUSZYŃ

TEL: (52) 335-80-88 FAX: (52) 552-03-50

TEL. KOM: +48 50 903 7524

E-MAIL: AN_MAR@INTERIA.EU

WWW.dppANMAR.pl

NIP: 967-055-96-42

**TYTUŁ
OPRACOWANIA**

**Projekt przebudowy drogi gminnej
ul. Truskawkowej
w miejscowości Ruziec
Projekt zmiany stałej organizacji ruchu**

INWESTYCJA

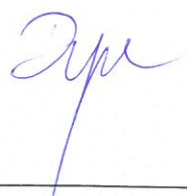
**Przebudowa drogi gminnej
- ul. Truskawkowej
w miejscowości Ruziec**

INWESTOR

**Urząd Gminy Golub - Dobrzyń
Plac Tysiąclecia 25
87-400 Golub - Dobrzyń**

FAZA PROJEKTU

PROJEKT WYKONAWCZY

		DATA	PODPIS
PROJEKTANT	mgr inż. Anna Pacewicz - Dyrda upr. nr KUP/0222/PBD/19 Uprawnienia do projektowania w specjalności inżynierskiej drogowej bez ograniczeń	czerwiec 2020 r.	

OPIS TECHNICZNY

**do projektu zmiany stałej organizacji na drodze gminnej - ul. Truskawkowej
w m. Ruziec, gmina Golub – Dobrzyń**

Przedmiot opracowania

Przedmiotem opracowania niniejszej dokumentacji jest projekt zmiany stałej organizacji ruchu na drodze gminnej - ul. Truskawkowej w m. Ruziec, gmina Golub – Dobrzyń.

Podstawa opracowania

- Zlecenie Inwestora,
- inwentaryzacja stanu istniejącego w zakresie niezbędnym do opracowania dokumentacji,
- materiały geodezyjno – kartograficzne,
- Rozporządzenie Ministra Infrastruktury oraz Spraw Wewnętrznych i Administracji z dnia 31 lipca 2002 roku w sprawie znaków i sygnałów drogowych – Dz. U. Nr 170 poz. 1393 z dnia 12 października 2002 roku,
- Rozporządzenie Ministra Infrastruktury z dnia 3 lipca 2003 roku w sprawie szczegółowych warunków technicznych dla znaków i sygnałów drogowych oraz urządzeń bezpieczeństwa ruchu drogowego i warunków ich umieszczania na drogach wraz z załącznikami nr 1 ÷ 4 – Dz. U. Nr 220 poz. 2181 z dnia 23 grudnia 2003 roku,
- Ustawa z dnia 20 czerwca 1997 roku - Prawo o ruchu drogowym - Dz. U. z 1997 roku Nr 98, poz. 602, z 2003 roku Nr 58, poz. 515, z 2005 roku Nr 108, poz. 908, z 2006 roku Nr 235, poz. 1701, z 2007 roku Nr 123, poz. 845,
- Rozporządzenie Ministra Infrastruktury z dnia 23 września 2003 roku w sprawie szczegółowych warunków zarządzania ruchem na drogach oraz wykonywania nadzoru nad tym zarządzaniem – Dz. U. Nr 177, poz. 1729 z dnia 14 października 2003 roku.

Zakres opracowania

Przedmiotem opracowania niniejszej dokumentacji jest projekt zmiany stałej organizacji ruchu na drodze gminnej - ul. Truskawkowej w m. Ruziec, gmina Golub – Dobrzyń w związku z przebudową w/w drogi.

Ulica Truskawkowa jest drogą gminną mieszczącą się w miejscowości Ruziec, w gminie Golub – Dobrzyń, w powiecie golubsko – dobrzyńskim, w województwie kujawsko - pomorskim.

Opis stanu istniejącego

Przedmiotowa droga znajduje się na terenie zabudowanym o zabudowie jednorodzinnej i usługowej, w strefie ograniczonej prędkości do 30 km/h.

W zakresie opracowania ul. Truskawkowa krzyżuje się z ulicą Brzaskwiniową, Czereśniową i Wiśniową

Długość przebudowanej drogi 259 m.

Szerokość istniejącego pasa drogowego: od około 8 m do około 15 m.

W pasie drogowym przedmiotowej drogi i jej sąsiedztwie znajduje się uzbrojenie w postaci sieci teletechnicznej, sieci energetycznej, oświetlenia, wodociągu, kanalizacji sanitarnej i deszczowej.

W stanie obecnym droga posiada nawierzchnię gruntową.

Opis stanu projektowanego

Przewiduje się przebudowę odcinka o długości 259 m.

Projektuje się jezdnię o szerokości od 5 m (na odcinku prostym) do 6 m (na łuku) wraz z jednostronnym chodnikiem o szerokości 2 m przyległym do jezdni oraz jednostronnym poboczem gruntowym o szerokości 0,75 m.

Skrzyżowania z innymi drogami gminnymi projektuje się jako zwykłe o promieniach wyokrąglających krawędzi wlotów $R = 6$ m.

Wyjazdy z posesji na przedmiotowej ulicy będą posiadały włączenia typu bramowego.

Projekt zmiany stałej organizacji przewiduje oznakowanie przejść dla pieszych znakami pionowymi D-6 oraz poziomymi P-10 i P-14.

Projektuje się progi zwalniające prefabrykowane typu U-16d oznakowane znakami A-11a z tabliczką T-1 oraz B-33 (20 km/h).

Ponadto projektuje się oznakowanie skrzyżowania w/w drogi z inną drogą gminną - ul. Wiśniową znakami D-1 i A-7 oraz znakami P-13.

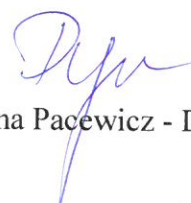
Projektowane oznakowanie zgodnie z rysunkiem.

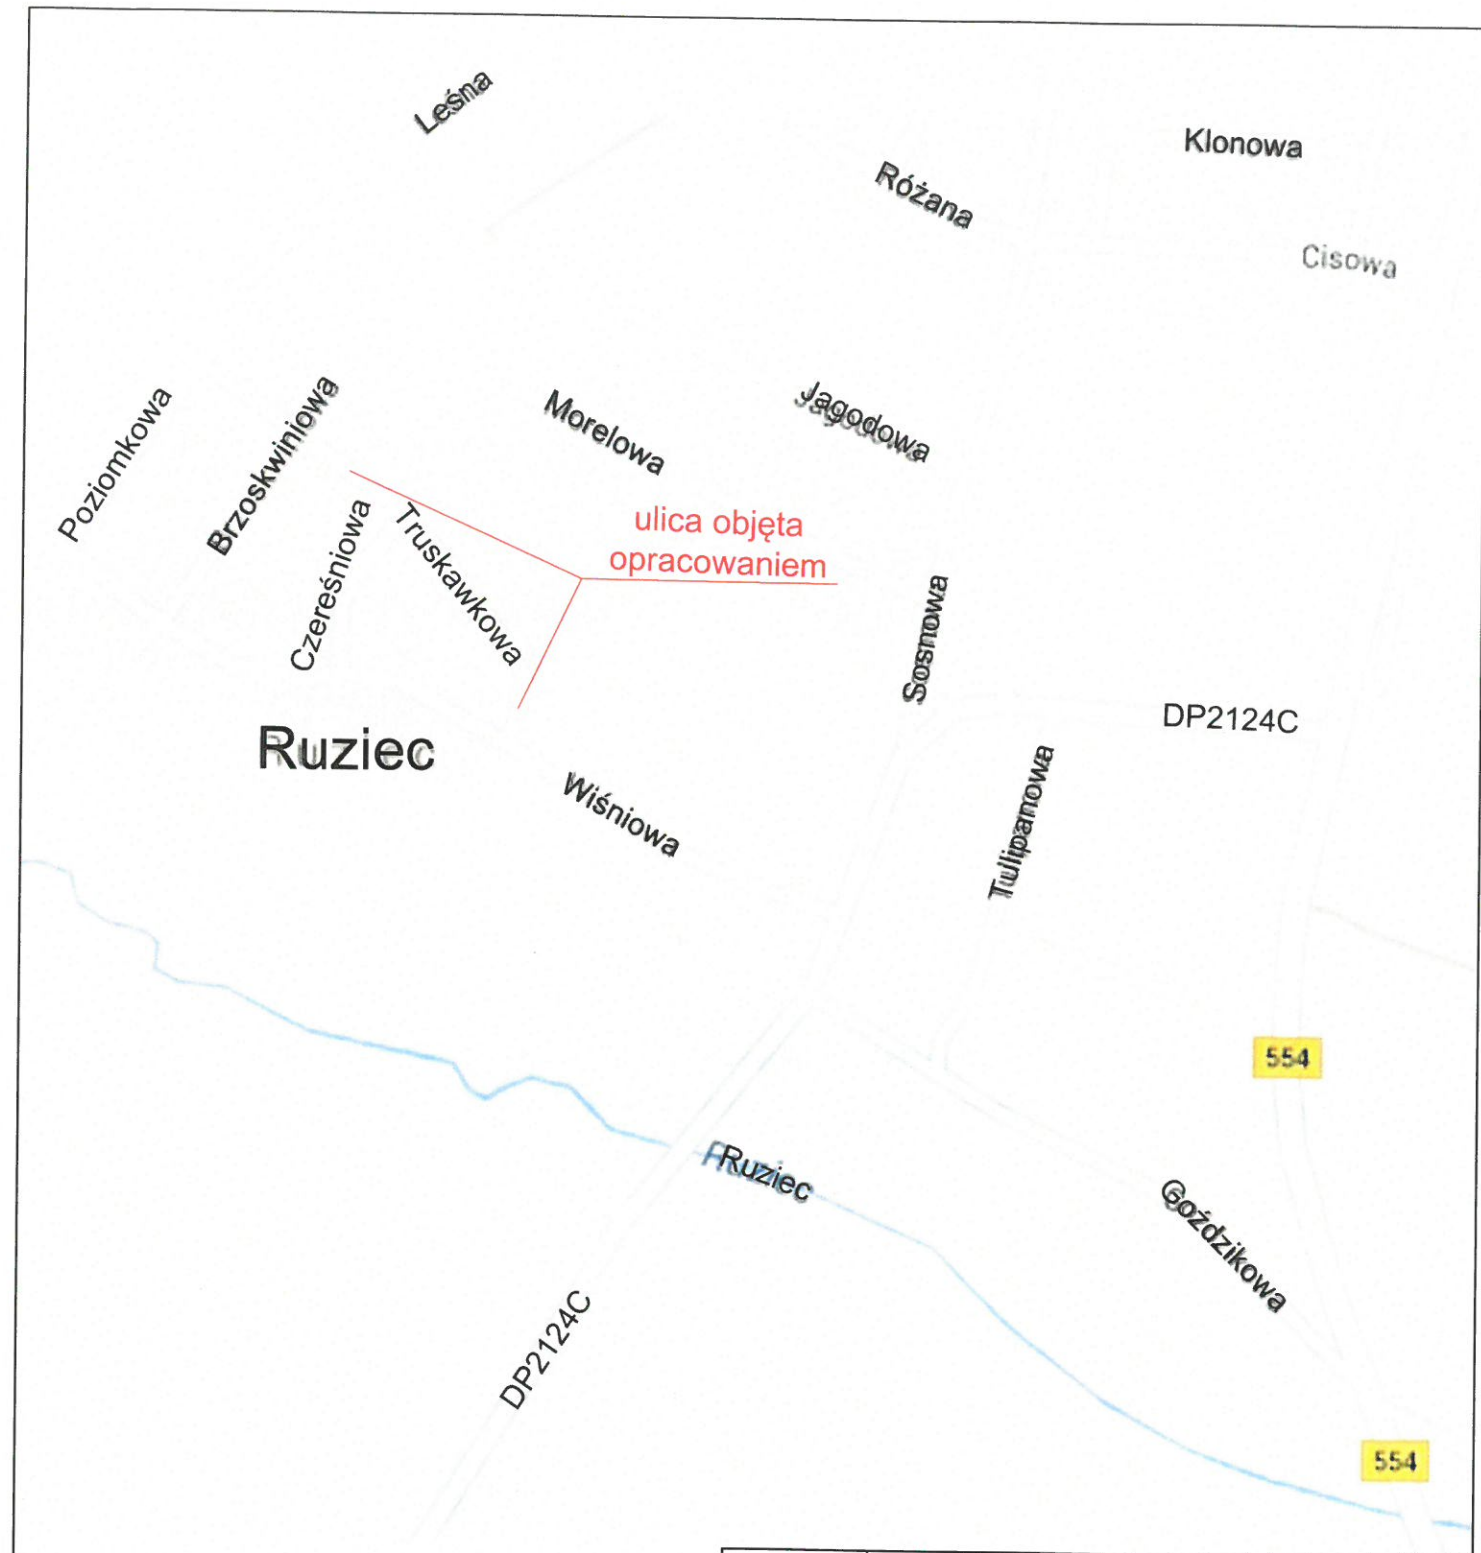
Orientacyjny termin wprowadzenia stałej organizacji ruchu – do końca 2021 r.

Uwagi końcowe

- zastosować oznakowanie poziome cienkowarstwowe,
- na drogach gminnych zastosować znaki pionowe małe,
- użyte oznakowanie musi odpowiadać aktualnym wzorom.

Opracowała:


mgr inż. Anna Pacewicz - Dyrda



Wykonawca	DROGOWA PRACOWNIA PROJEKTOWA ANMAR ANNA PACEWICZ-DYRDA ul. Łanowa 1, 86 -014 Kruszyń tel. (52) 335-80-88 fax (52) 552-03-50 NIP: 967-055-96-42 www.dppANMAR.pl		
Inwestycja (Obiekt)	Przebudowa drogi gminnej - ul. Truskawkowej w miejscowości Ruziec		
Inwestor	Urząd Gminy Golub - Dobrzyń Plac Tysiąclecia 25 87-400 Golub - Dobrzyń	Faza	PW
Projektant	mgr inż. Anna Pacewicz - Dyrda upr. nr KUP/0222/PBD/19	Podpis	06.2020 r. Data 1 Nr rys.
Temat	Plan orientacyjny	Skala 1:5000	

