


INWENTARYZACJA

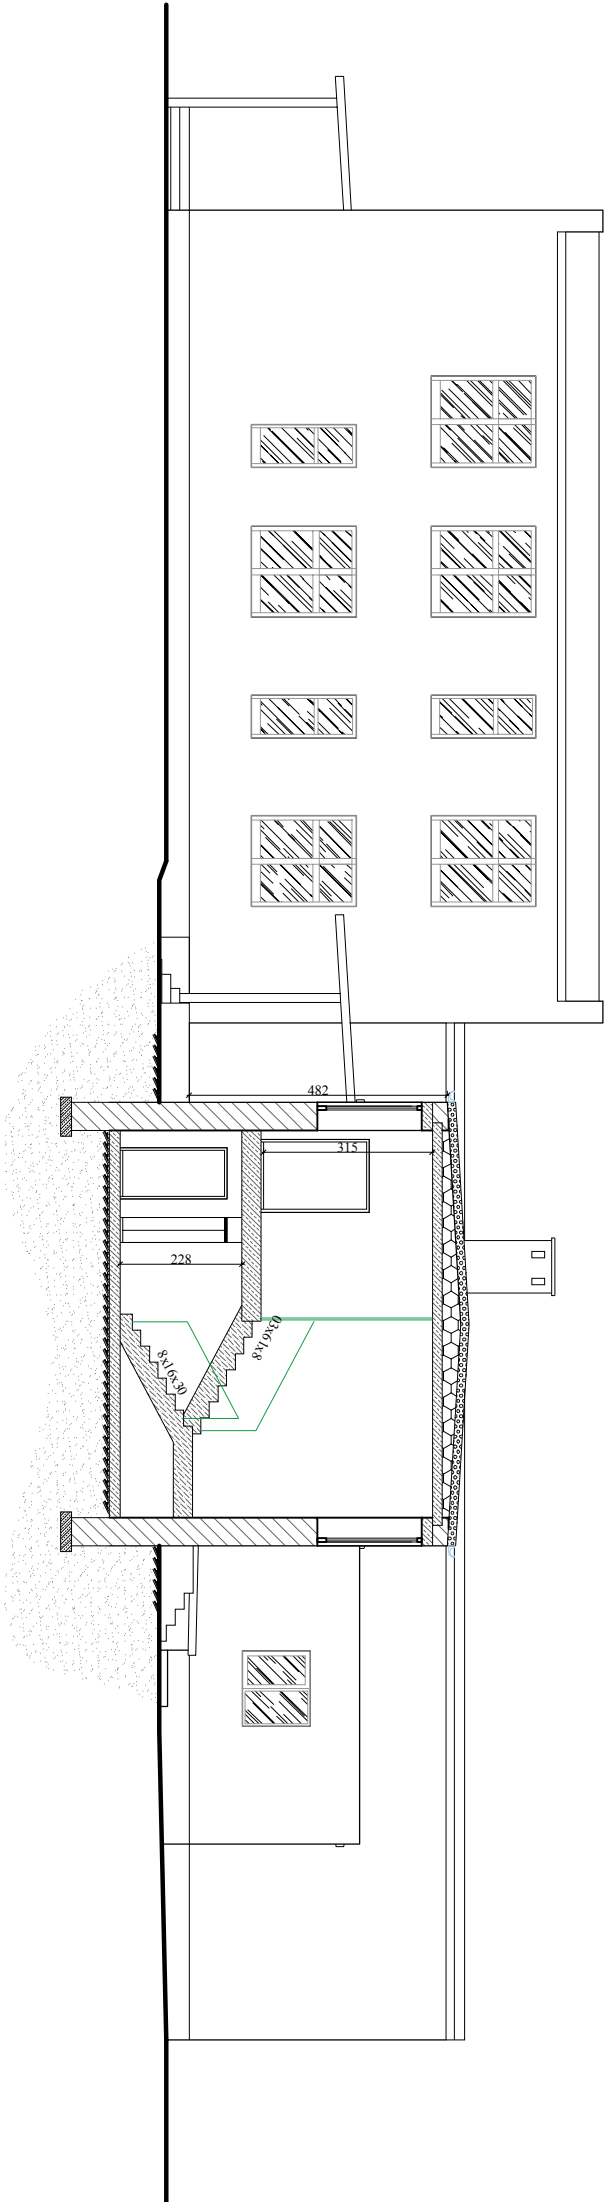

USŁUGI INWESTYCYJNE NADZORY BUDOWLANE KOSZTORYSOWANIE
Inż. SŁAWOMIR MAŃKA GORZENICA 88c 87-300 BRODNICA

Tytuł rysunku:

PRZEKRÓJ POPRZECZNY

Projektant: podpis data 11.2016.
Inż. Sławomir Mańka
KUP/003/PPOK/X10

Obiekt: Szkoła Podstawowa ze żłobkiem

Skala: 1:100

Lokalizacja: Ostrowite : dz. nr. 285/1, 285/2, obręb Ostrowite