

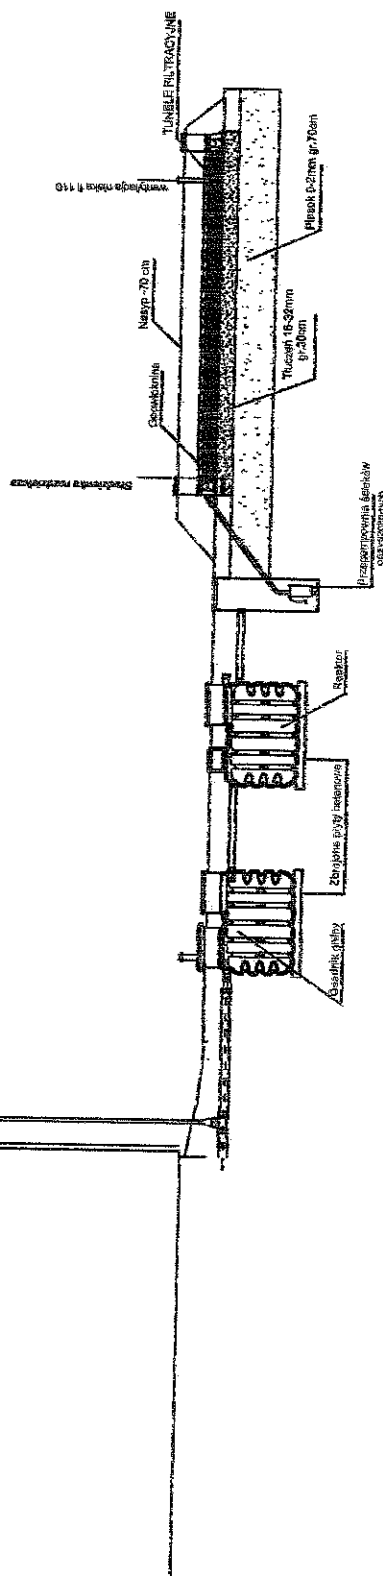
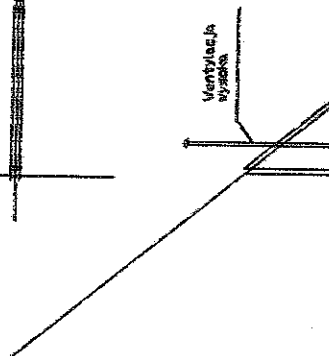


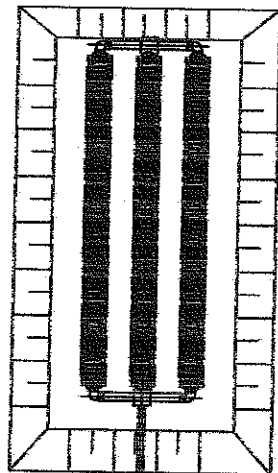

Spadki średnica [mm]. materiał	PCV 160	1,5-2,0 %	Osadnik	PCV 110	0,5 %	Reaktor	PCV 110	0,5 %	PE 32	0,5 %	Tunele filtracyjne
Odległość [m]	5,00		2,50	1,00	2,50	2,00	2,00	2,00	2,00	2,00	3 x 16,0/30 tuneli filtracyjnych

Obiekt	Przydomowa oczyszczalnia ścieków Zbigniew Szymborski Nowogród 36, Dział 52/1, gm. Gajów-Żobryża			Rys. 1
Tytuł	Rozwinięcie instalacji			Ark. 1
rysunku	Imię i nazwisko			data
Projektant	ANDRZEJ MIAZEK			VI.2013
	UA-V-7342-S/85/94 WK			podpis


Schemat przyłącza elektrycznego

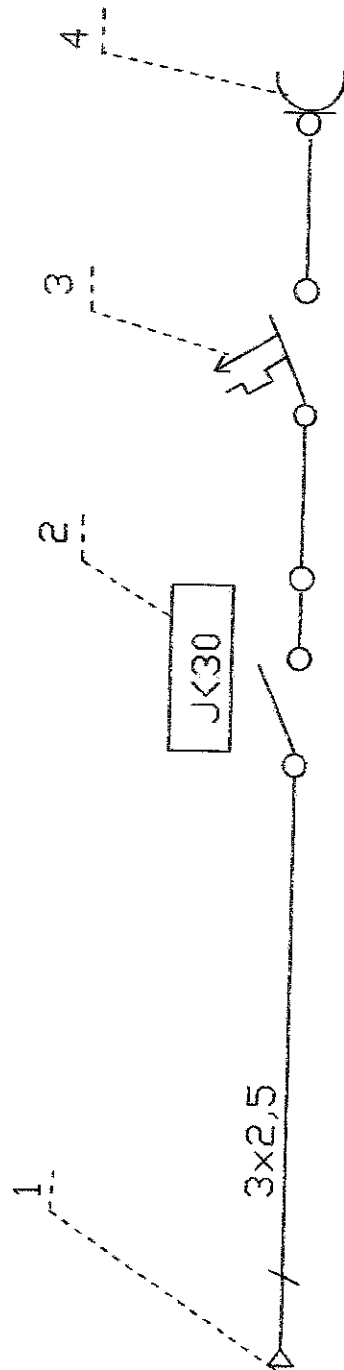

- 1 Istniejąca wewnętrzna instalacja użytkownika
- 2 Wyłącznik różnicowo-prądowy NLI-63
- 3 Wyłącznik nadprądowy NB1-16A
- 4 Gniazdo pompy

Obiekt	Przydomowa oczyszczalnia ścieków			Rys.	2
Tytuł rysunku	Schemat przyłącza elektrycznego			Ark.	1
Projektant	Imię i nazwisko ANDRZEJ MIAZEK			data	podpis
	UA-V-7348-S/89/94 WK				VII.2013

Tunele filtracyjne w kopcu

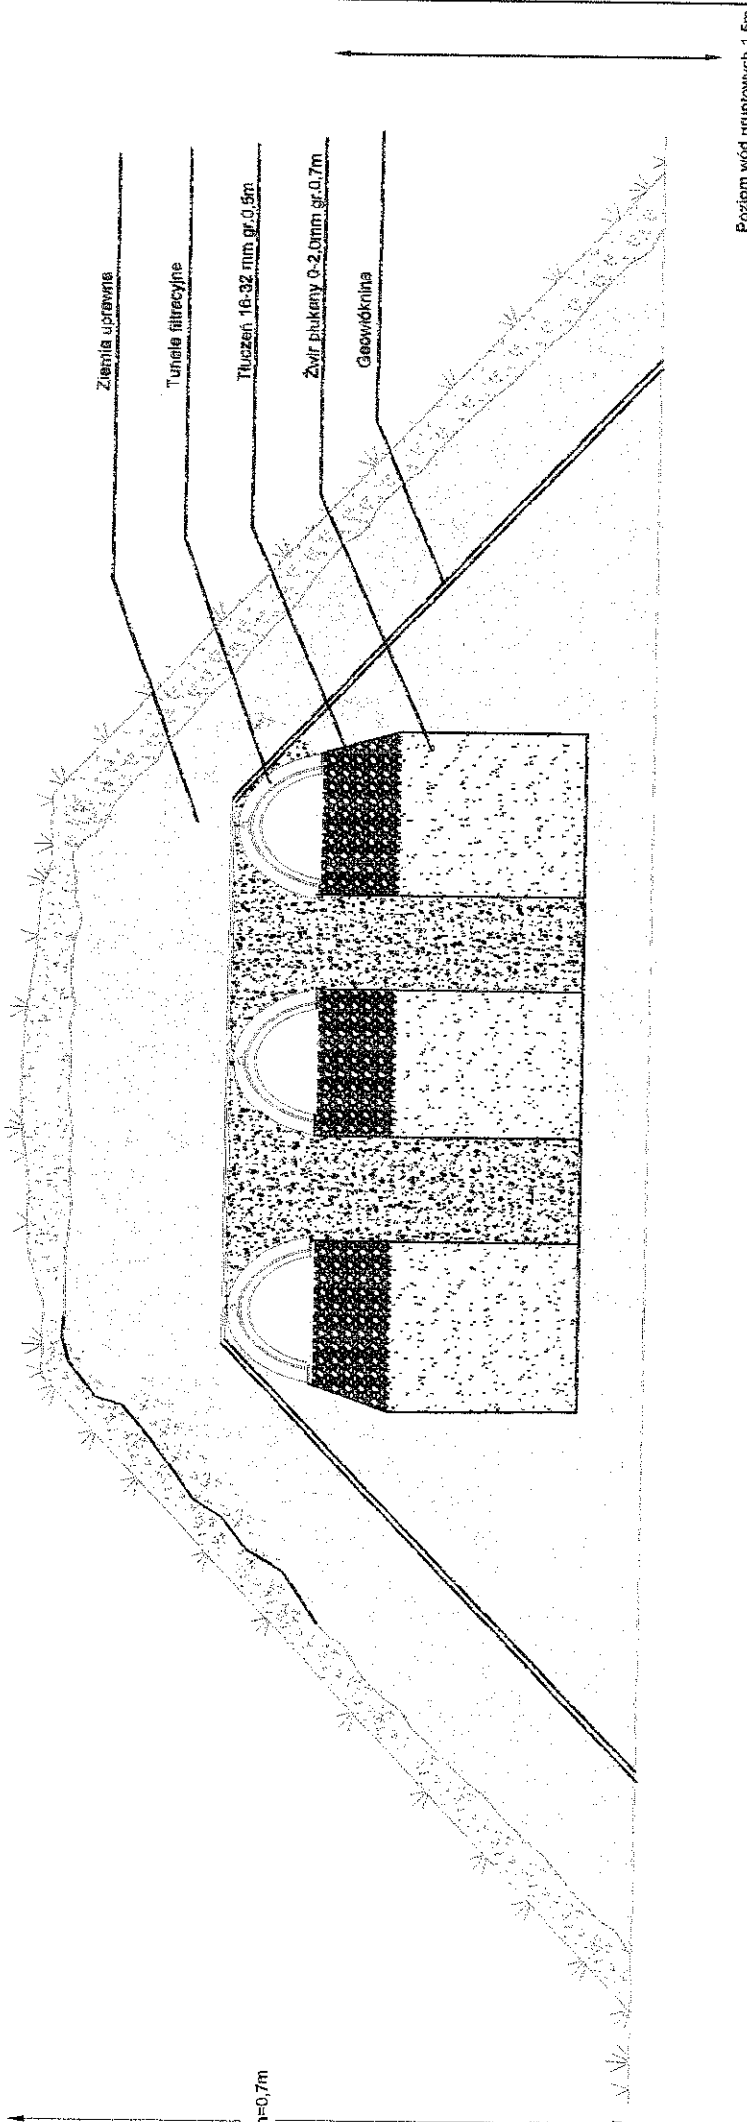

Obiekt	Przydomowa oczyszczalnia ścieków		Rys.nr. 3
Tytuł	Tunele filtracyjne w kopcu filtracyjnym		Ark. 1
rysunku	imię i nazwisko ANURZEJ WIAZEK		podpis 
Projektant	data VII.2013		UA-V-7342-B/85/94 WK