


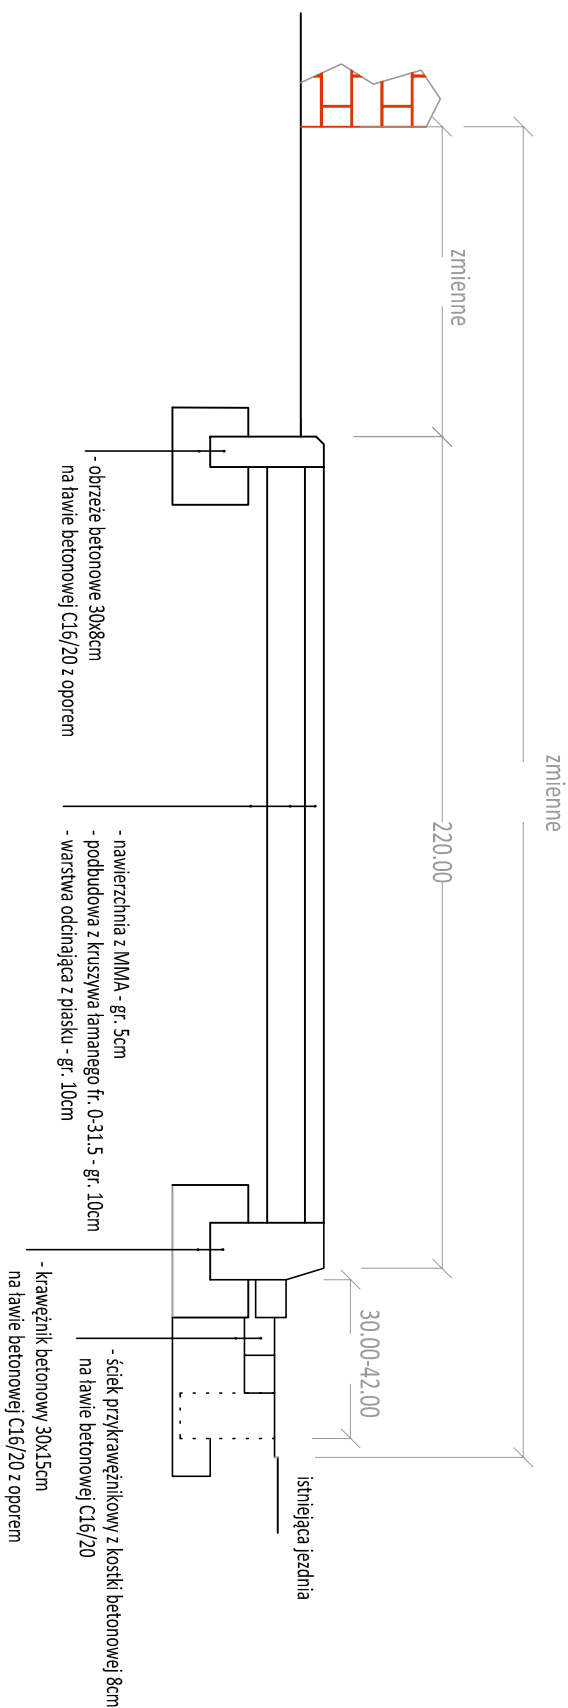

Jednostka projektowa: Kompleksowa obsługa budownictwa MOTYLES ul. Żmłowa 18, 87-800 Włocławek	
Inwestor: GMINA GOŁUB-DOBRZYŃ ul. Plac Tysiąclecia 25, 87-400 Gołub-Dobrzyń	
PROJEKT	Budowa ścieżki rowerowej Węgielsk - Macikowo
TYTUŁ RYSUNKU	Przekrój konstrukcyjny v.2
PROJEKTANT	Prac. Przepyski
SPRAWDZAJĄCY	
	SKALA: 1:50
	DATA: 01.2017r.
	Nr rysunku: D.3.2.