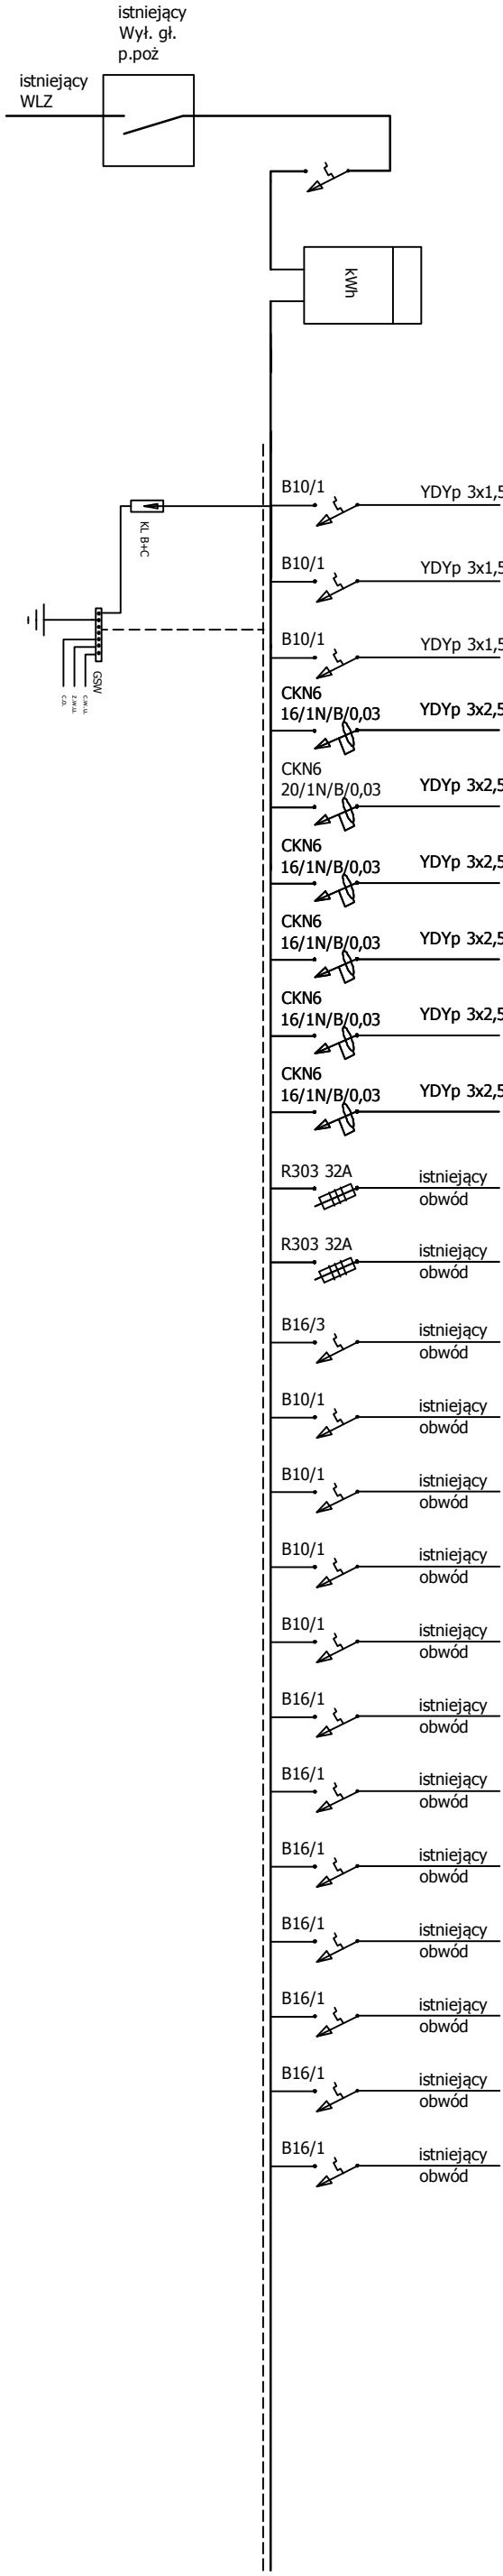


TG

[illegible]

Obudowa rozdzielni podtytkowa , drzwi metalowe zamykane na klucz
Pozostawic ok 20% wolnego miejsca na odpływ rezerwowe
System ochrony przeciwporażeniowej: samoczynne wyłączenie zasilania
w układzie TN-S.

UŚŁUGI INWESTYCYJNE NADZORY BUDOWLANE KOSZTORYSOWANIE inż. SŁAWOMIR MAŃKA GORCZENICA 98C, 87-300 BRODNICA	
Tytuł rysunku:	
ROZDZIELNICA TG	
Projektant: mgr inż. Paweł Dąbrowski KUP/0064/PODE/14	podpis data 11.2016.
Obiekt: Szkoła Podstawowa ze żłobkiem	Projekt Skala:
Lokalizacja: Ostrowite ; dz. nr. 285/2, obręb Ostrowite	Nr rysunku: 03.