


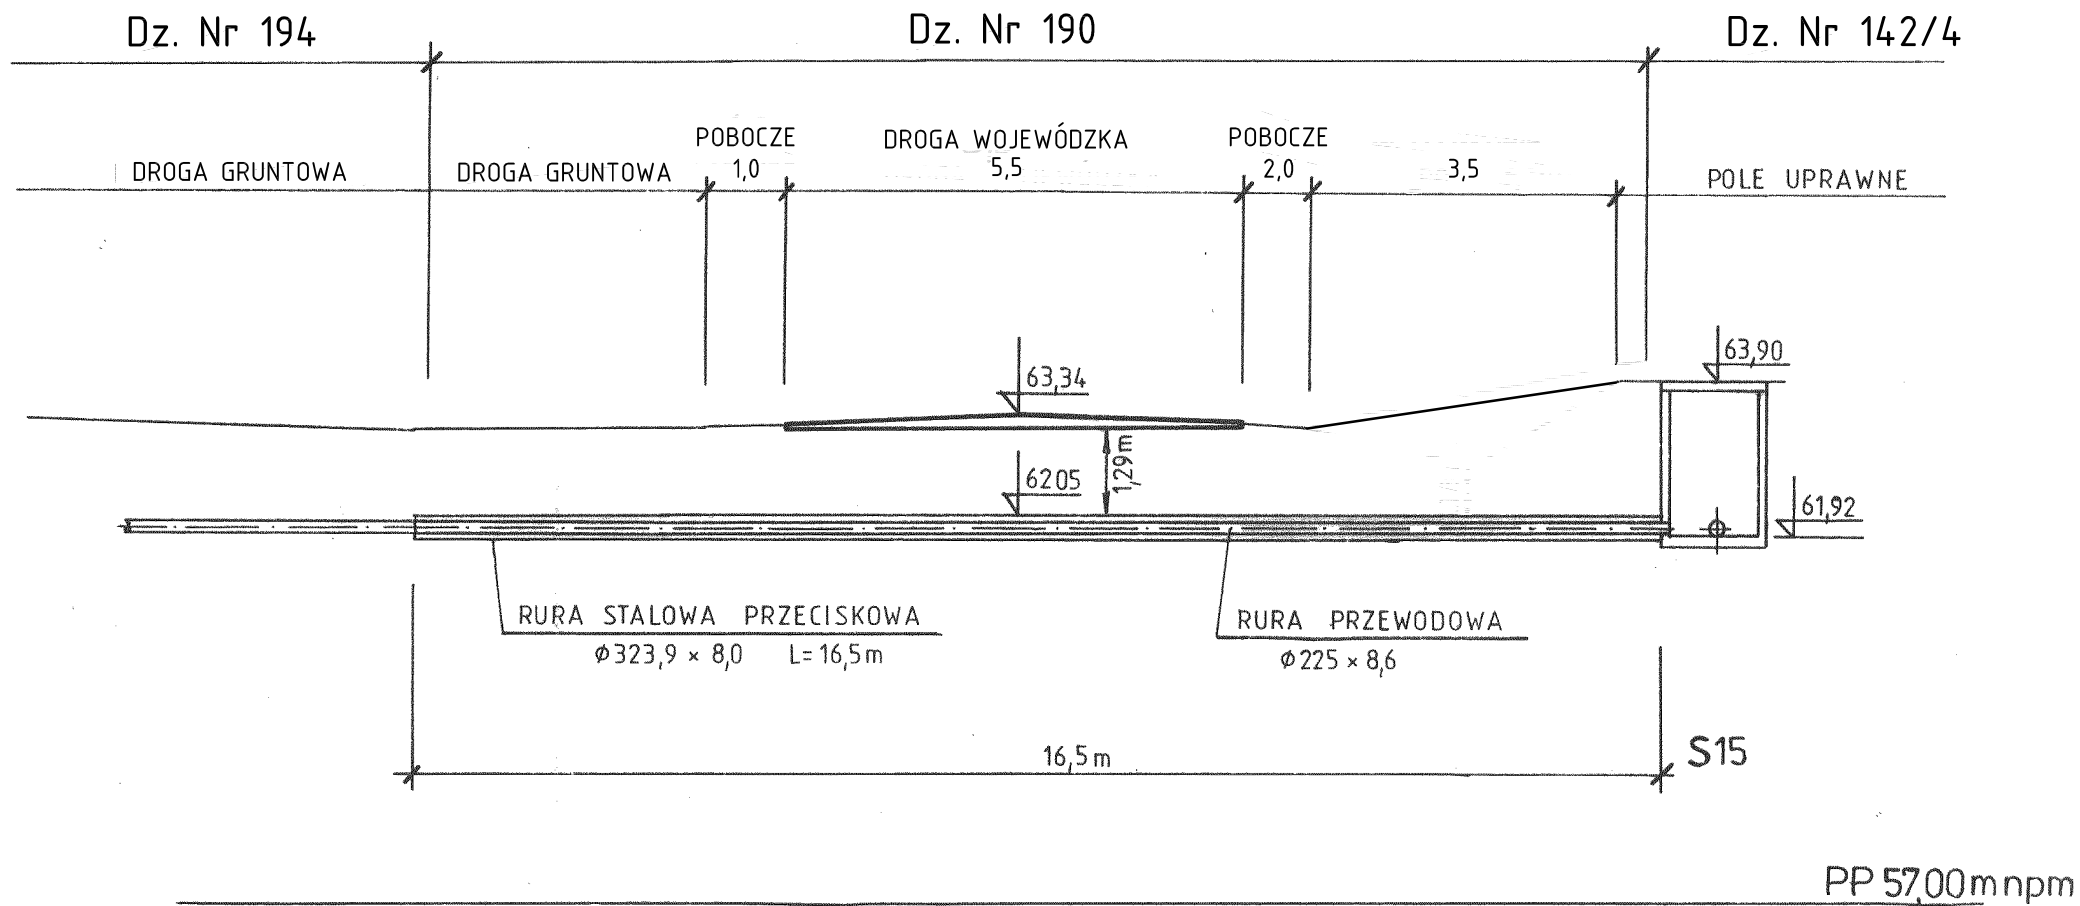

**PRZECISK NR 1 POD DROGĄ WOJEWÓDZKĄ
GOLUB-DOBŹYŃ ÷ DOBRZEJEWICE
W MIEJSCOWOŚCI ANTONIEWO
gm. GOLUB-DOBŹYŃ**

1 : 100

PRZEDSIĘBIORSTWO GOSPODARKI WODNO-SKIEKOWEJ „BIOBOX” Wiesław Mikołajczuk 87-100 Toruń ul. Polna 101 tel. (0-56) 659 70 03			
PROJEKT BUDOWLANY:			
SIEĆ KANALIZACJI SANITARNEJ	PROJEKTANT Janusz Żurawski	UPRAWNIENIA GP.I. 7342/46/TO/91 (spec. instal.-inżynieryjna)	PODPIS
INWESTOR: GMINA GOLUB-DOBŹYŃ		SPRAWDZIŁ mgr inż. Wiesław Mikołajczuk	UPRAWNIENIA UAN-N-V/60/TO/84 (spec. instal.-inżynieryjna)
OBIEKT: Kanalizacja sanitarna z przyłączami dla wsi ANTONIEWO		DATA: styczeń 2012 r.	
SKALA: 1:100		RYS. NR 10	